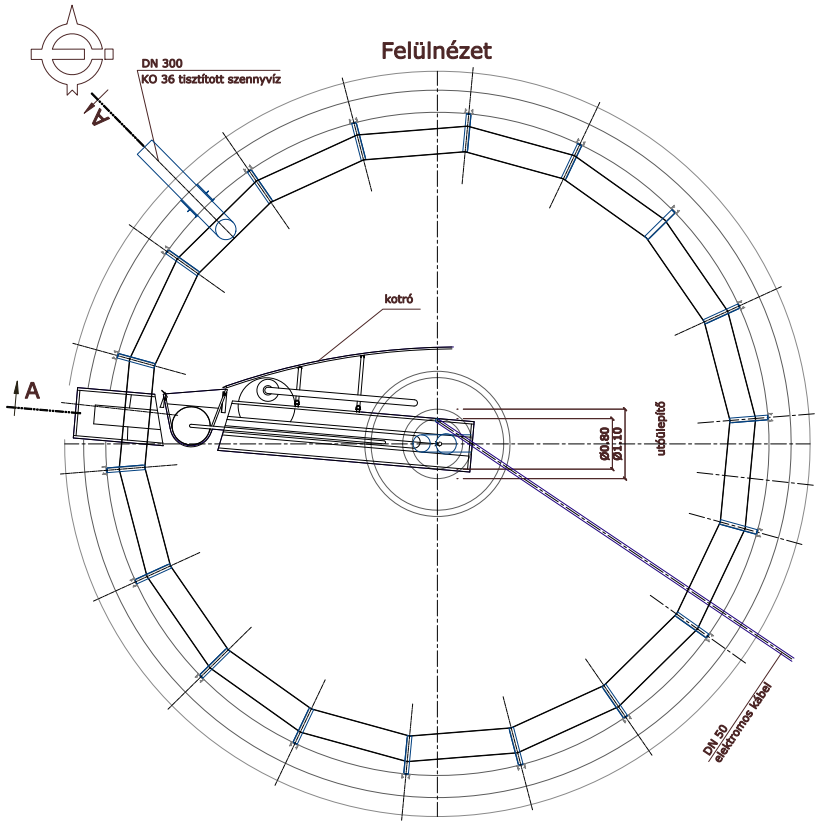

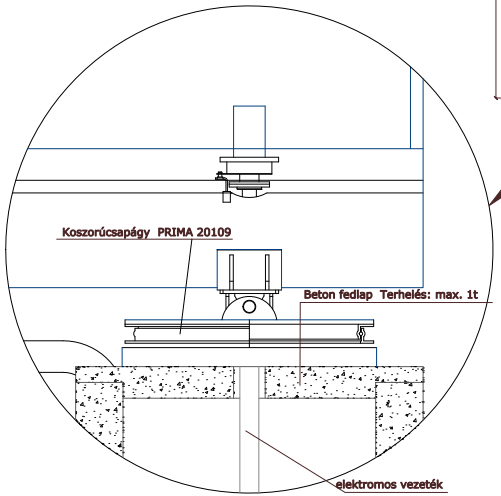

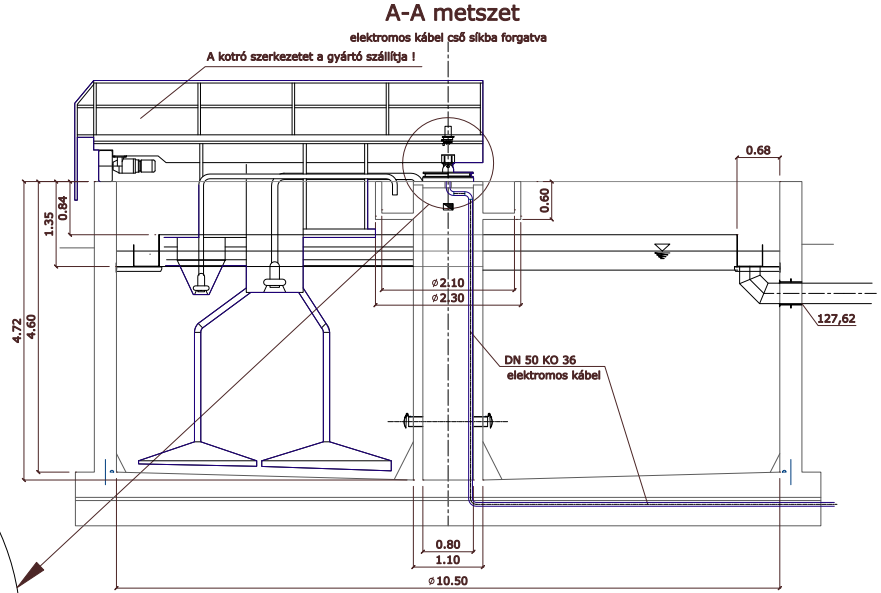

Anyagminőség

kotróhíd, korlát - KO-36
szívófej, szivattyút tartó doboz - KO-36

A magasságok a Balti Alapsíkra vonatkoznak.

MéR Bt. Nyíregyháza Bogyó u 46.	Megrendelő : Nyírségvíz Zrt.	Tervszám : 1/2017
	Munka megnevezése: Ujfehértó város szennyvíztisztító telep bővítése kiviteli terv	Kelt : 2017. 07.
	Rajz megnevezése: Utóülepítő kotró terve	Méretarány : 1 : 50
		Tervfajta: Kt.
Képviselő: Mészáros József	Felelős tervező: Mészáros József VZ-TW/15 0405	Tervező: / Szerkesztő, rajzoló Ferencz
		Rajzszám : TSZ-06

Ez a terv az érvényes jogszabályok alapján szerzői jogi védelem alatt áll. A jogosultorus engedélye nélkül felhasználni, másolni, módosítani Tilos.