



BONTÁSOK M=1:50

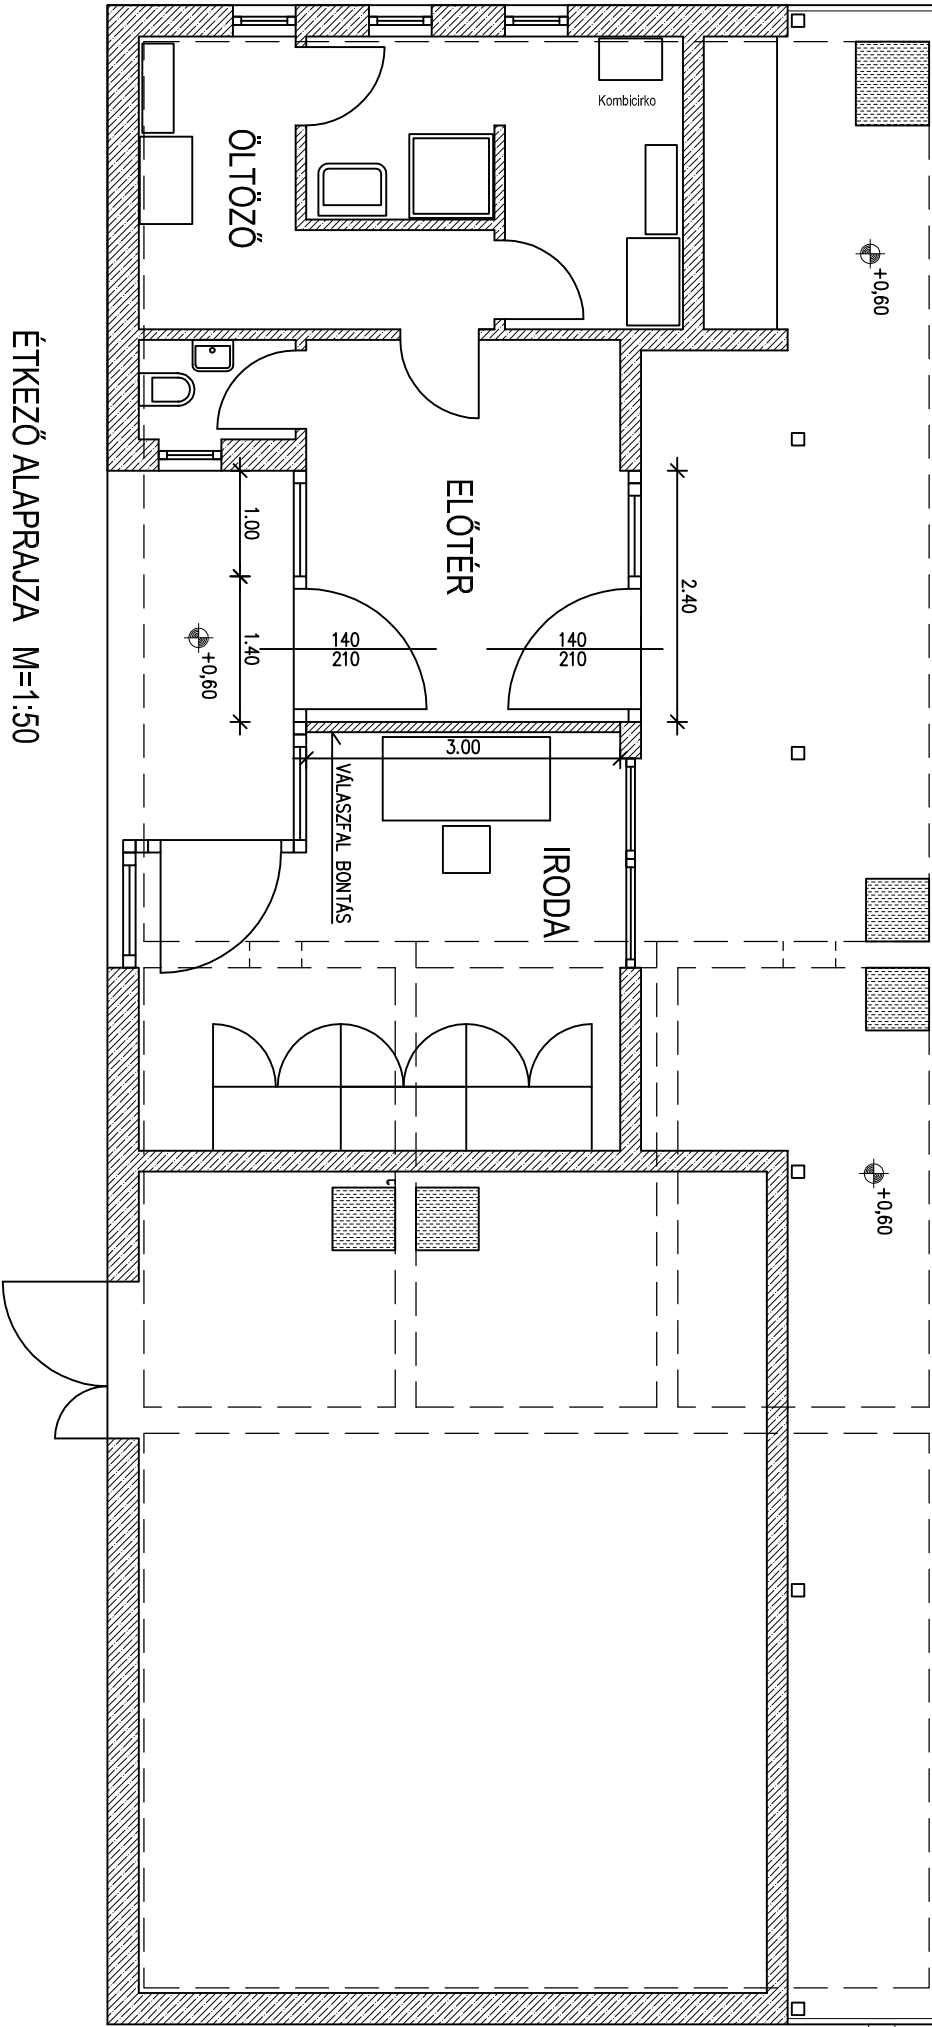


ÉTKEZŐ ALAPRAJZA M=1:50

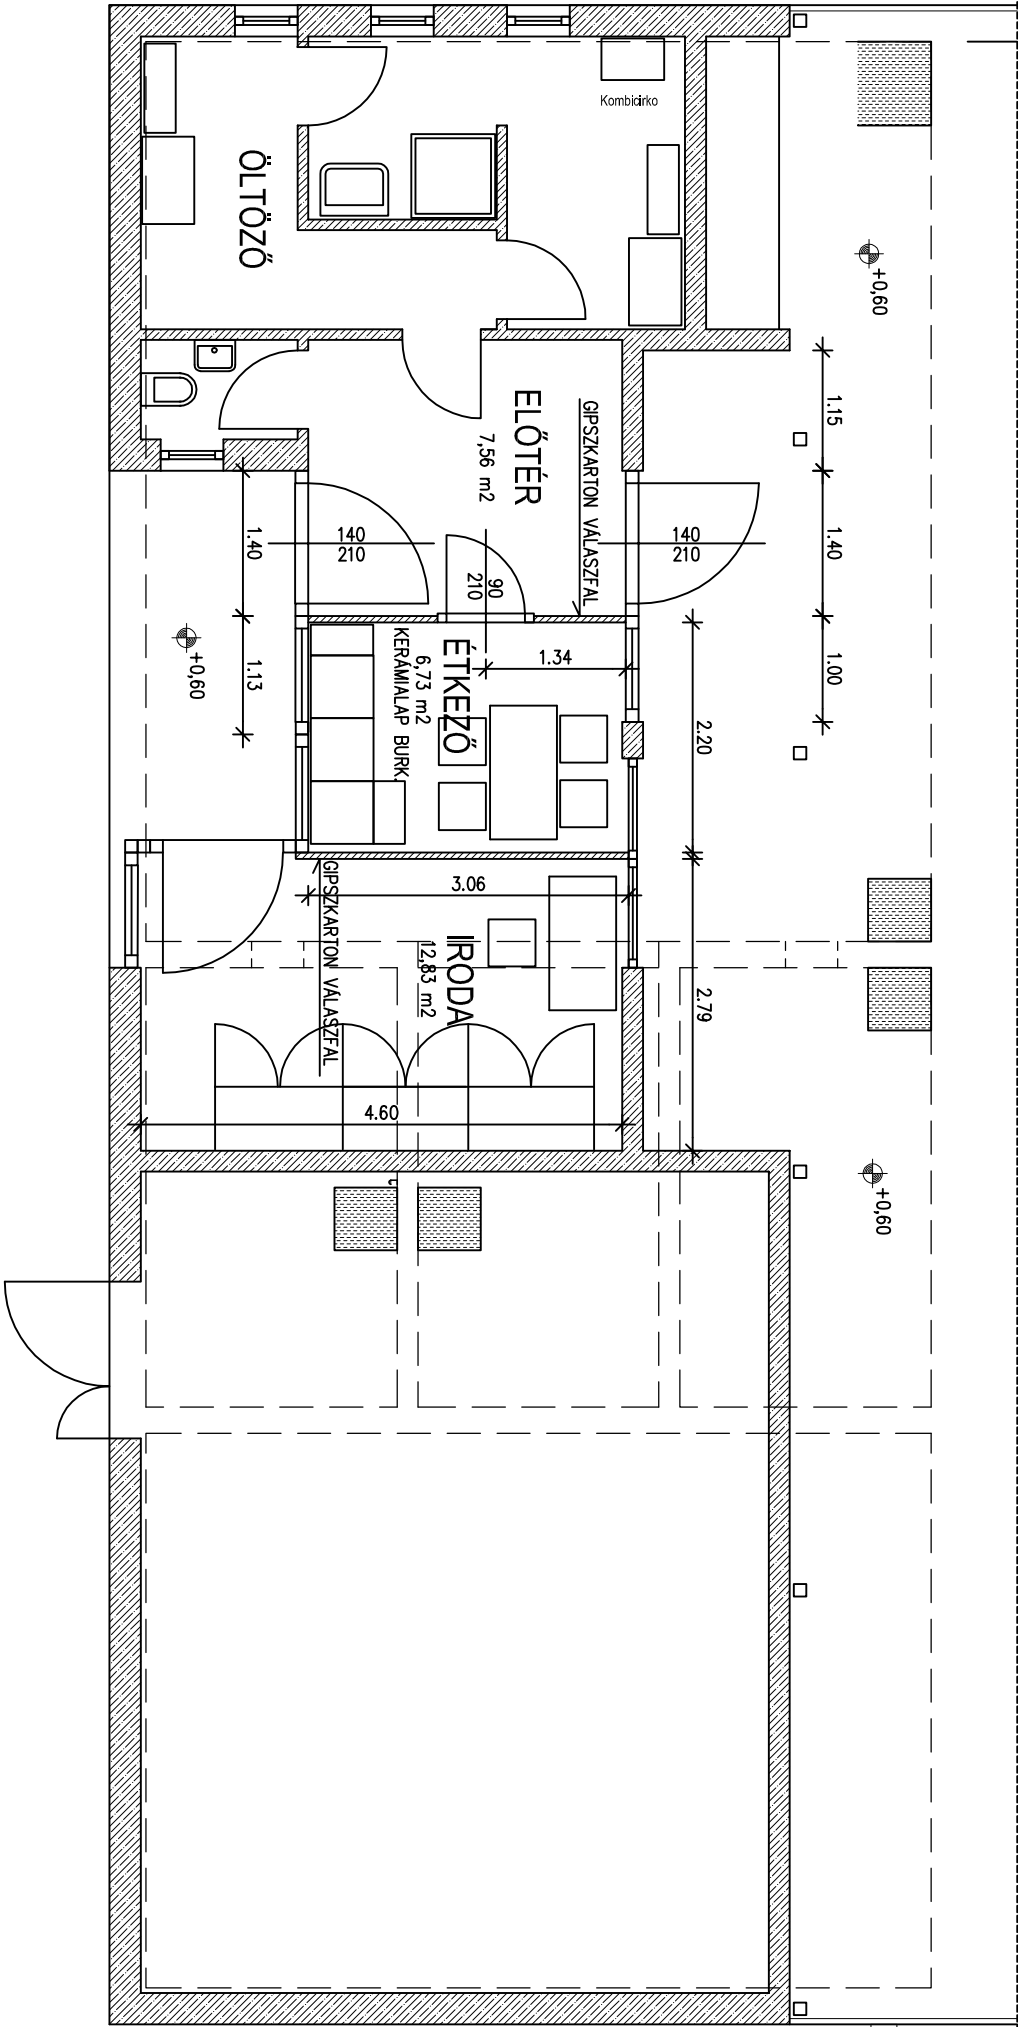

$\pm 0,00 = 98,06 \text{ m.B.f.}$

Projekt megnevezése:  
Alsó-Szabolcsi szennyvízelvezetési és tisztítási projekt  
Pályázati azonosító:  
KEOP-7.1.2.0-2008-0133

 aqua Tervező Kft. 4400 Nyíregyháza Kócuj u. 1.		Tiszalök város szennyvíztisztító telep tender terve	
Tervező:	045-2009/TL.	Tárgy:	ÉTKEZŐ KIÁLLÁSPONT
Rajzszám:	E-09	Műsítő tervező:	Eisert László VZ-7/15 0022
		Tervező:	Ember Károly
		Méretarány:	1:50 Datum: 2010.03.30