

BERKESZ
KOSSUTH U.
SZENNYVÍZ TISZTÍTÓ AKNA ÉPÍTÉSZETI FELÚJÍTÁS
ÉPÍTÉS ALATTI FORGALOMSZABÁLYOZÁSI TERV

KÖZLEKEDÉSI TERVDOKUMENTÁCIÓ

Generáltervező:

SZIKSZAY ZOLTÁN e.v.

4551 Nyíregyháza, Ezüstkő u. 19



„SZIKSZAY ZOLTÁN e.v.”
4551 Nyíregyháza, Ezüstkő u. 19.
GENERÁL TERVEZŐ

TARTALOMJEGYZÉK

TERVEZŐI NYILATKOZAT

TERVJEGYZÉK

MŰSZAKI LEÍRÁS

RAJZJEGYZÉK

| | | |
|-----|---|---------|
| U-0 | Átnézeti helyszínrajz | |
| U-1 | Ideiglenes forgalomszabályozási helyszínrajz | M=1:500 |
| U-2 | Mintakeresztmetszvény- burkolat helyreállítás | M=1:50 |



BERKESZ

KOSSUTH U.

**SZENNYVÍZ TISZTÍTÓ AKNA ÉPÍTÉSZETI FELÚJÍTÁS
ÉPÍTÉS ALATTI FORGALOMSZABÁLYOZÁSI TERV****TERVEZŐI NYILATKOZAT**

Alul írott tervező kijelenti, hogy a tárgyi engedélyezési tervdokumentáció az általános érvényű és az eseti hatósági előírások, vonatkozó jogszabályok, ezen belül a tűzrendészeti követelményeket megállapító - rendeletek, szabályzatok, országos és ágazati szabványok és műszaki előírások figyelembevételével készült el.

TERVEZŐI MUNKAVÉDELMI NYILATKOZAT

A munkavédelemről szóló 1993. évi XCIII. törvény és az 5/1993. /XII. 26. / MÜM rendelet alapján kijelentjük, hogy a tárgyi munkálatok kiviteli tervdokumentációját a létesítményre, valamint üzemeltetésre vonatkozó, a tervezéskor érvényben lévő jogszabályok, szabványok, szabályzatok és egyéb hatósági előírások figyelembe vételével készítettük el.

Nyíregyháza, 2020. 08. hó

**Szikszay Zoltán**

felelős tervező

„SZIKSZAY ZOLTÁN e.s.”
4551 Nyíregyháza, Ezüsfenyő u. 19.
GENERÁL TERVEZŐ

BERKESZ

KOSSUTH U.

SZENNYVÍZ TISZTÍTÓ AKNA ÉPÍTÉSZETI FELÚJÍTÁS

ÉPÍTÉS ALATTI FORGALOMSZABÁLYOZÁSI TERV

I. Előzmények

Társaságunk megbízást kapott a tárgyi közműépítési beavatkozás építés alatti forgalomszabályozási tervdokumentációjának elkészítésére.

II. Jelenlegi állapot

Az építési beruházás a 3833 sz. ök. út 4+446 km. sz.-ben érinti az országos közutat. A fenti út a Magyar Közút Nonprofit Zrt. kezelésében van.

III. Tervezett nyomvonal

A bontás és szerelőipari munkák során az építési szakasz előtt és után az U-1 rajz szerint az alábbi táblacsoportokat kell elhelyezni:

- 25 m-re elhelyezendő
"40 km/h sebességkorlátozás" KKSZ 30 sz.
- 50 m-re elhelyezendő
"Úton folyó munkák" KKSZ 80 sz.
"Útszűkület" KKSZ 71 sz.

Az építés során a nyílt munkaárkot piros fehér csíkozású táblával le kell zárni és éjszakára ill. korlátozott látási viszonyok között villogó piros vagy narancssárga lámpával ki kell világítani.

A nyílt munkaárkot teljes hosszában folyamatosan el kell korlátozni a gyalogosforgalom védelmében.

A munkagödörből kikerülő földet az ingatlanhatár felé kell deponálni, vagy ki kell szállítani.

A tervezésnél és kivitelezésnél a 9004/82. XII. 29. KPM-IpM. sz. együttes



közlemény nyomvonal jellegre vonatkozó hatósági előírásai figyelembe lettek véve.

A közútra veszélyes munkafázisokban jelzőőrös biztosítás kötelező.

A kihelyezendő ideiglenes forgalomszabályozási táblák szabványos fényvisszaverős kivitelűek lehetnek.

A táblacsoportokat az építési ütemeknek megfelelően át kell helyezni.

A munkavégzés során be kell tartani a;

-20/1984. / 21./ KM. sz. és azt módosító 2/1999. /II.18/ KHVM rendelet előírásait,

-az utakról szóló 1988. évi törvény

-a KRESZ és a e-ÚT 04.05.14:2020 Útügyi műszaki előírásban foglaltakat.


Nyíregyháza, 2020. 08. hó






Szikszay Zoltán

KÉ-K 15-0526



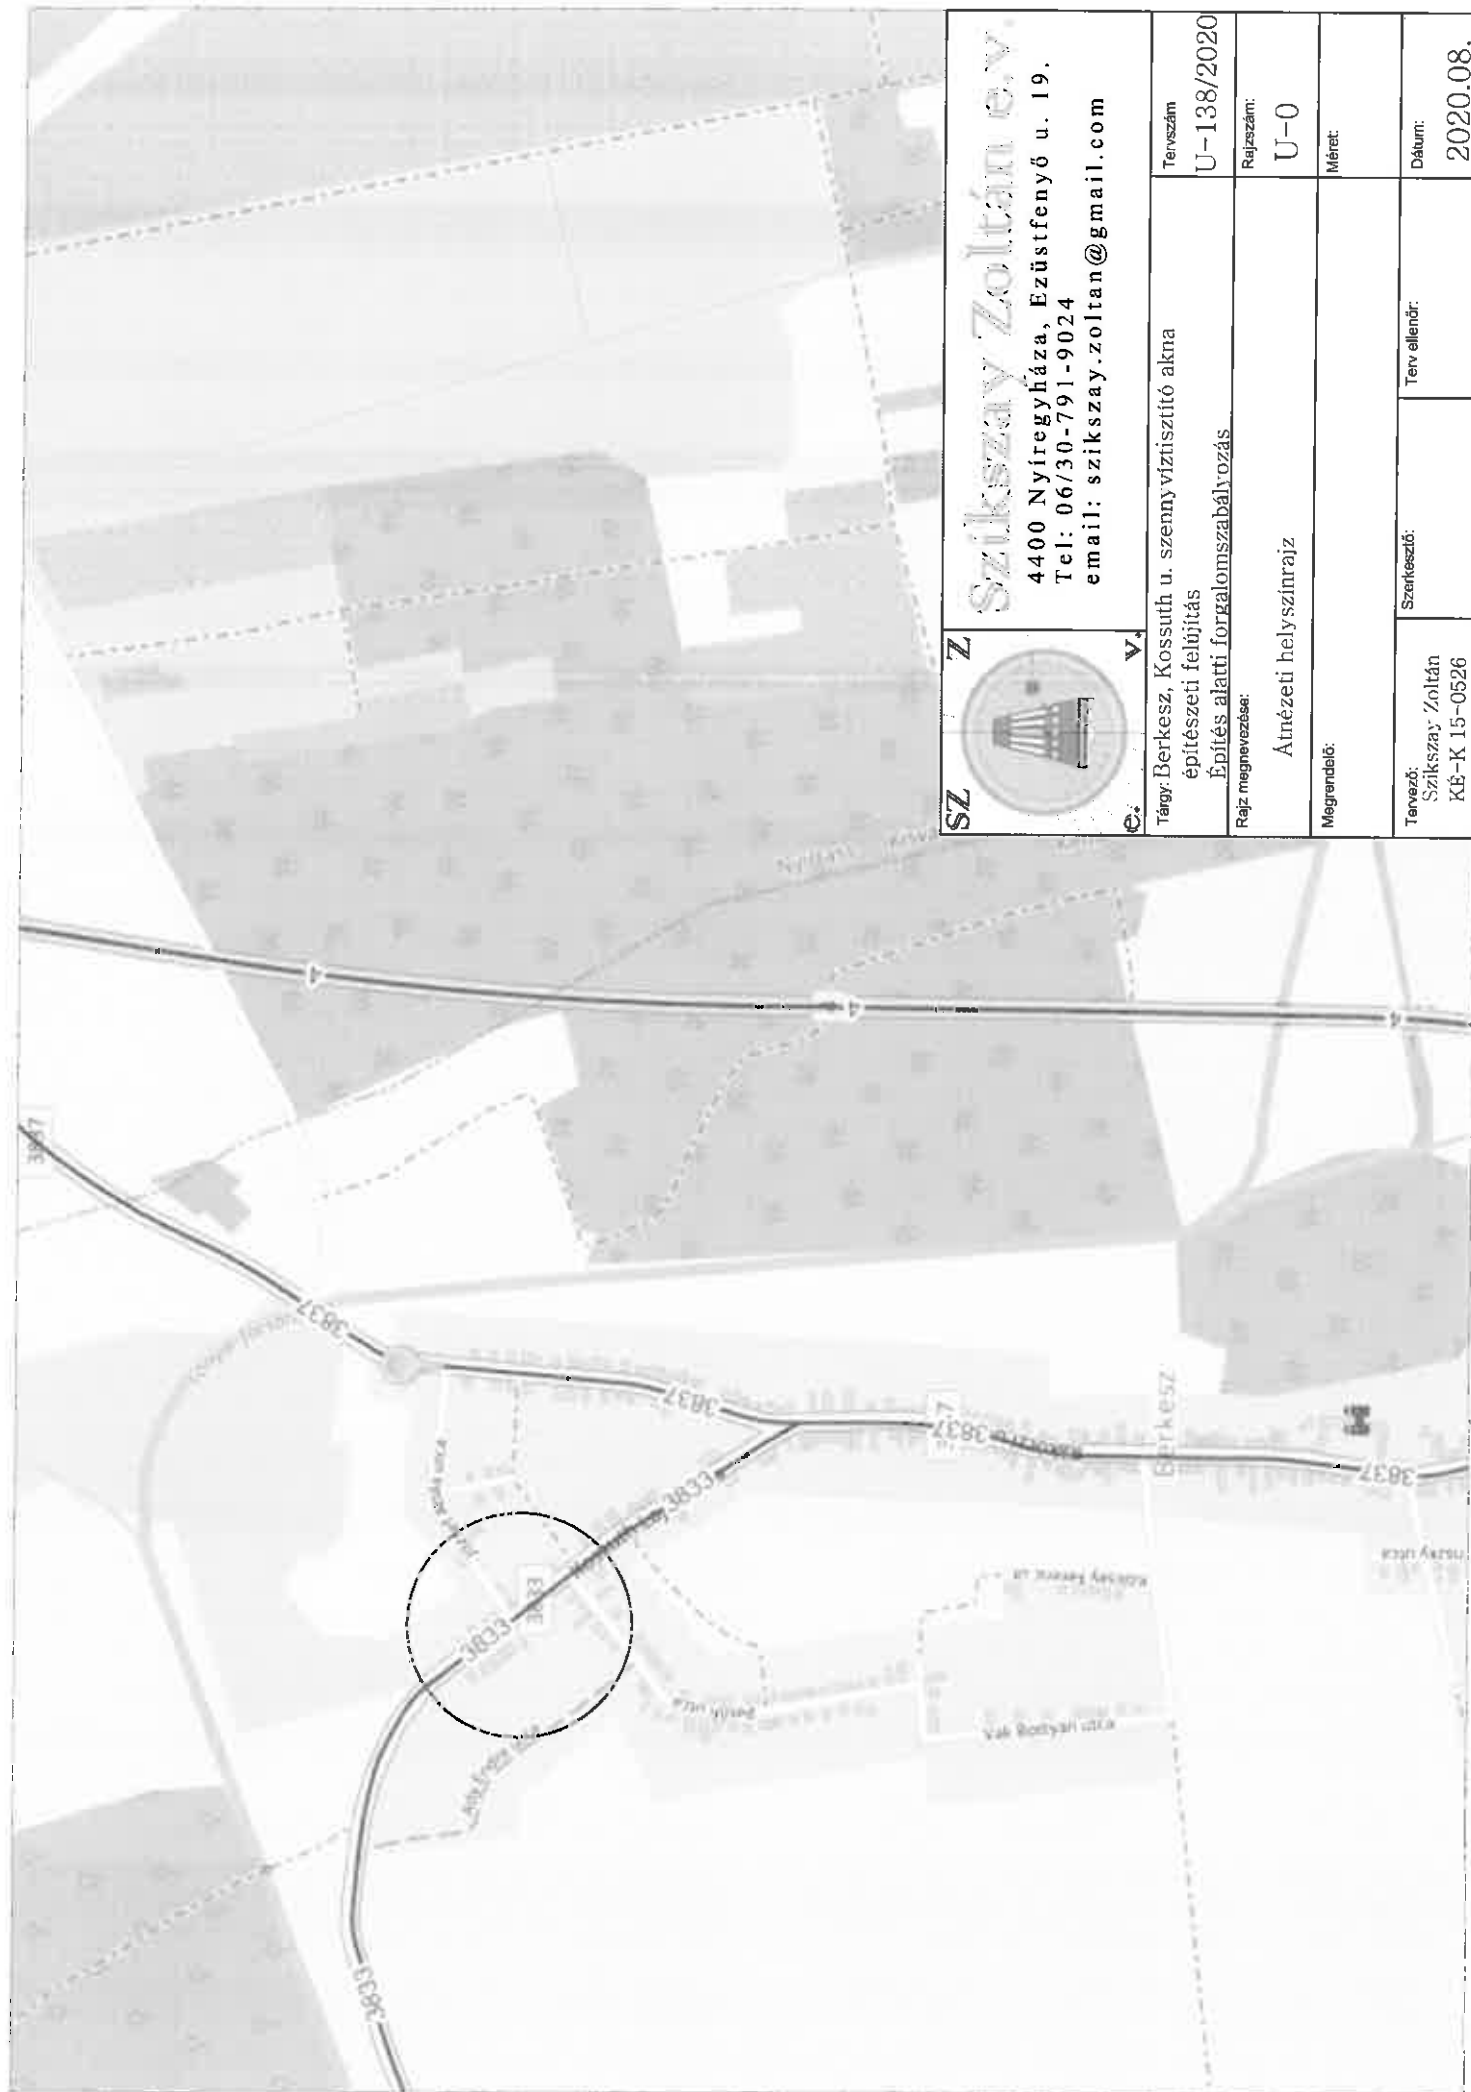
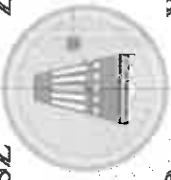
| | | | | | | |
|--|---|-------------|-----------------|--------|-----------------|------------|
| <div>SZ</div> <div></div> <div>V.</div> | Szikszay Zoltán é.v. | | | | | |
| | 4400 Nyíregyháza, Ezüsfenyő u. 19. Tel: 06/30-791-9024 email: szikszay.zoltan@gmail.com | | | | | |
| | Tárgy: Berkesz, Kossuth u. szennyvíztisztító akna építészeti felújítás | | | | Tervezés dátuma | |
| | Építés alatti forgalom szabályozás | | | | Rajz dátuma: | U-138/2020 |
| | Atnézeti helyszínrajz | | | | Rajz mérete: | U-0 |
| | Megrendelő: | | | | Méretek: | |
| | Tervező: Szikszay Zoltán KÉ-K 15-0526 | Szerkesztő: | Terv ellenőrző: | Dátum: | 2020.08. | |

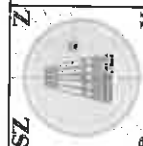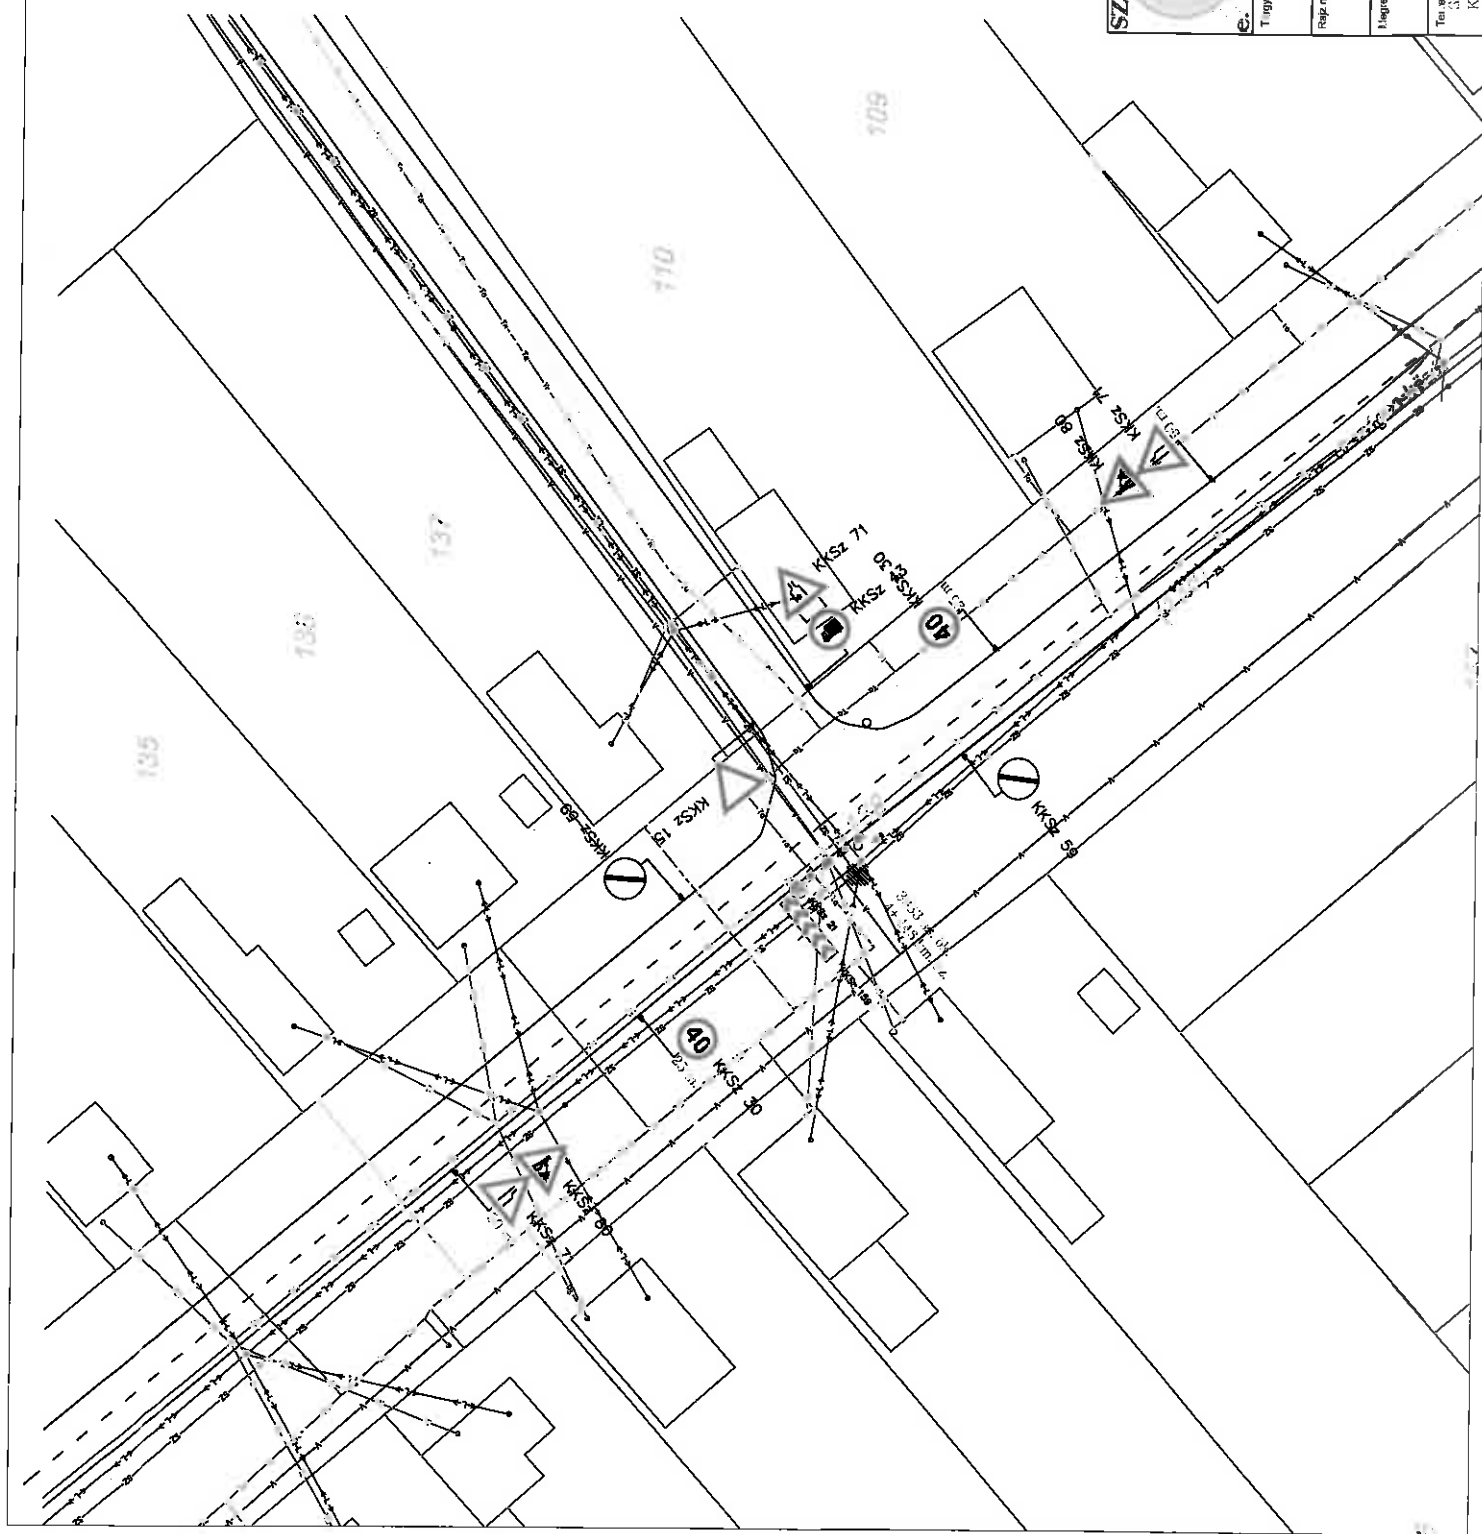

Szikszay Zoltán S.R.L.
 4400 Nyíregyháza, Ezüstfenyő u. 19.
 Tel: 06/30-791-9024
 email: szikszay.zoltan@gmail.com

| | |
|--|--|
| Tervező U-138/2020 | Tervező U-138/2020 |
| Projekt U-1 | Projekt U-1 |
| Méret M=1:500 | Méret M=1:500 |
| Dátum 2020.08. | Dátum 2020.08. |
| Tervező Szikszay Zoltán KÉ-K 15-0522 | Tervező Szikszay Zoltán KÉ-K 15-0522 |
| Projekt U-1 | Projekt U-1 |
| Méret M=1:500 | Méret M=1:500 |
| Dátum 2020.08. | Dátum 2020.08. |

