

GÉGÉNY
RÁKÓCZI U.
SZENNYVÍZ TISZTÍTÓ AKNA ÉPÍTÉSZETI FELÚJÍTÁS
ÉPÍTÉS ALATTI FORGALOMSZABÁLYOZÁSI TERV

KÖZLEKEDÉSI TERVDOKUMENTÁCIÓ

Generáltervező:

SZIKSZAY ZOLTÁN e.v.

4551 Nyíregyháza, Ezüstoffenyő u. 19



TARTALOMJEGYZÉK

TERVEZŐI NYILATKOZAT
TERVJEGYZÉK
MŰSZAKI LEÍRÁS

RAJZJEGYZÉK

U-0	Átnézeti helyszínrajz	
U-1	Ideiglenes forgalomszabályozási helyszínrajz	M=1:500
U-2	Mintakeresztszelvény- burkolat helyreállítás	M=1:50

GÉGÉNY
RÁKÓCZI U.
SZENNYVÍZ TISZTÍTÓ AKNA ÉPÍTÉSZETI FELÚJÍTÁS
ÉPÍTÉS ALATTI FORGALOMSZABÁLYOZÁSI TERV

TERVEZŐI NYILATKOZAT

Alul írott tervező kijelenti, hogy a tárgyi engedélyezési tervdokumentáció az általános érvényű és az eseti hatósági előírások, vonatkozó jogszabályok, ezen belül a tűzrendészeti követelményeket megállapító - rendeletek, szabályzatok, országos és ágazati szabványok és műszaki előírások figyelembevételével készült el.

TERVEZŐI MUNKAVÉDELMI NYILATKOZAT

A munkavédelemről szóló 1993. évi XCIII. törvény és az 5/1993. /XII. 26. / MÜM rendelet alapján kijelentjük, hogy a tárgyi munkálatok kiviteli tervdokumentációját a létesítményre, valamint üzemeltetésre vonatkozó, a tervezéskor érvényben lévő jogszabályok, szabványok, szabályzatok és egyéb hatósági előírások figyelembe vételével készítettük el.

Nyíregyháza, 2020. 08. hó



.....

Szikszay Zoltán

felelős tervező

GÉGÉNY

RÁKÓCZI U.

SZENNYVÍZ TISZTÍTÓ AKNA ÉPÍTÉSZETI FELÚJÍTÁS

ÉPÍTÉS ALATTI FORGALOMSZABÁLYOZÁSI TERV

I. Előzmények

Társaságunk megbízást kapott a tárgyi közműépítési beavatkozás építés alatti forgalomszabályozási tervdokumentációjának elkészítésére.

II. Jelenlegi állapot

Az építési beruházás a 3827 sz. ök. út 15+985 km. sz.-ben érinti az országos közutat. A fenti út a Magyar Közút Nonprofit Zrt. kezelésében van.

III. Tervezett nyomvonal

A bontás és szerelőipari munkák során az építési szakasz előtt és után az U-1 rajz szerint az alábbi táblacsoportokat kell elhelyezni:

- 25 m-re elhelyezendő
"40 km/h sebességkorlátozás" KKSZ 30 sz.
- 50 m-re elhelyezendő
"Úton folyó munkák" KKSZ 80 sz.
"Útszűkület" KKSZ 71 sz.

Az építés során a nyílt munkaárkot piros fehér csíkozású táblával le kell zárni és éjszakára ill. korlátozott látási viszonyok között villogó piros vagy narancssárga lámpával ki kell világítani.

A nyílt munkaárkot teljes hosszában folyamatosan el kell korlátozni a gyalogosforgalom védelmében.

A munkagödörből kikerülő földet az ingatlanhatár felé kell deponálni, vagy ki kell szállítani.

A tervezésnél és kivitelezésnél a 9004/82. XII. 29. KPM-IpM. sz. együttes közlemény nyomvonal jellegre vonatkozó hatósági előírásai figyelembe lettek véve.

A közútra veszélyes munkafázisokban jelzőőrös biztosítás kötelező.

A kihelyezendő ideiglenes forgalomszabályozási táblák szabványos fényvisszaverős kivitelűek lehetnek.

A táblacsoportokat az építési ütemeknek megfelelően át kell helyezni.

A munkavégzés során be kell tartani a;

-20/1984. / 21./ KM. sz. és azt módosító 2/1999. /II.18/ KHVM rendelet előírásait,

-az utakról szóló 1988. évi törvény

-a KRESZ és a e-ÚT 04.05.14:2020 Útügyi műszaki előírásban foglaltakat.



Nyíregyháza, 2020. 08. hó



Szikszay Zoltán

KÉ-K 15-0526



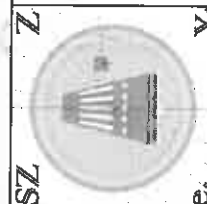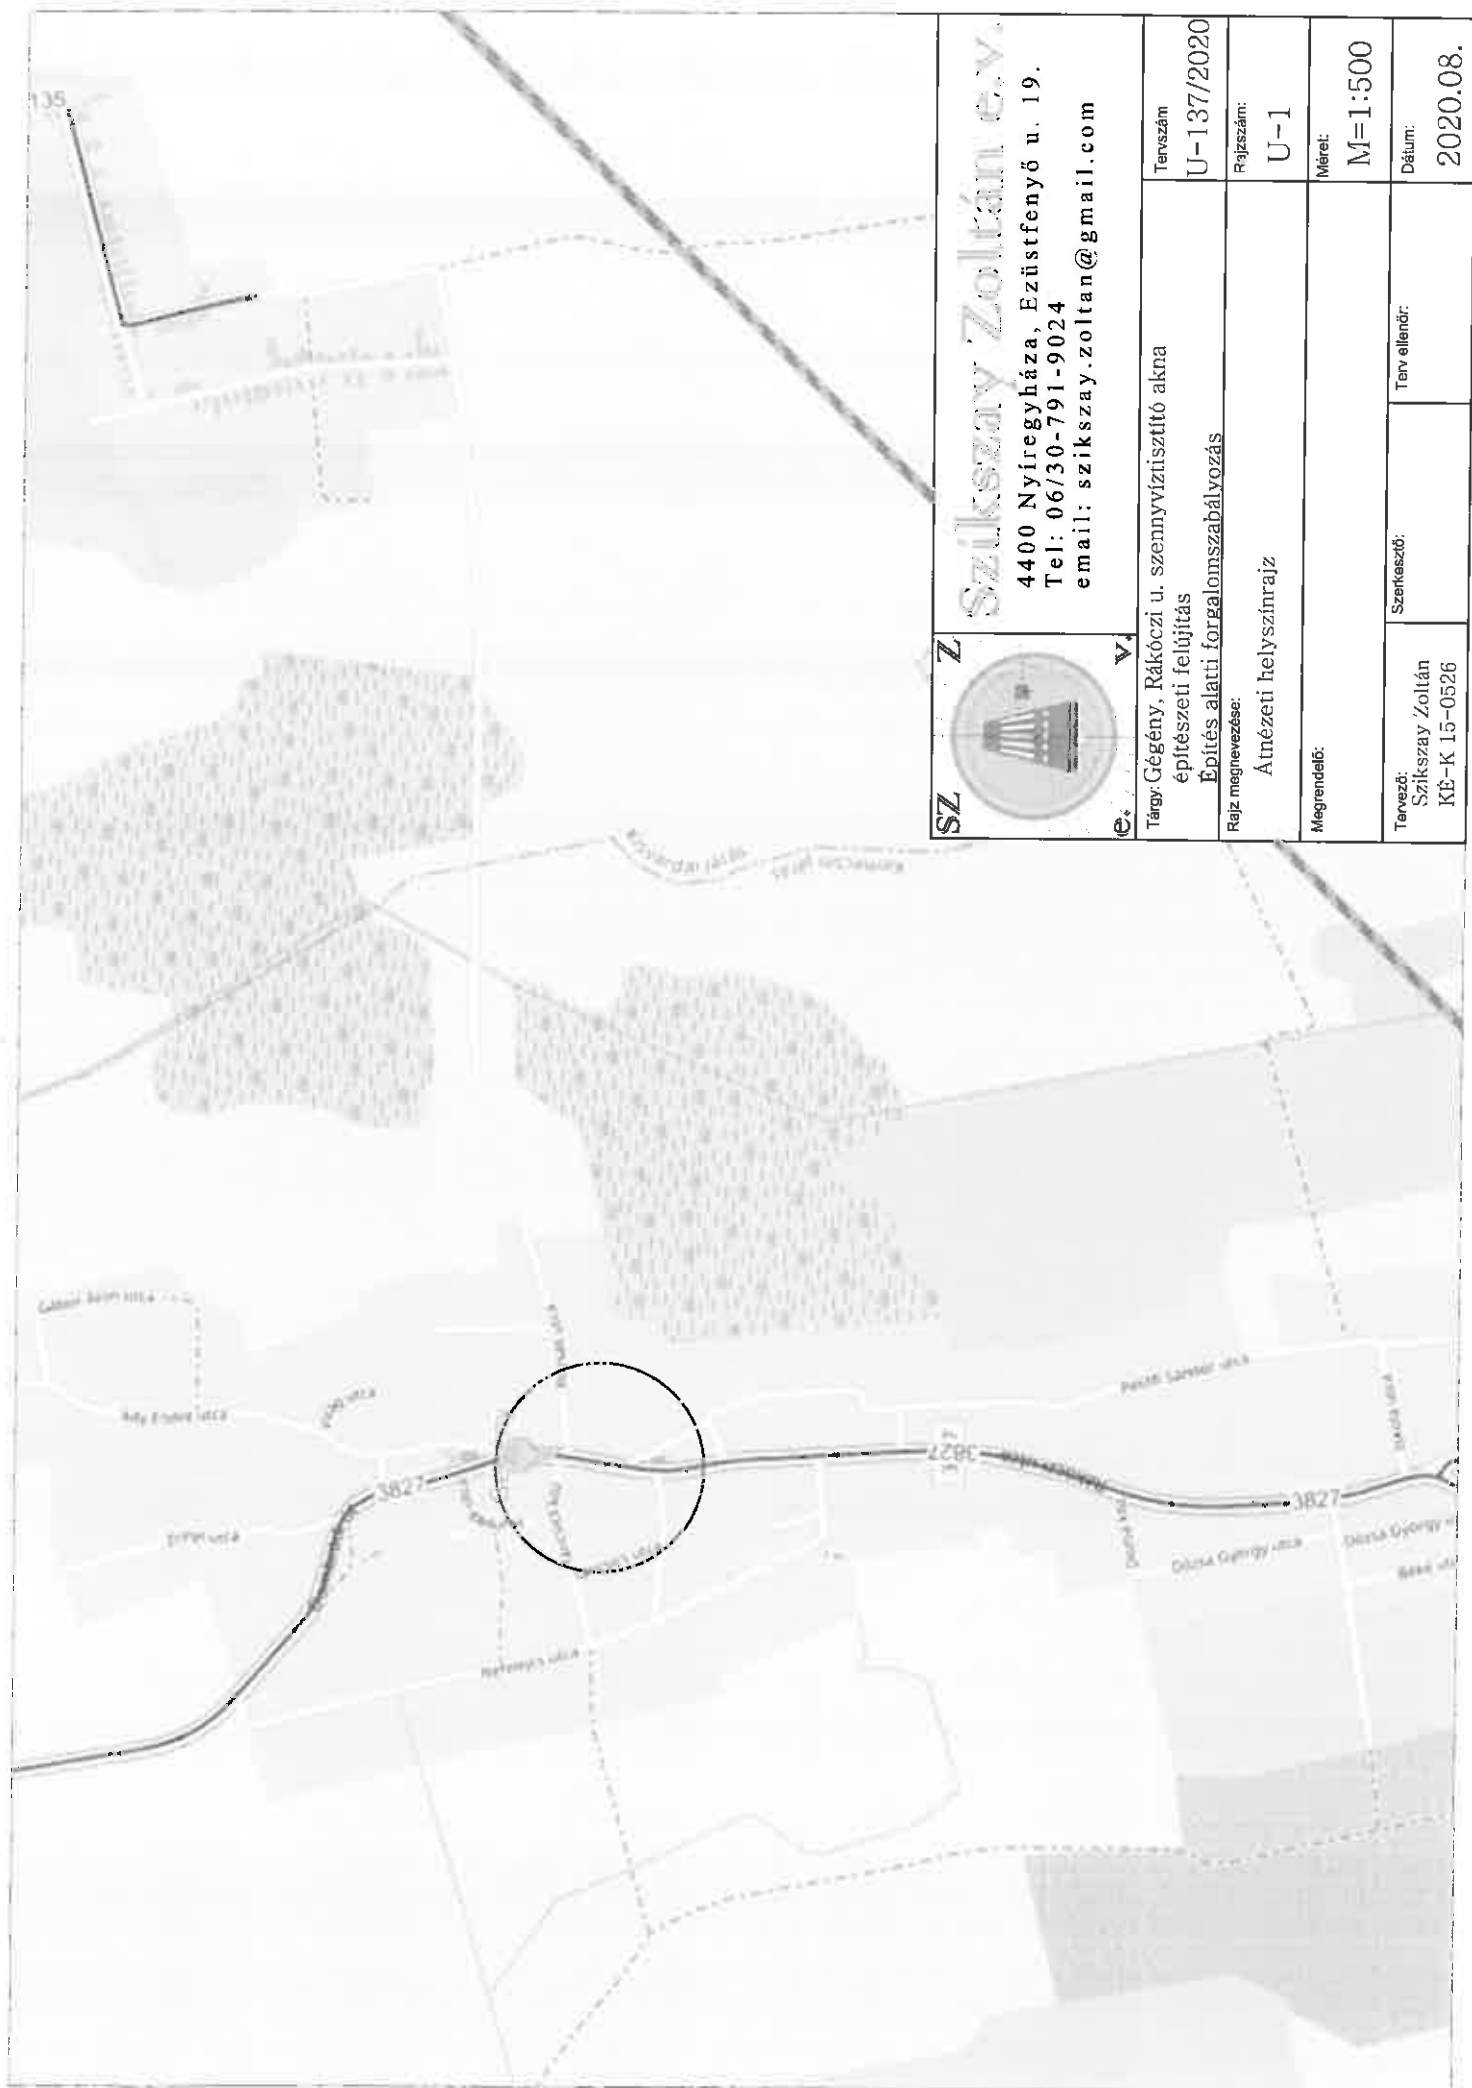

SZ V.

Szikszay Zoltán é.v.
4400 Nyíregyháza, Ezüsfenyő u. 19.
Tel: 06/30-791-9024
email: szikszay.zoltan@gmail.com

Tervszám	U-137/2020
Rajzszám:	U-1
Méret:	M=1:500
Dátum:	2020.08.
Tervező:	Szikszay Zoltán KE-K 15-0526
Szerkesztő:	Terv ellenőrző:
Megrendelő:	Atnézeti helyszínrajz
Tárgy:	Gégény, Rákóczi u. szennyvíztisztító akna építészeti felújítás Építés alatti forgalomszabályozás

