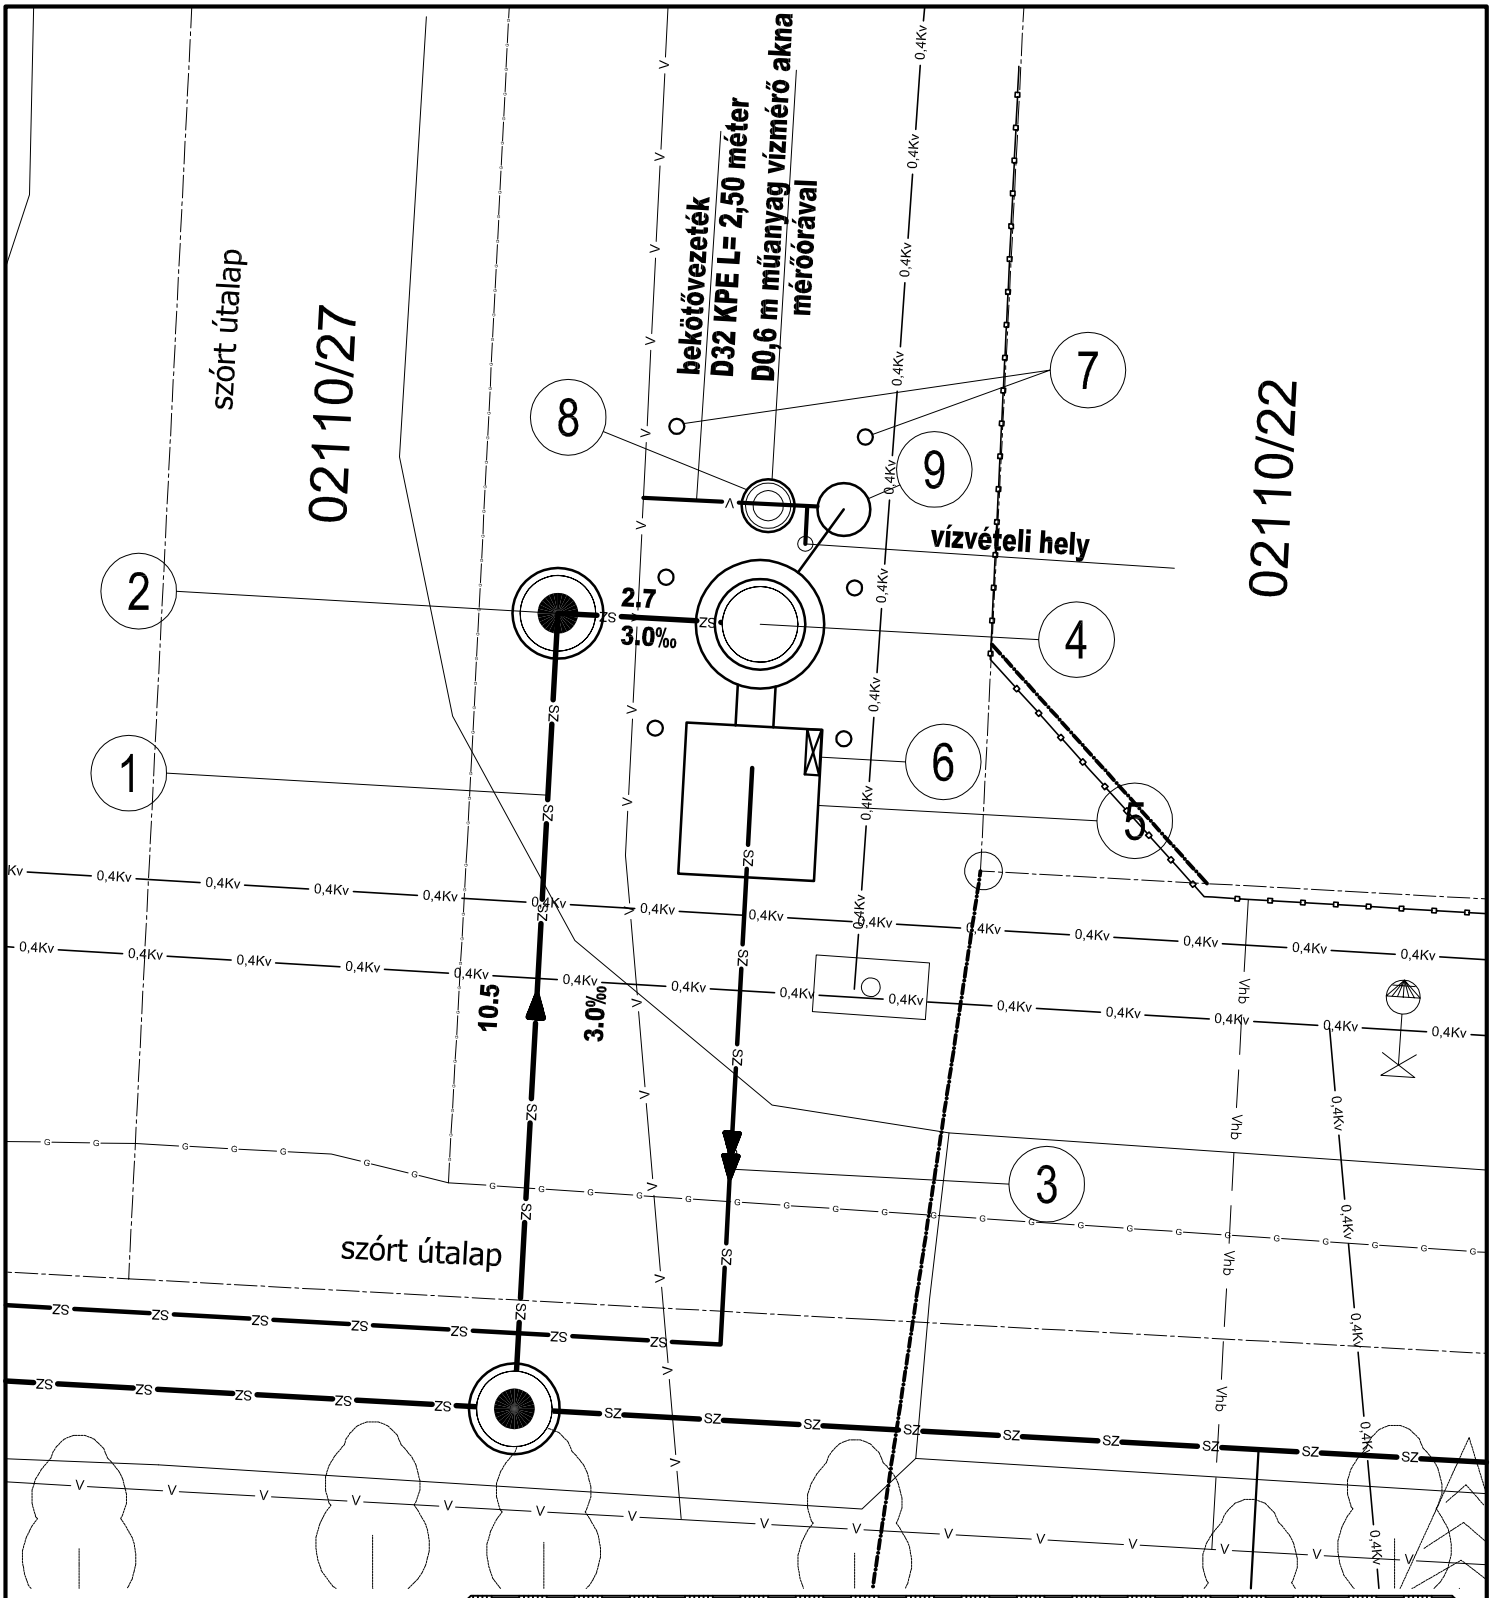

Létesítmény jegyzék:

1. Gravitációs csatorna DN200
2. Szennyvíz nyomócső
3. Fogadó akna
4. Átemelő akna DN 140
5. Tolózár akna
6. Villamos szekrények
7. Beton kerékvetők
8. Vízóra akna (műanyag)
9. Passzív biofilter

BÍRÓ ÉS TÁRSA

Tervező és Szolgáltató KFT
4400 Nyíregyháza, Szegfű út 73/A II/2.
Tel./Fax: 42/421-310 Mobil : 30/445-1895

Megrendelő: Nyíregyháza Megyei Jogú Város Önkormányzata 4400 Nyíregyháza - Kossuth tér 1.	**Méretarány:** M=1:100
Beruházó: Nyíregyháza Megyei Jogú Város Önkormányzata	
Terv megnevezése: Nyíregyháza és Térsége Szennyvízelvezetési és Szennyvíztisztítási Programja Közüzemi Szennyvízcsatorna hálózati vezetékhosszabítások	**Dátum:** 2017.03.
	Tervfajta: kiviteli
Tervrész megnevezése: Nyíregyháza Mezsgye utca Szennyvízcsatornázása Átemelő elrendezés helyszínrajza	**Törzsszám:** 15/2014

Ez a terv szerzői jogi védelemben részesül.

Cégvezető:	Vezető Tervező:	Tervező:	Rajzméret:	Rajzszám:
Bíró Károly VZ-T/KÉ-T/15-0402	Bíró Károly VZ-T/KÉ-T/15-0402	Végső Viktor tervező Okl. építőmérnök	A3	R-2/M