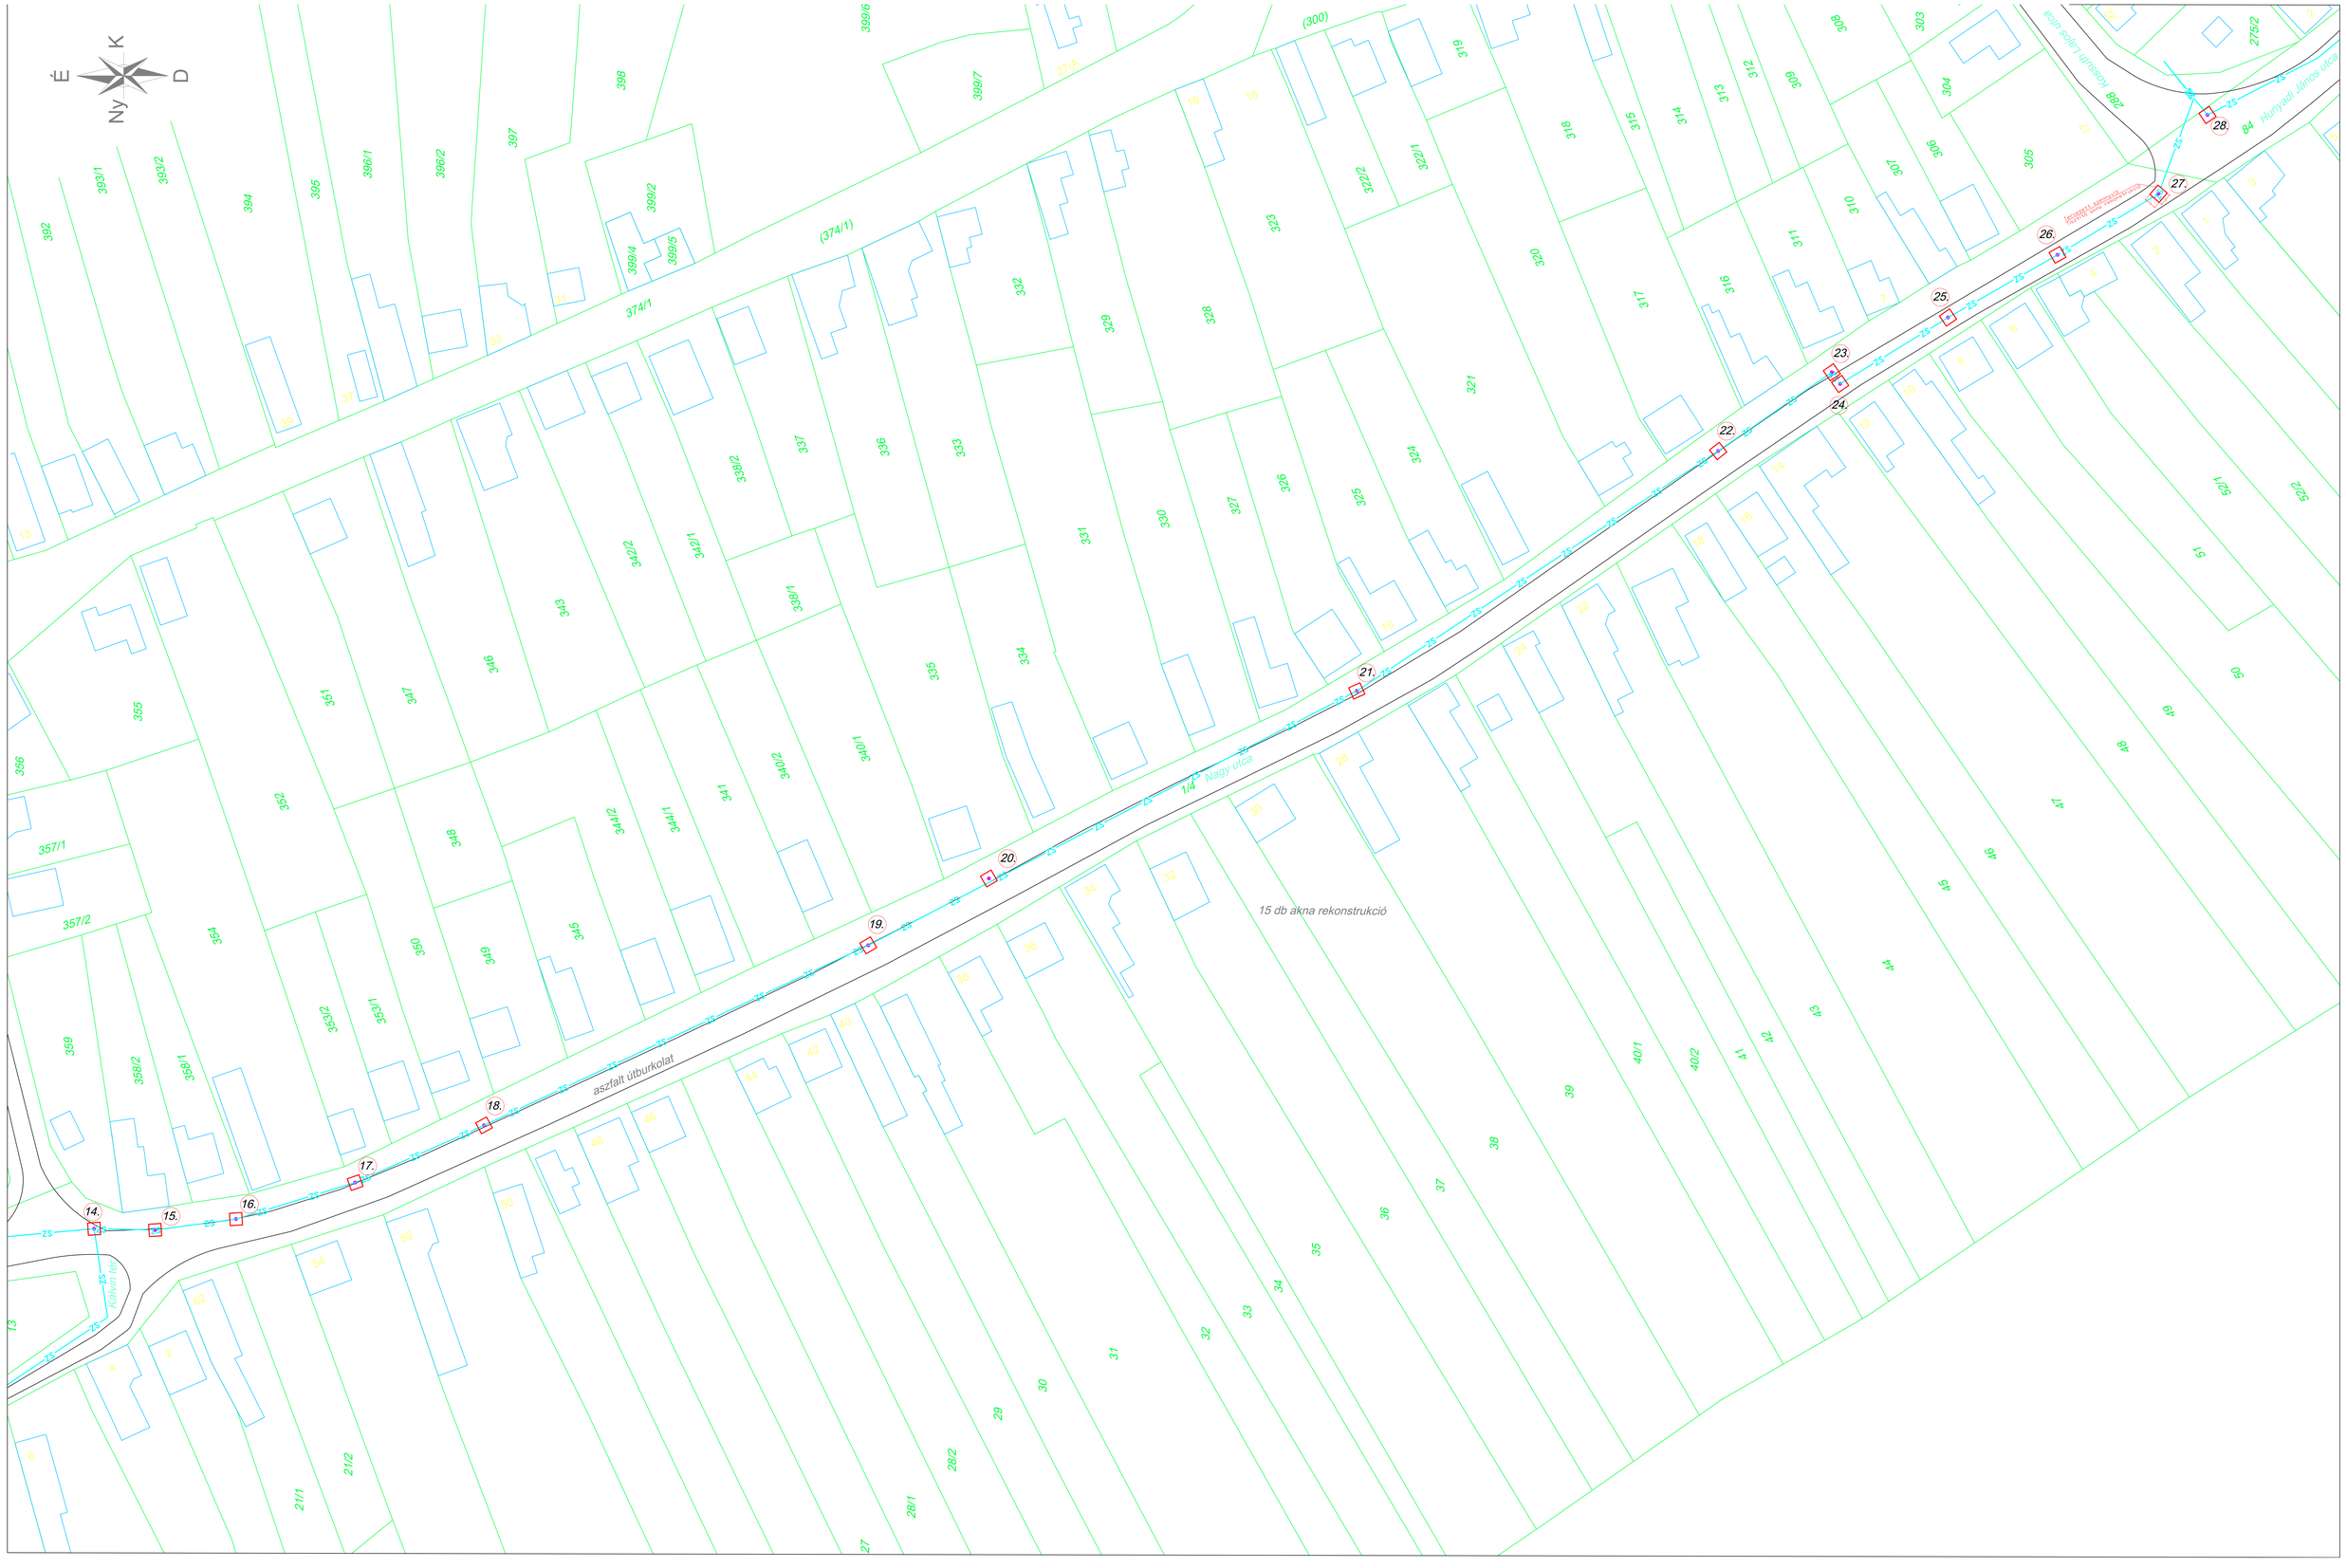
É
K
Ny
D
(374/1)
(300)
Nagy utca
Kossuth Lajos utca
Hunyadi János utca
Kálvin tér
aszfalt útburkolat
15 db akna rekonstrukció
14.
15.
16.
17.
18.
19.
20.
21.
22.
23.
24.
25.
26.
27.
28.
ZS
25