



<i>Csatorna jele</i>	<i>Szt-2-0-0</i>
<i>Utca neve</i>	Nárcisz utca - Alma utca

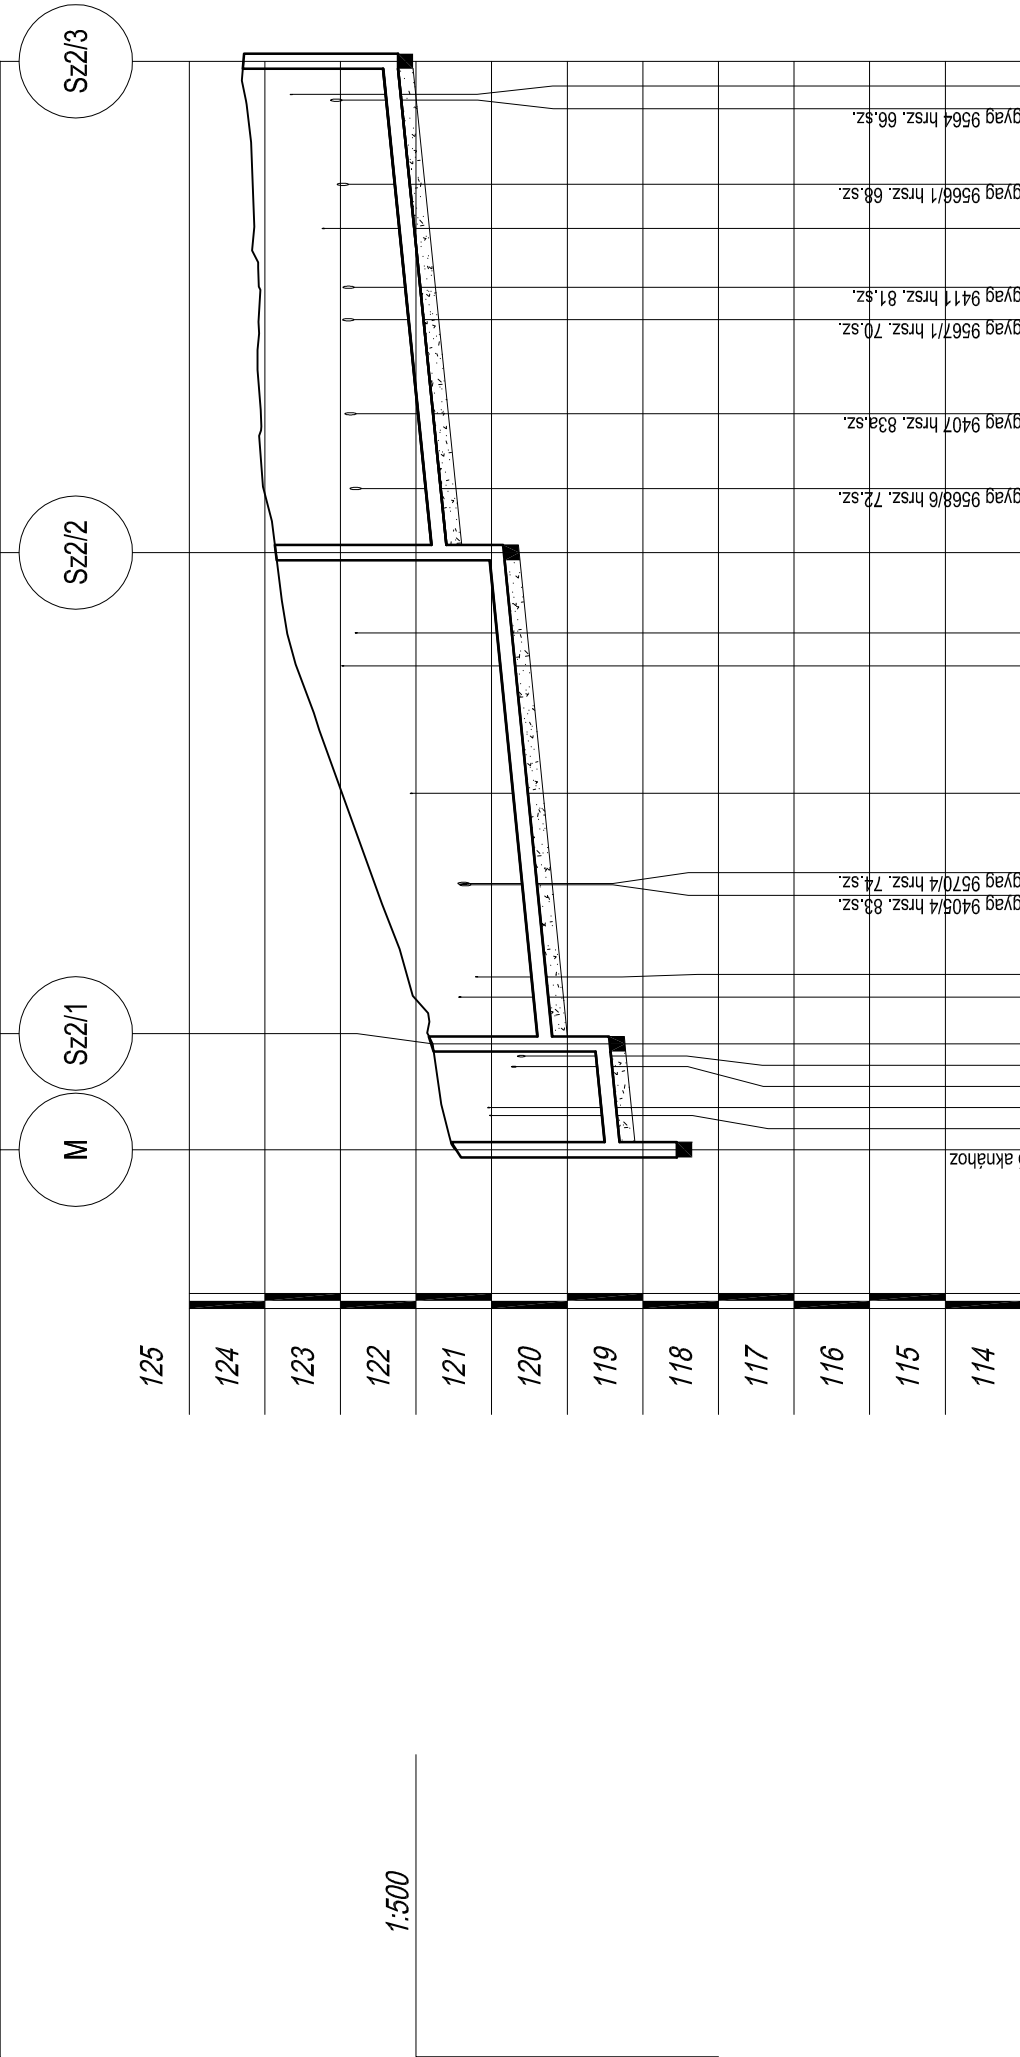

Hidraulikai adatok		DN/OD200 I=20.0‰ Q _{tot} =55.6l/s v _{tot} =1.9m/s																								
Szelvény [m]		0+000.0	0+002.3	0+002.8	0+005.5	0+006.2	0+007.0	0+010.1	0+011.4	0+017.5	0+023.6	0+032.0	0+034.2	0+039.5	0+043.7	0+048.7	0+054.9	0+057.1	0+060.9	0+063.9	0+069.4	0+069.8	0+072.0			
Terepszint [m.B.f.]		121.47	121.78																							
Takarás [m]		2.72	1.97	2.14	1.39	1.59	1.78	1.84	2.14	2.15	2.46	2.90	2.98	3.02	2.27	2.35	2.28	2.19	2.14	2.12	2.08	2.06	2.07	2.04		
Folyásfenék [m.B.f.]		118.55	119.30	119.44	120.19	120.84	121.59	122.24																		
Fektetési mélység [m]		2.92	2.29	2.30	2.33	2.34	2.34	1.78	1.84	2.14	2.15	2.46	2.90	2.98	3.02	2.27	2.35	2.28	2.19	2.14	2.12	2.08	2.06	2.07	2.04	
Hossz		Egyes [m]		7.0																			39.5		72.0	
Ágyazat		Folytatlagos [m]		7.0																			39.5		72.0	
Épül összesen				72.0 m DN/OD200 Kőagyag szennyvízcsatorna																						

<p align="center">Tervező és Szolgáltató KFT 4400 Nyíregyháza, Szegfű út 73/A II/2. Tel./Fax: 42/421-310 Mobil : 30/445-1895</p>		
<p>BÍRÓ ÉS TÁRSA</p>		<p>Méretarány: Mh=1:500 Mv=1:100</p>
<p>Megrendelő: Nyíregyháza Megyei Jogú Város Önkormányzata 4400 Nyíregyháza - Kossuth tér 1.</p>		<p>Dátumi 2017.03.</p>
<p>Beruházó: Nyíregyháza Megyei Jogú Város Önkormányzata</p>		<p>Tervfajta: kvitelli</p>
<p>Terv megnevezése: Nyíregyháza és Térsége Szennyvízelvezetési és Szennyvíztisztítási Programja Közüemi Szennyvízcsatorna hálózati vezeték-hosszabítások</p>		<p>Törzsszám: 15/2014</p>
<p>Tervrész megnevezését Nyíregyháza Nárcisz utca Szennyvízcsatornázása Hossz - szelvény II. (SzT-2-0-0 j. vezeték)</p>		<p>Rajzszám: H-2/II</p>
<p align="center">Ez a terv szerzői jogi védelemben részesül.</p>		
<p>Cégevezető: Bíró Károly VZ-TKE-7/15-0402</p>	<p>Vezető Tervező: Bíró Károly VZ-TKE-7/15-0402</p>	<p>Tervező: Végző Viktor tervező Oka, 11000 Pécs</p>
<p>Rajzméret:</p>		