



Pallóvégek védelme

a.) a bronzsállal

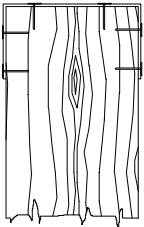


b.) hullámlemezrel

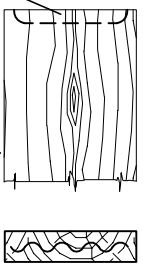

Hullámlemez  
0.5–1mm vtg.

Ékeelés

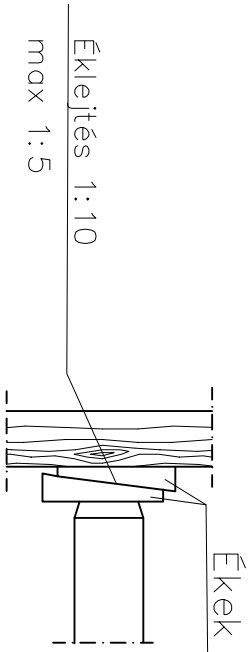


Max 2.20 m árokszélességig,  
pallóhosszúságnál nem mélyebb  
árok esetén

Felfüggesztő kengyel  
Szükségszerűen  
felfüggesztésről is  
gondoskodni kell

5–6/15–20  
álló palló  
5/25–30  
vízszintes palló

Árokszélesség a csatorna-  
szelvényről függően

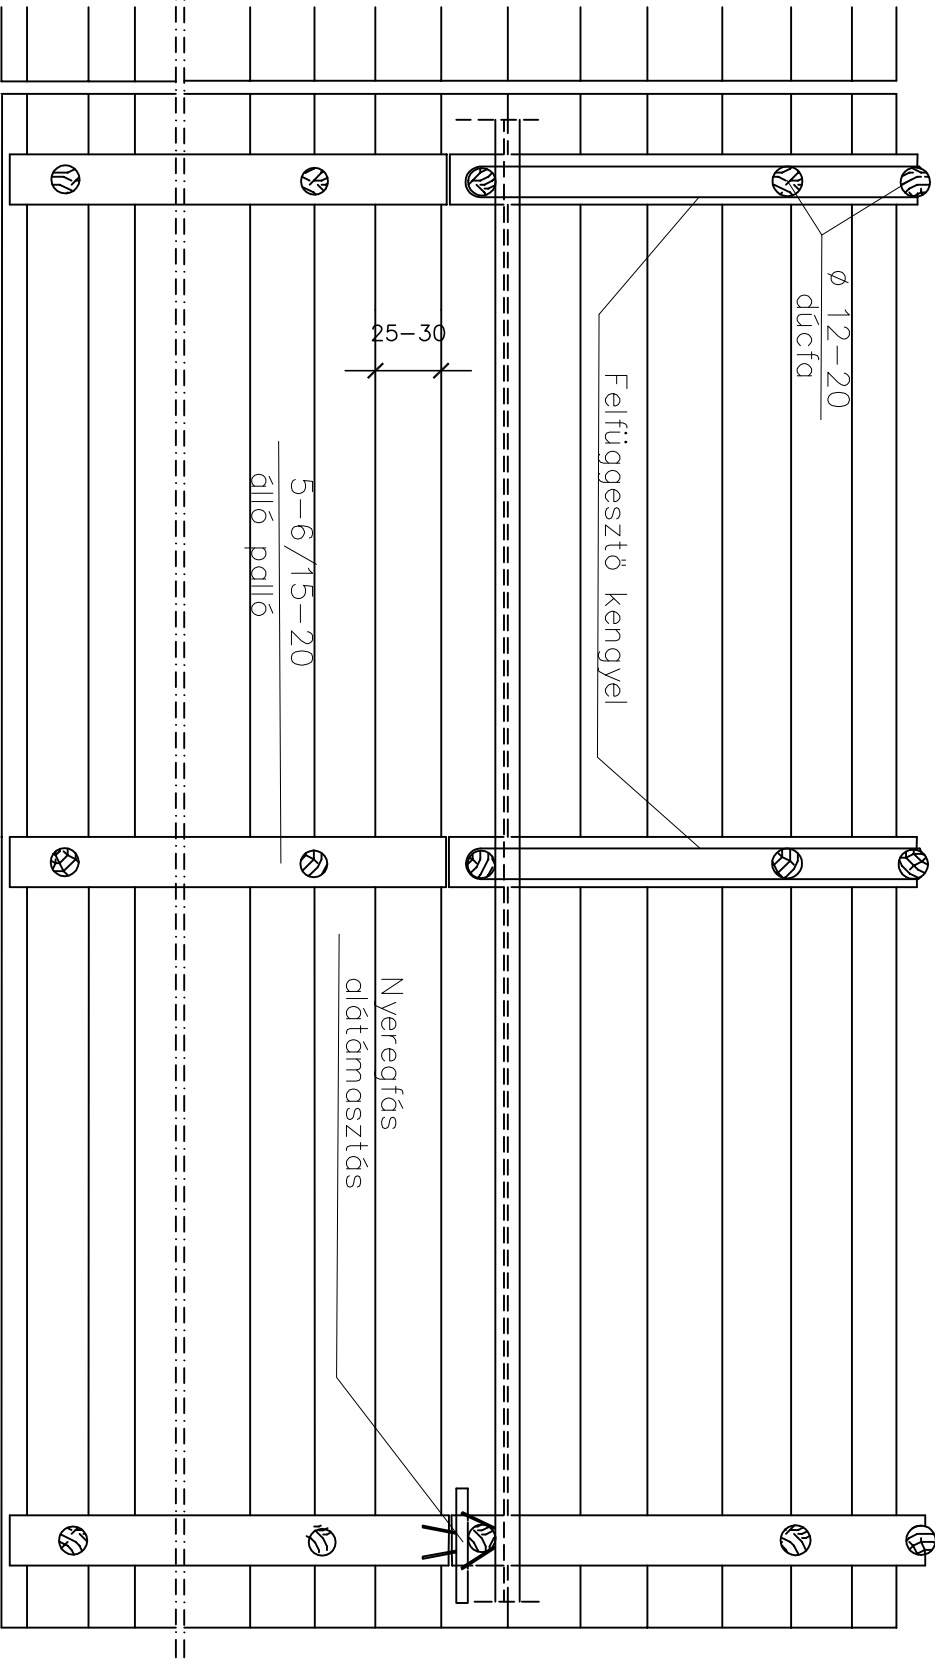

A munkáárok falát megtámasztó vízszintes pallók a talaj állékonyságtól függően vagy egymáshoz illeszkedően, vagyis hézagmentesen (zárt sorú dúcolás), vagy hézagosan helyezhetők el, egyéb előírás hiányában a pallókat mindig hézagmentesen kell elhelyezni.  
A dúcolat merevíthető fa, acél, vagy vasbeton szerkezettel.  
Faszerkezetnél a vízszintes dúcpallók vastagsága legelőbb 5cm, szélessége 25–30cm, hossza lehetőleg 5–6m legyen, a pallóvégeket obroncsacél borítással, vagy hullámlemez merevítéssel kell védeni a szétrepedéstől és elforgócsolódástól.  
A hevederek legkisebb vastagsági mérete 5cm, szélessége 15–20cm legyen.  
A dúcol átmérője 12cm–nél kisebb nem lehet. A dúciók végeit a széthasadás elkerülése végett 2cm hosszúságban kúposra kell forogni.

<b>BÍRÓ ÉS TÁRSA</b>					<b>Tervező és Szolgáltató KFT</b>				
4400 Nyíregyháza, Szegfű út 73/A II/2.					4400 Nyíregyháza, Szegfű út 73/A II/2.				
Tel./Fax: 42/421-310 Mobil : 30/445-1895									
<b>Megrendelő: Nyíregyháza Megyei Jogú Város Önkormányzata</b>					<b>Méretarány: M.n.</b>				
<b>Beruházó: Nyíregyháza Megyei Jogú Város Önkormányzata</b>					<b>Dátum: 2015.04.20.</b>				
<b>Terv megnevezése: Nyíregyháza és Térsége Szennyvízelvezetési és Szennyvíztisztítási Programja Közütemi Szennyvízcsatorna hálózati vezetékhozzababítások</b>					<b>Terrajlat: kivitelei</b>				
<b>Terrész megnevezése: Nyíregyháza Nárcisz utca Szennyvízcsatornázása</b>					<b>Törzsszám: 15/2014</b>				
<b>Munkaárok dúcolás mintatere</b>					<b>Törzsszám: 15/2014</b>				
<b>Ez a terv szerzői jogi védelemben részesül.</b>					<b>Rajzszám: T-2</b>				
<b>Cégvezető: Bíró Károly</b>	<b>Vezető Tervező: Bíró Károly</b>	<b>Tervező: Végő Viktor</b>	<b>Rajzteret: A3</b>	<b>Rajzszám: T-2</b>					
<b>VZ-TIKÉ-T/15-0402</b>	<b>VZ-TIKÉ-T/15-0402</b>	<b>OKL. építőmérnök</b>							