


1	2	3	4	5	6	7	8	9
<p><b>Tartalomsjegyzék:</b></p> <p>E1-100 / 1.lap Fedlap  Egyvonalas kapcsolási rajz  E1-100 / 2.lap  Egyvonalas kapcsolási rajz  E1-100 / 3.lap  Egyvonalas kapcsolási rajz  E1-100 / 4.lap  Egyvonalas kapcsolási rajz  E1-100 / 5.lap  Egyvonalas kapcsolási rajz  E1-100 / 6.lap  Egyvonalas kapcsolási rajz</p> <p>E1-300 / 1.lap Nézeti kép</p>								

Készítve: Kócsa F. Tervező: Kócsa F.		Tervező: Nyíregyháza I. szennyvíztisztító telep I. üveg. E jelű E1 előszűtő	
Ellenőrző:		Lapszám: 1 Kelt: 2018.01.09. Rajzszám: E-1	
MÉRLEK: MEGNEVEZÉS:		Összes lap: 5	

Készítve: Kócsa F. Tervező: Kócsa F.		Tervező: Nyíregyháza I. szennyvíztisztító telep I. üveg. E jelű E1 előszűtő	
Ellenőrző:		Lapszám: 1 Kelt: 2018.01.09. Rajzszám: E-1	
MÉRLEK: MEGNEVEZÉS:		Összes lap: 5	

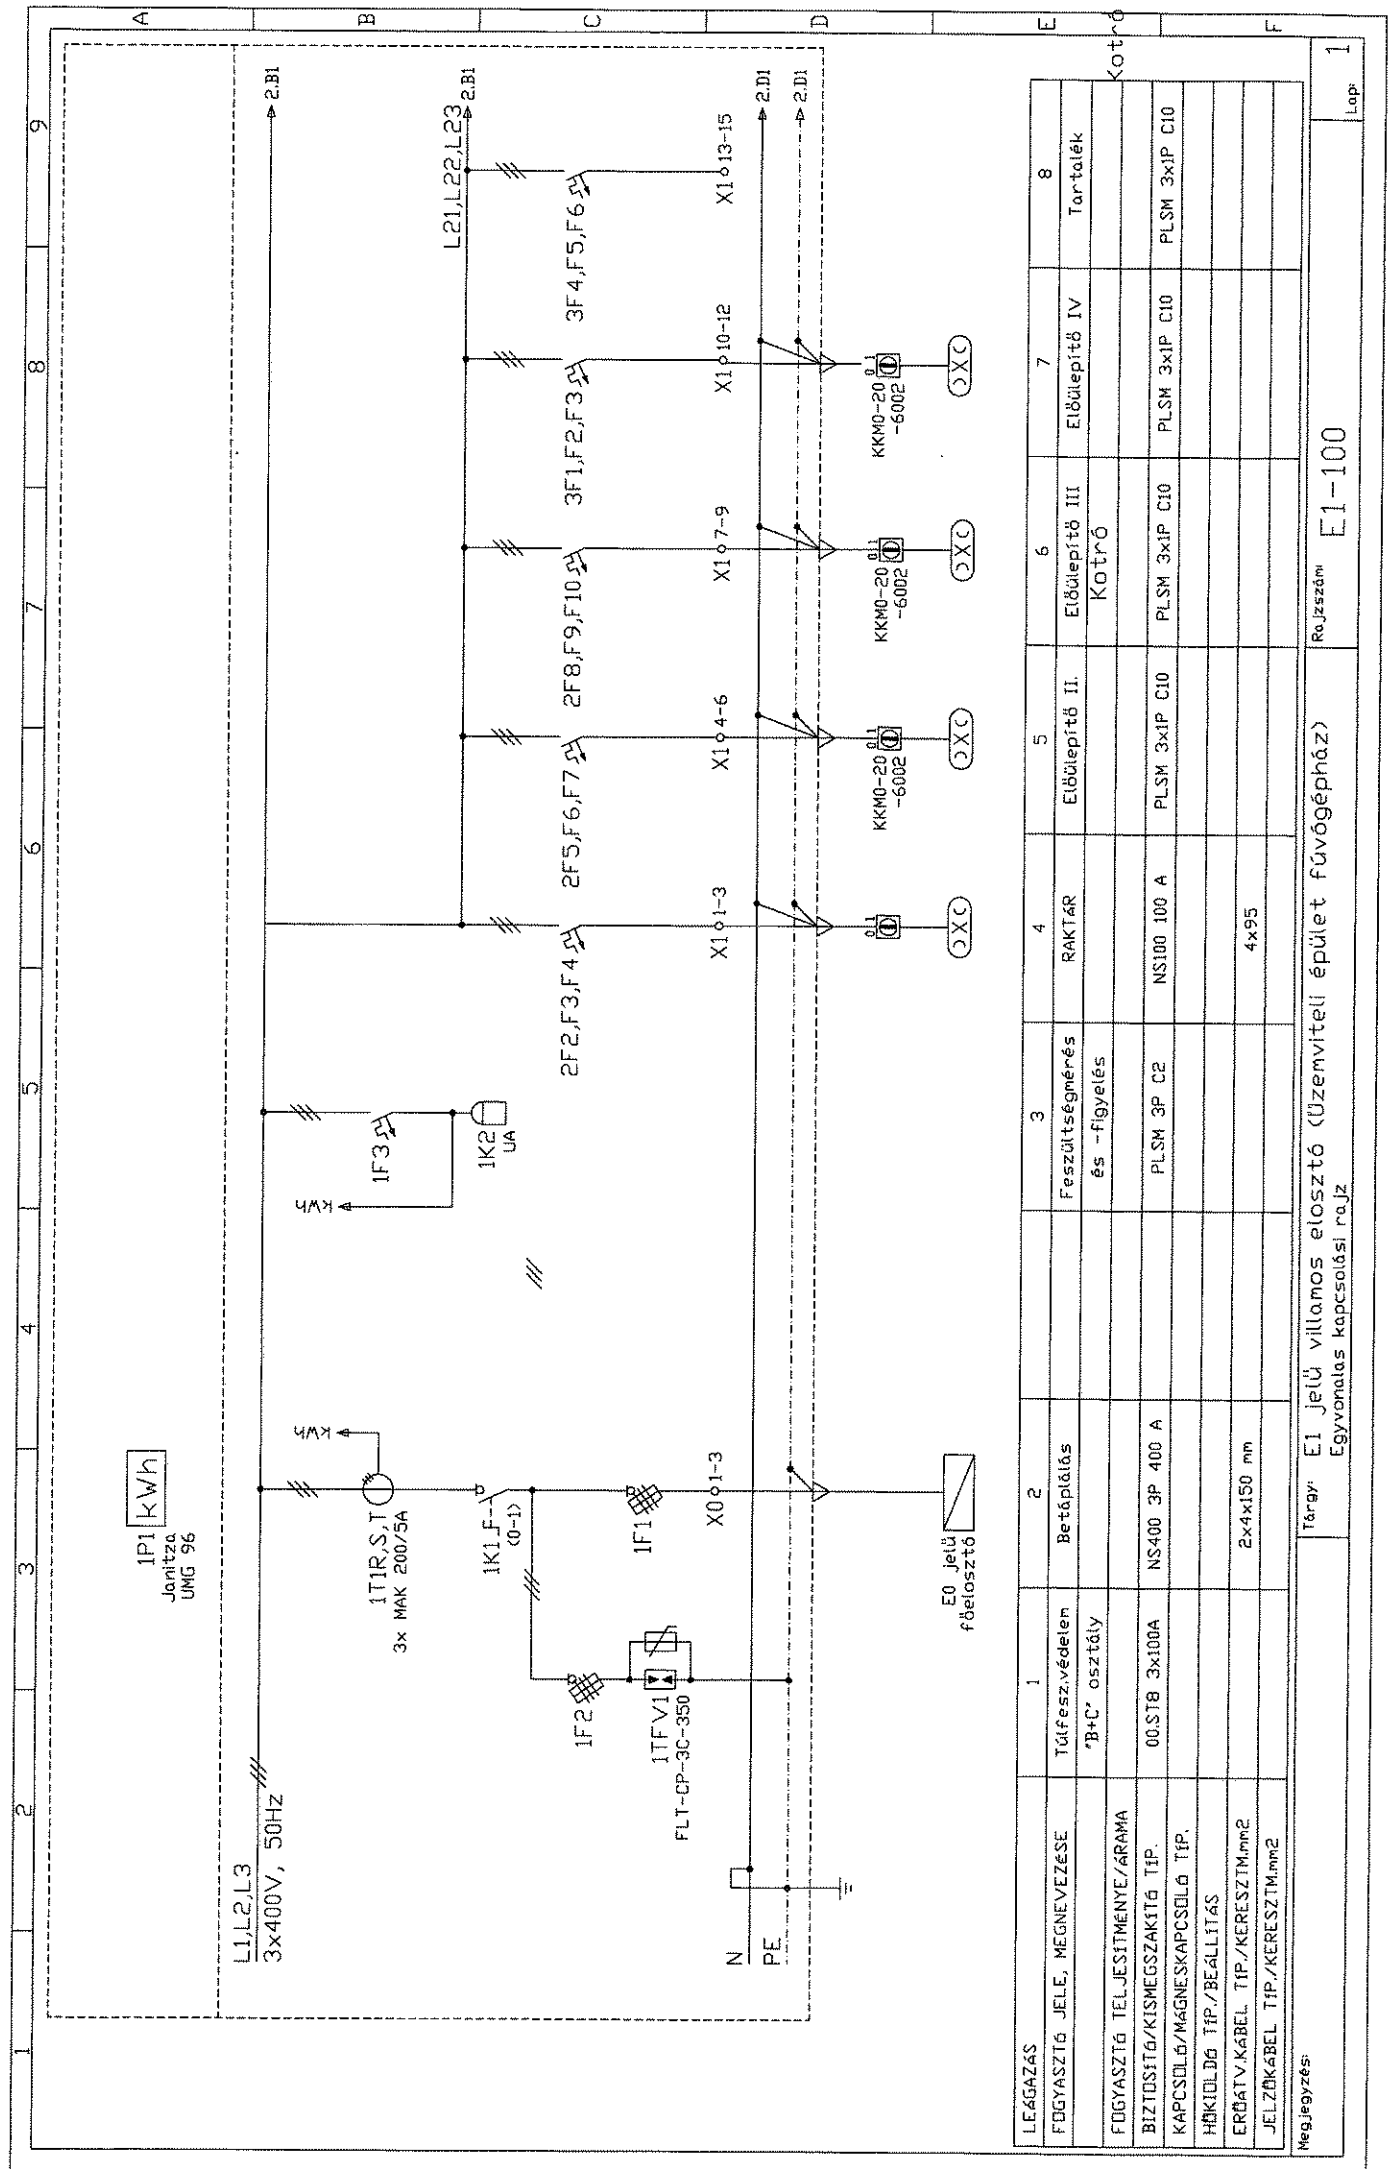

1P1 kWh  
 Jomítza  
 UMG '96

1T1R,S,T  
 3x MAK 200/5A

1K1 F-  
 (0-1)

1F1  
 FLT-CP-3C-350


1F2

1F3

1K2 UA

E0 JETÜ  
 FÉLOSZTÓ

LEÁGÁZÁS	1	2	3	4	5	6	7	8
FŐGYÁSZTÓ JELE, MEGNEVEZÉSE	Tűlfesz.védelem "B-C" osztály	Betáplálás	Feszültségmérés és -figyelés	RAKTÁR	Eldüleptető II.	Eldüleptető III	Eldüleptető IV	Tartalék
FŐGYÁSZTÓ TELJESÍTMÉNY/ÁRAMA						Kotró		
BIZTOSÍTÓ/KISMEGSGYAKTÍTÓ TÍP.		NS400 3P 400 A						
KAPCSOLÓ/MÁGNESKAPCSOLÓ TÍP.			PLSM 3P C2	NS100 100 A	PLSM 3x1P C10	PLSM 3x1P C10	PLSM 3x1P C10	PLSM 3x1P C10
HŐKIDOLDÓ TÍP./BEÁLLÍTÁS								
ERŐÁTV.KÁBEL TÍP./KERESZTM.mm2		2x4x150 mm						
JELZŐKÁBEL TÍP./KERESZTM.mm2								

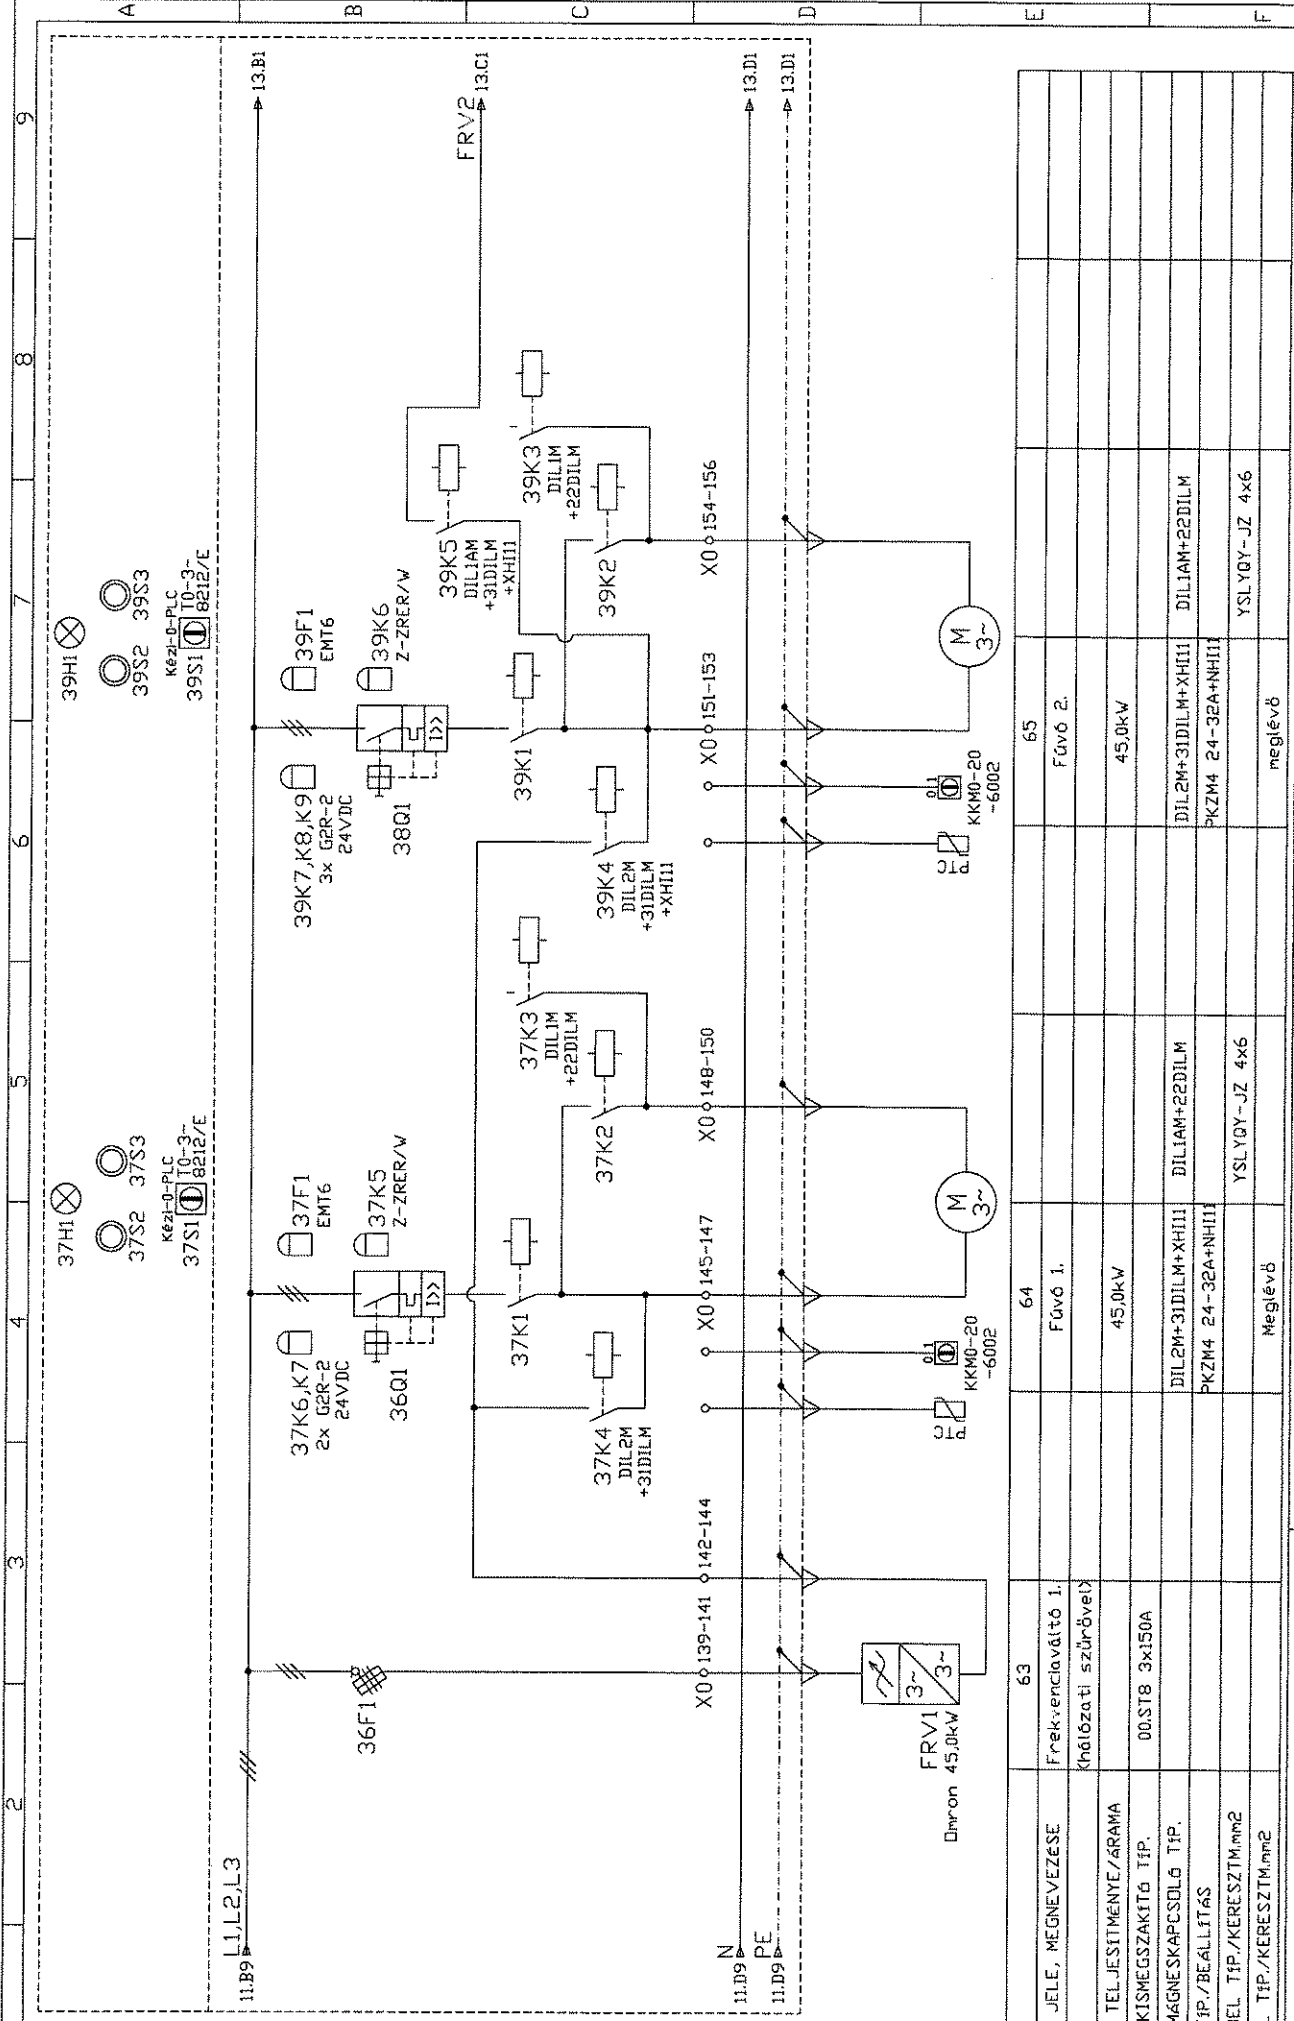


- 37H1  
 37S2 37S3  
 Kézi-0-PLC  
 37S1 10-3-8212/E

- 39H1  
 39S2 39S3  
 Kézi-0-PLC  
 39S1 10-3-8212/E

LEÁGAZÁS	63					
FOGYASZTÓ JELE, MEGNEVEZÉSE	64	Fűvő 1.	65	Fűvő 2.		
FOGYASZTÓ TELJESÍTMÉNY/ÁRAMA		45,0kW		45,0kW		
BIZTOSÍTÓ/KISMEGCSZAKÍTÓ TÍP.						
KAPCSOLÓ/MÁGNESKAPCSOLÓ TÍP.		DIL2M+3DILM+XHIII		DIL2M+3DILM+XHIII		
HŐKTÖLTŐ TÍP./BEÁLLÍTÁS						
ERŐÁTV.KÁBEL TÍP./KERESZTM.m <sup>2</sup>		YSLY0Y-JZ 4x6		YSLY0Y-JZ 4x6		
JELZŐKÁBEL TÍP./KERESZTM.m <sup>2</sup>		Meglévő		Meglévő		




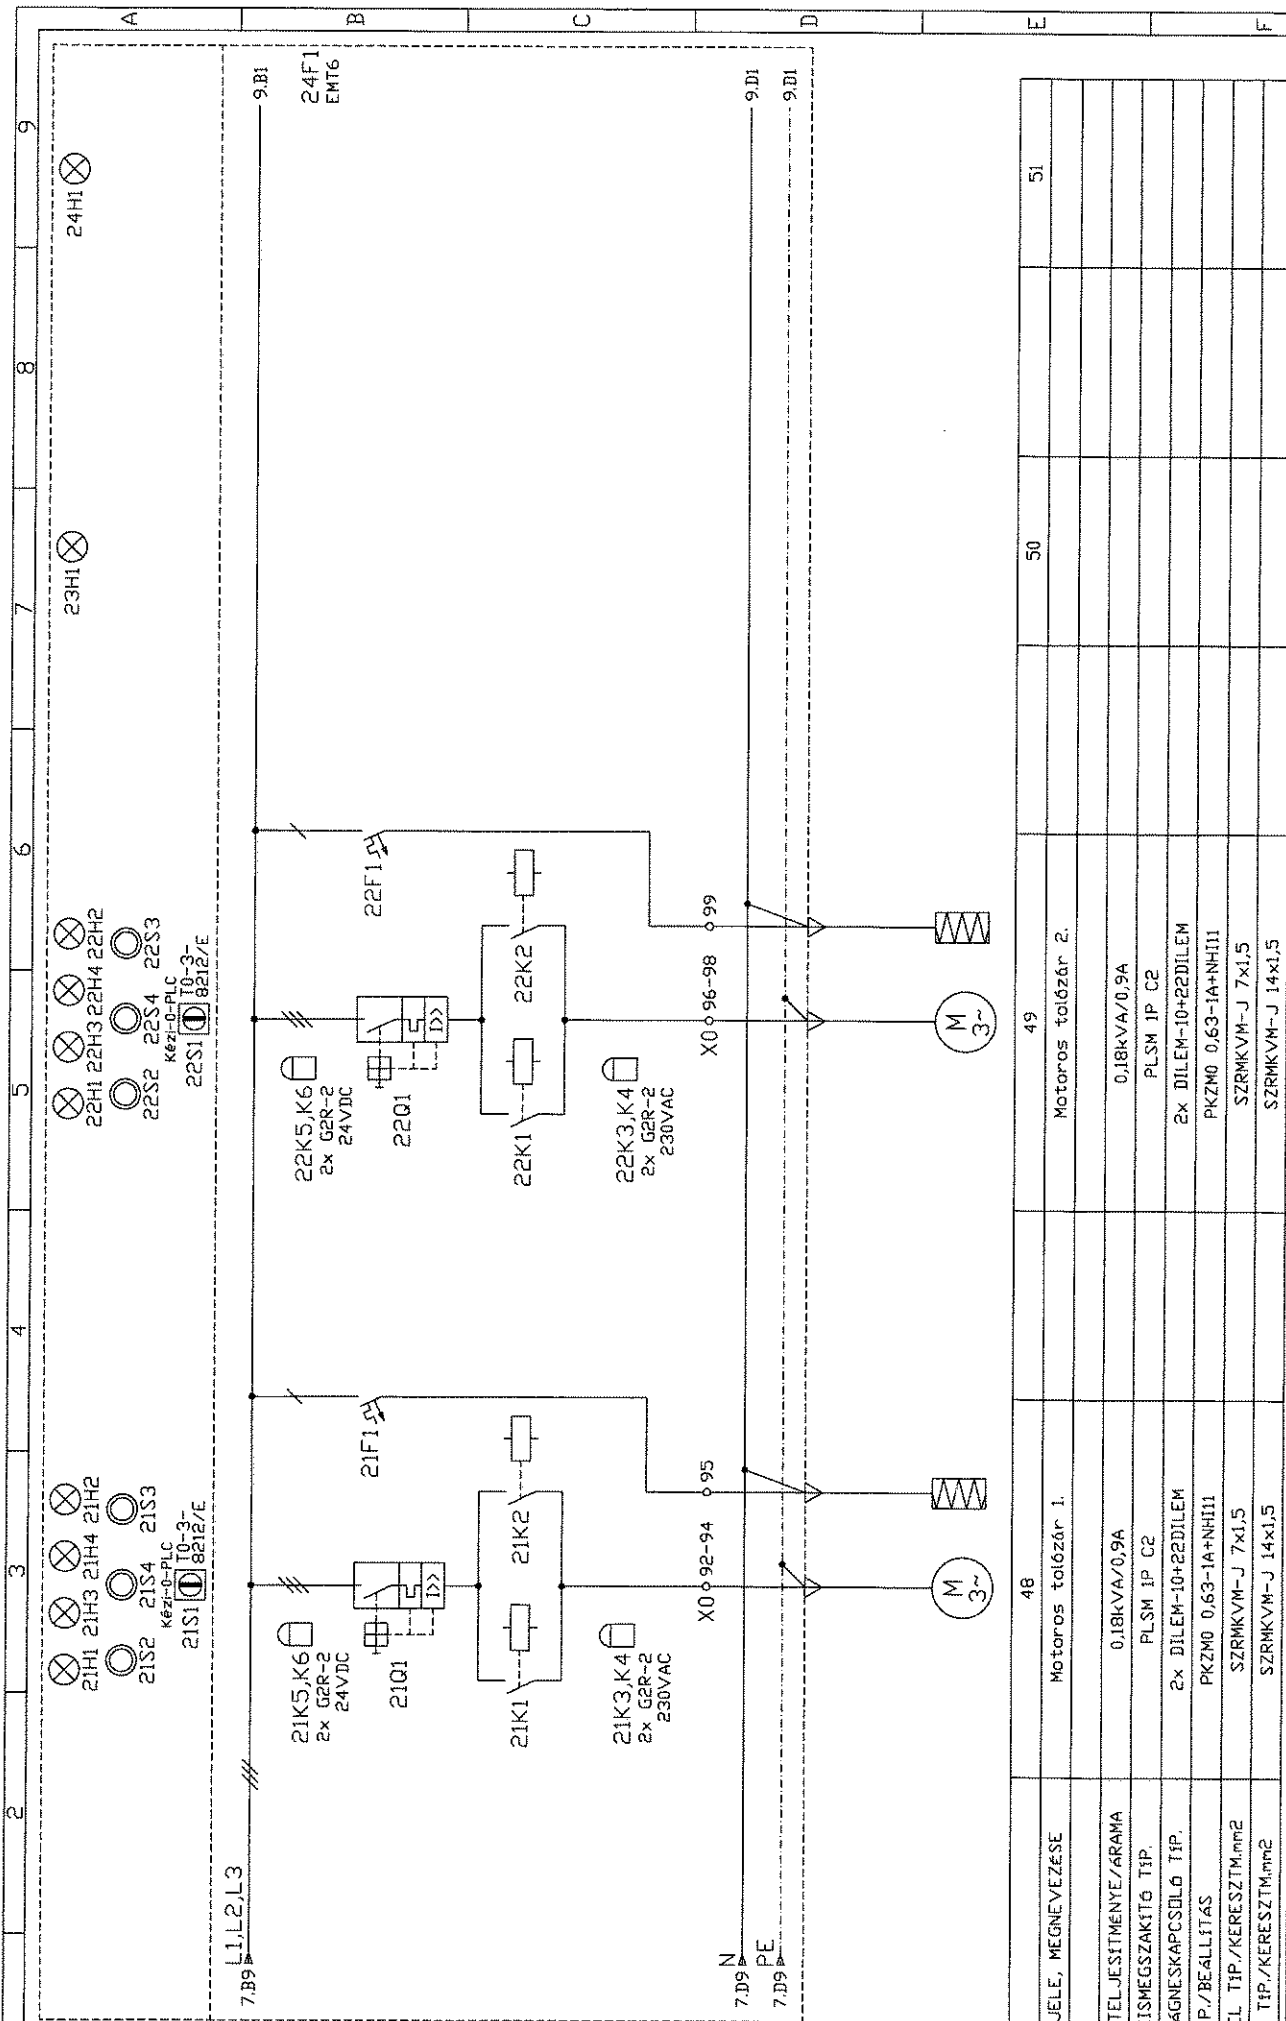

LEÁGÁZÁS	4B	49	50	51
FÜGYASZTÓ JELE, MEGNEVEZÉSE	Motoros tolózár 1.	Motoros tolózár 2.		
FÜGYASZTÓ TELJESÍTMÉNYE/ÁRAMA	0,18kVA/0,9A	0,18kVA/0,9A		
BIZTOSÍTÓ/KISMEGSHAZKÍTÓ TÍP.	PLSM IP C2	PLSM IP C2		
KAPCSOLÓ/MÁGNESKAPCSOLÓ TÍP.	2x DILEM-10+22DILEM	2x DILEM-10+22DILEM		
HÖKTÖLDŐ TÍP./BEÁLLÍTÁS	PKZM0 0,63-1A+NHIII	PKZM0 0,63-1A+NHIII		
ERŐTÁV.KÁBEL TÍP./KERESZTM.m <sup>2</sup>	SZRMKVM-J 7x1,5	SZRMKVM-J 7x1,5		
JELZÓKÁBEL TÍP./KERESZTM.m <sup>2</sup>	SZRMKVM-J 14x1,5	SZRMKVM-J 14x1,5		





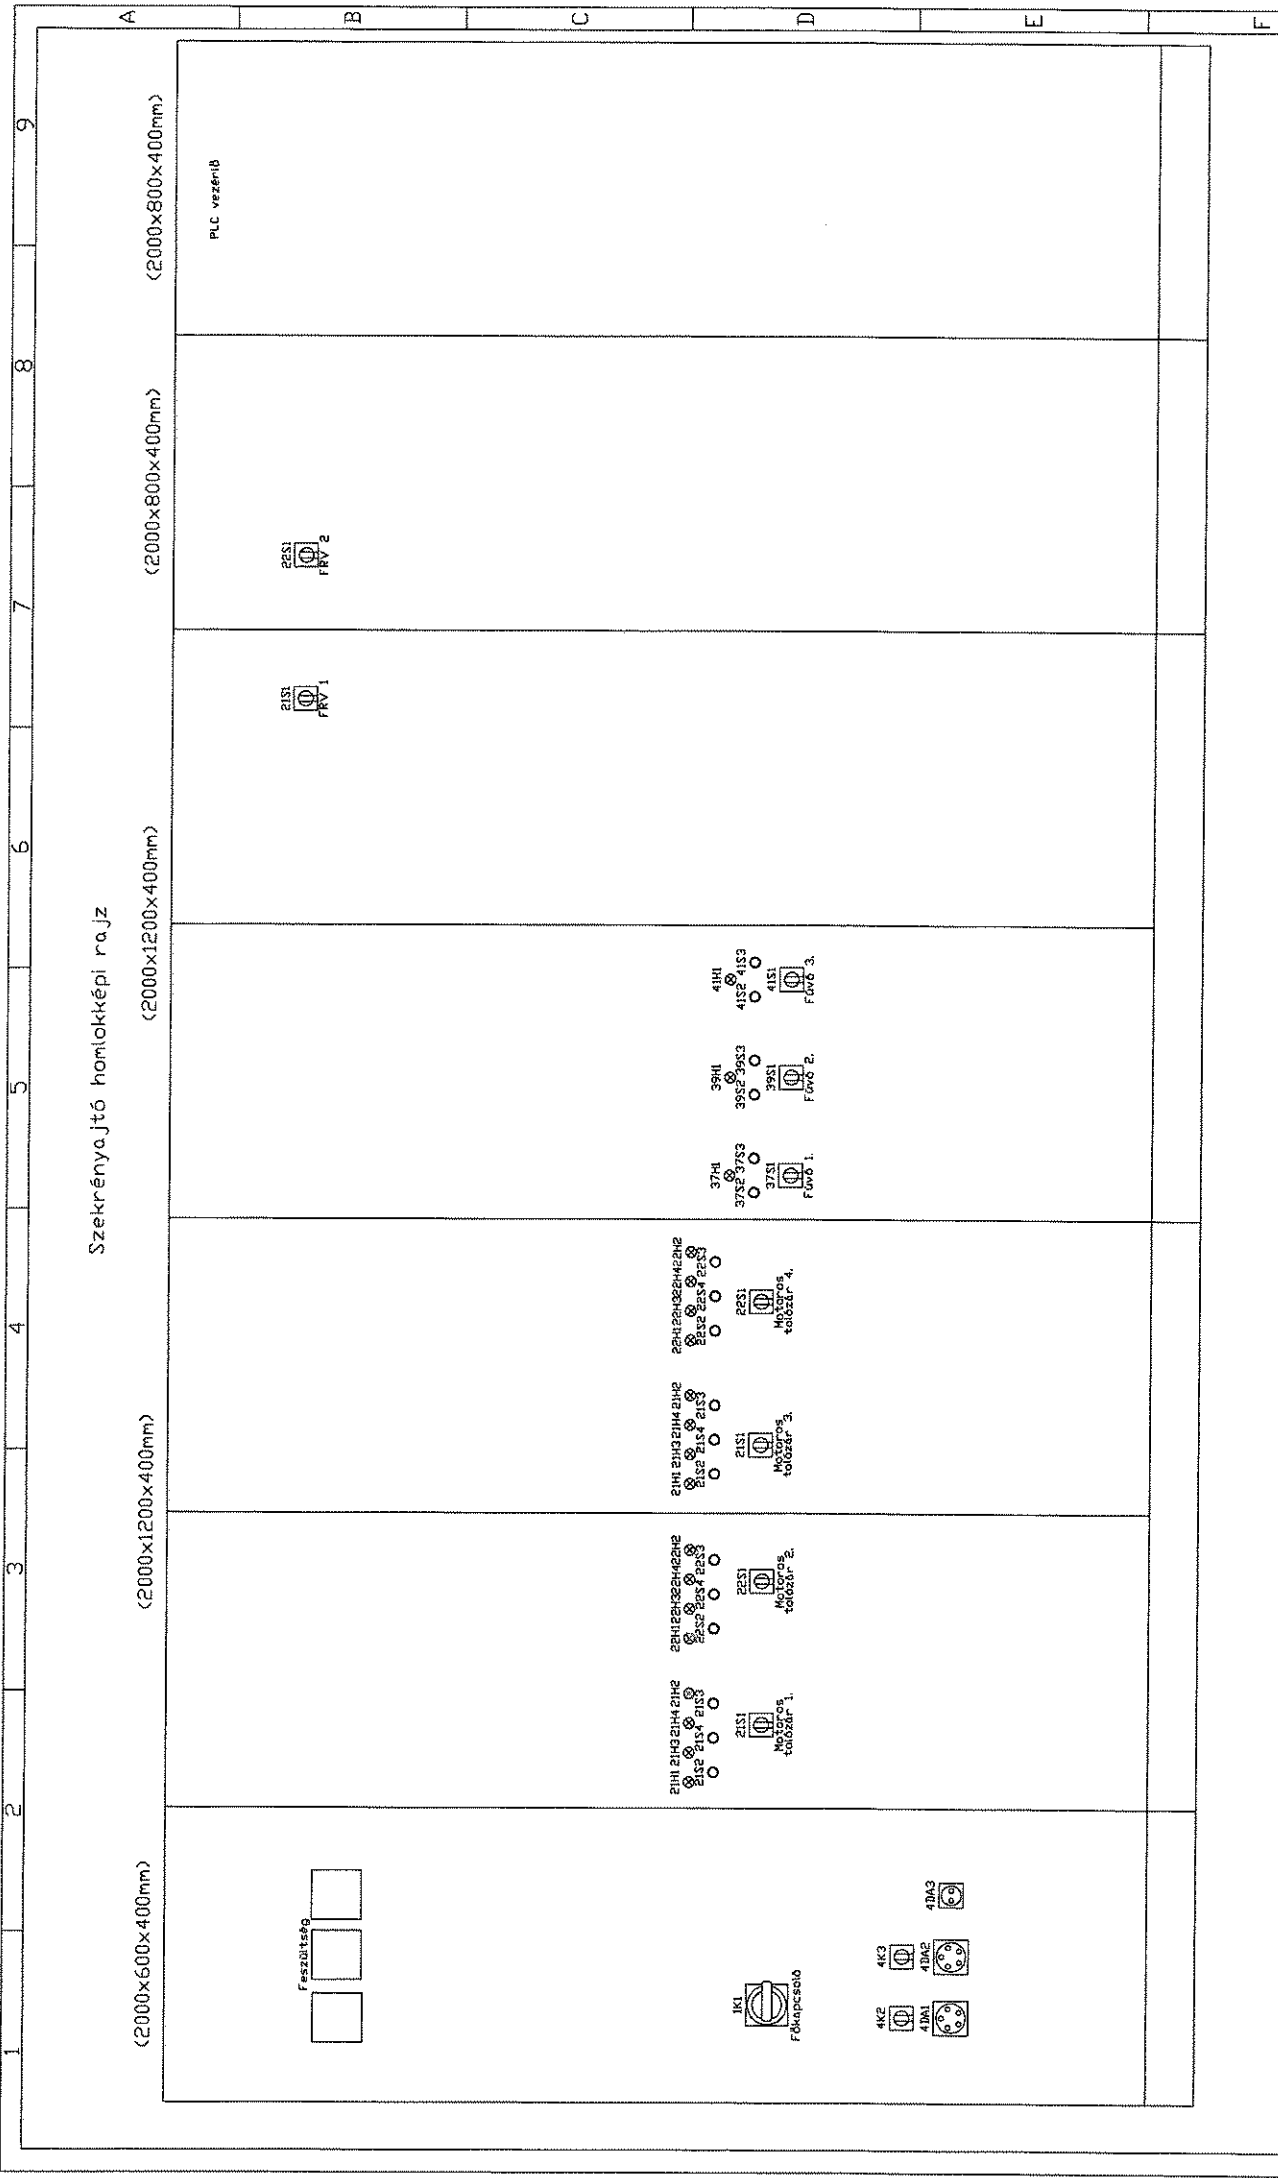

Szekrényajtó homlokkepi rajz

(2000x600x400mm) (2000x1200x400mm) (2000x1200x400mm) (2000x1200x400mm) (2000x800x400mm) (2000x800x400mm)

PLC vezérlő

Feszültség

Főkapcsoló