




Nyíregyháza Tamási Áron utca 12: DN 200-as átmérőjű azbesztcement csatorna cseréje DN 200-as átmérőjű KG-PVC 15 fm hosszán 0,7 m építési mélységben.

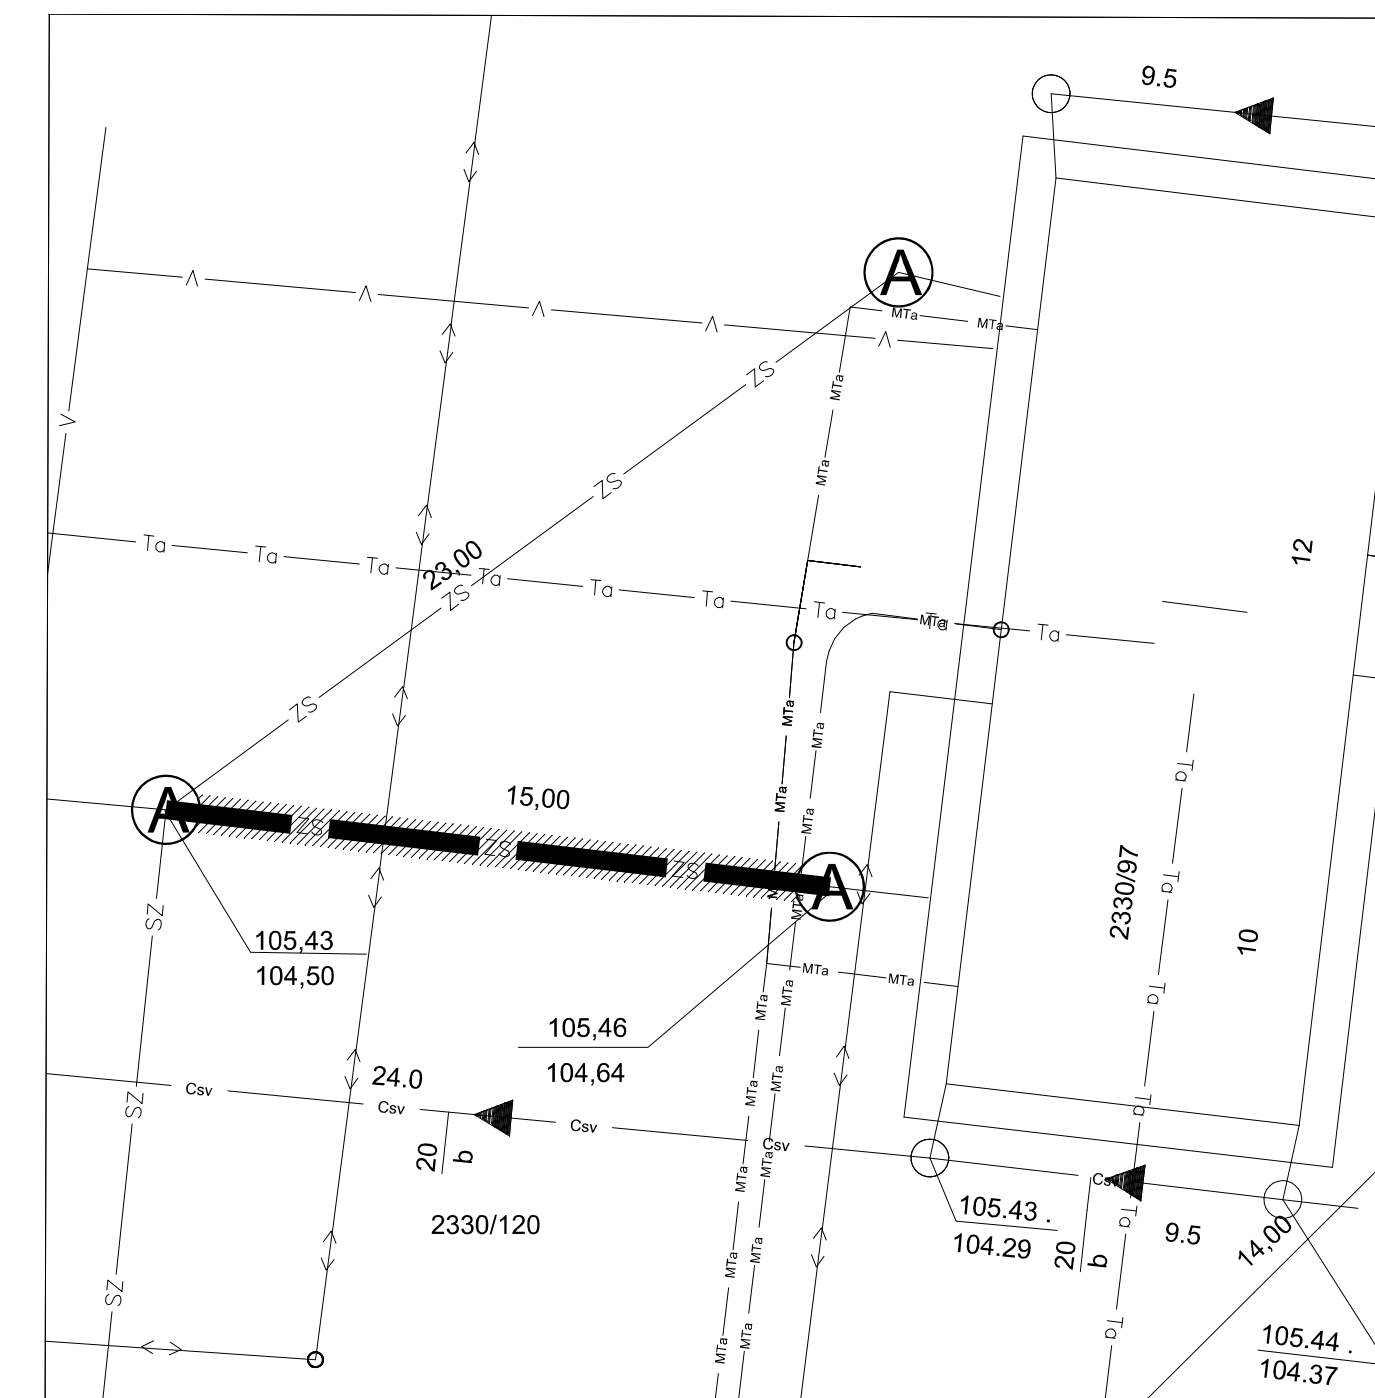


Nyíregyháza Kodály Zoltán utca 34: DN 200-as átmérőjű beton csatorna cseréje DN 200-as átmérőjű KG-PVC csőre két akna között 26 fm hosszán 1,5- 2 m építési mélységben.

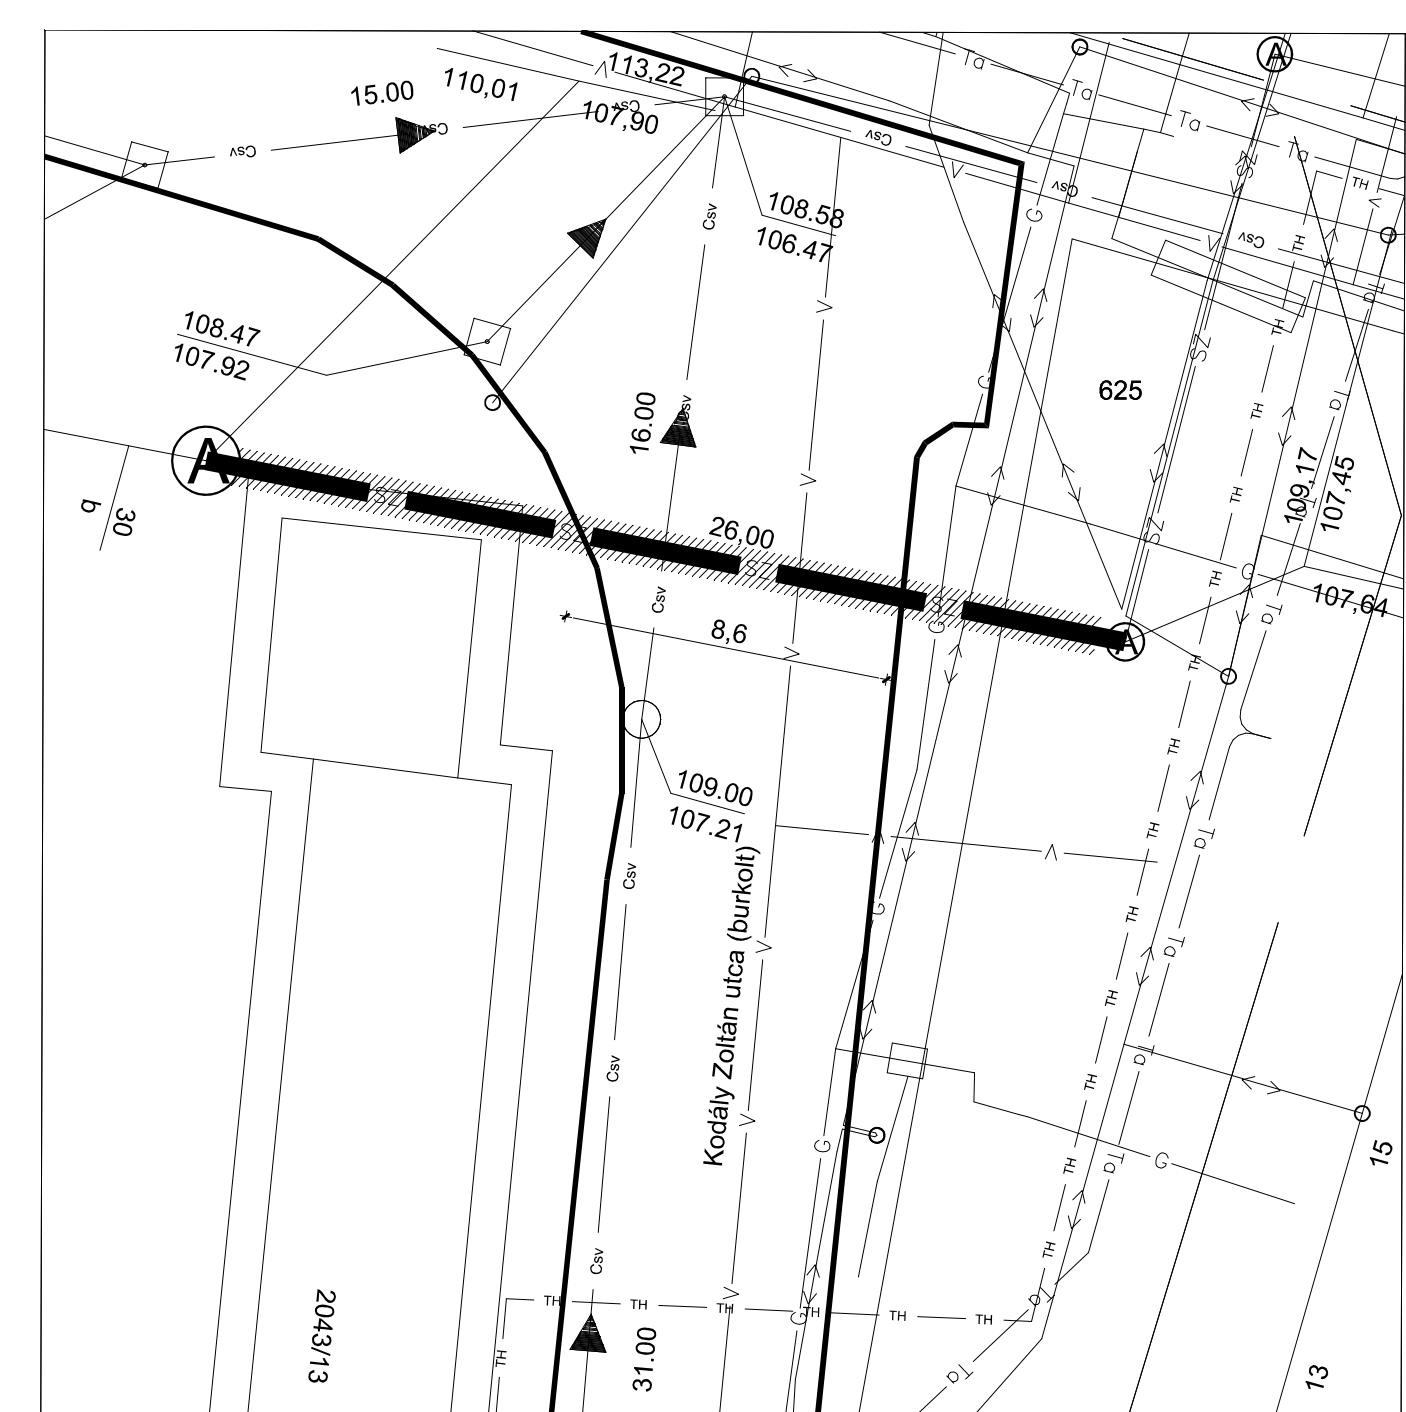


Nyíregyháza Stadion utca 32: DN 200-as átmérőjű beton csatorna cseréje DN 200-as átmérőjű KG-PVC csőre két akna között 20 fm hosszán 2 m építési mélységben.

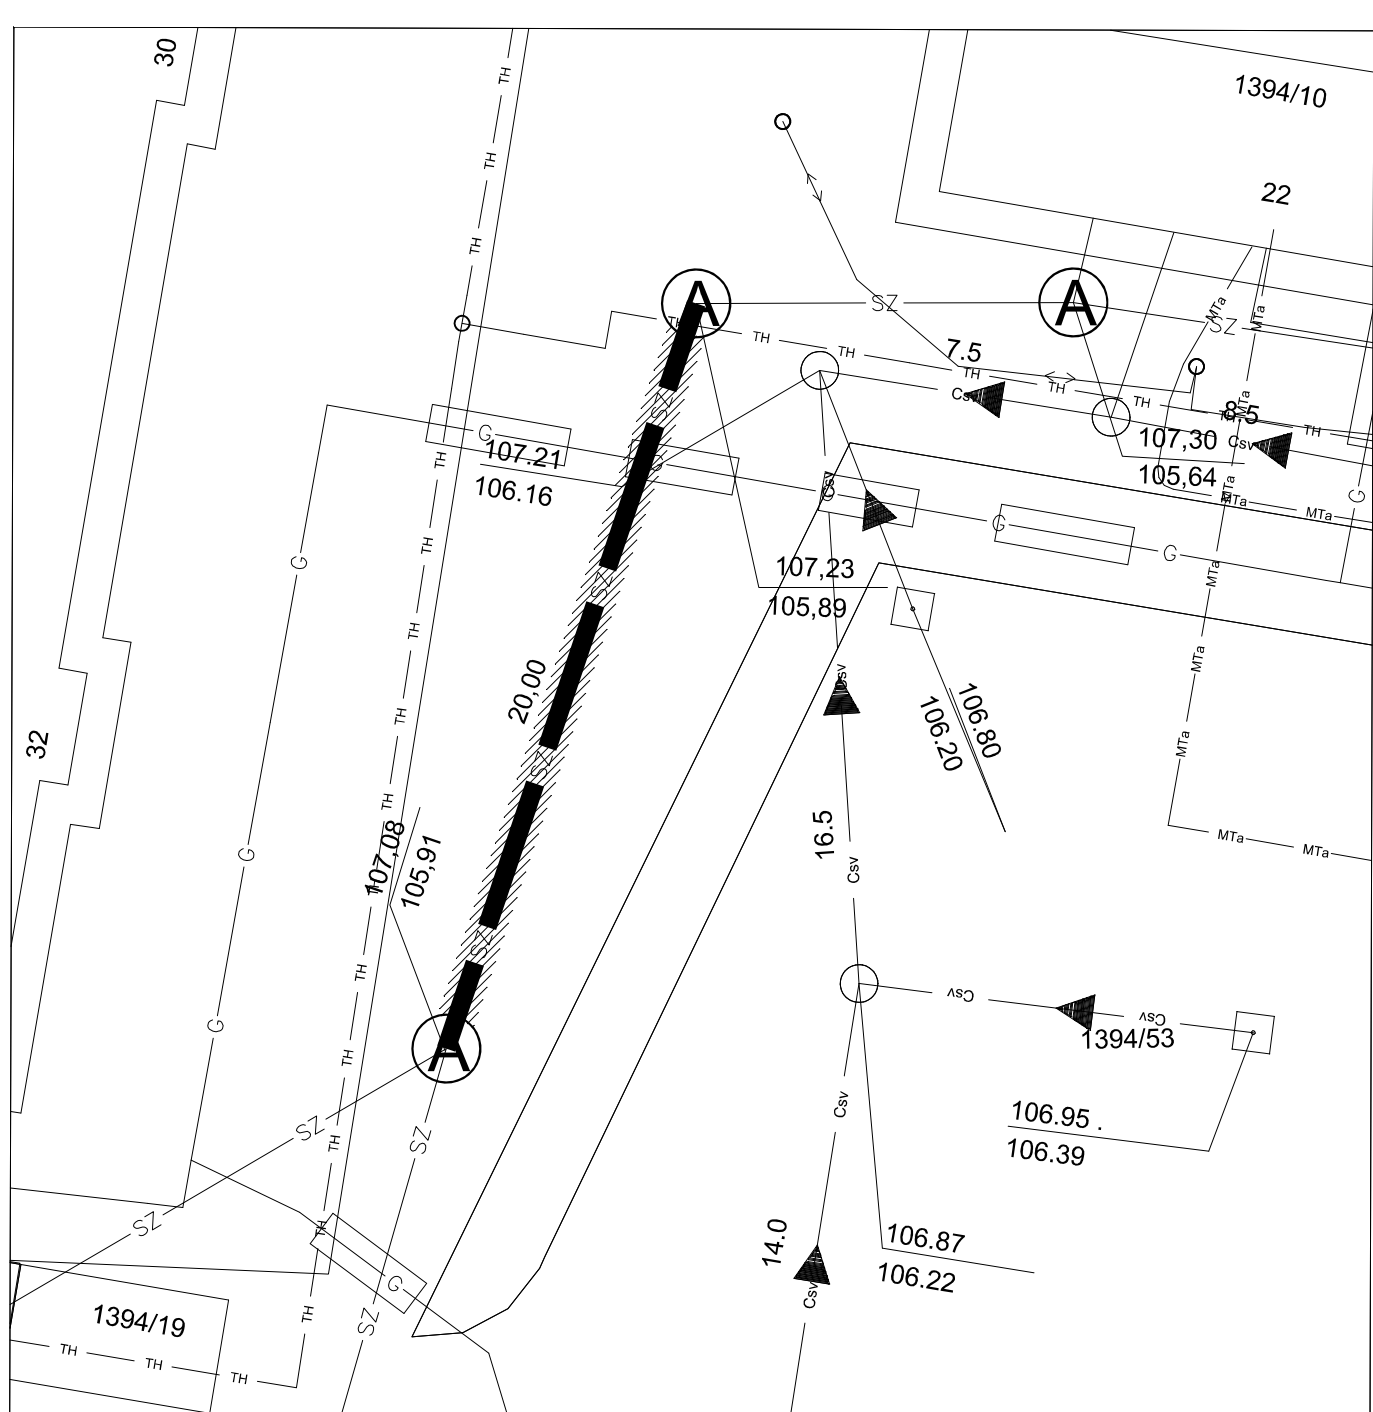

Nyíregyháza Északi körút 4: DN 300-as átmérőjű beton csatorna cseréje DN 200-as átmérőjű KG-PVC csőre két akna között 26,5 fm hosszán 2-2,5 m építési mélységben.

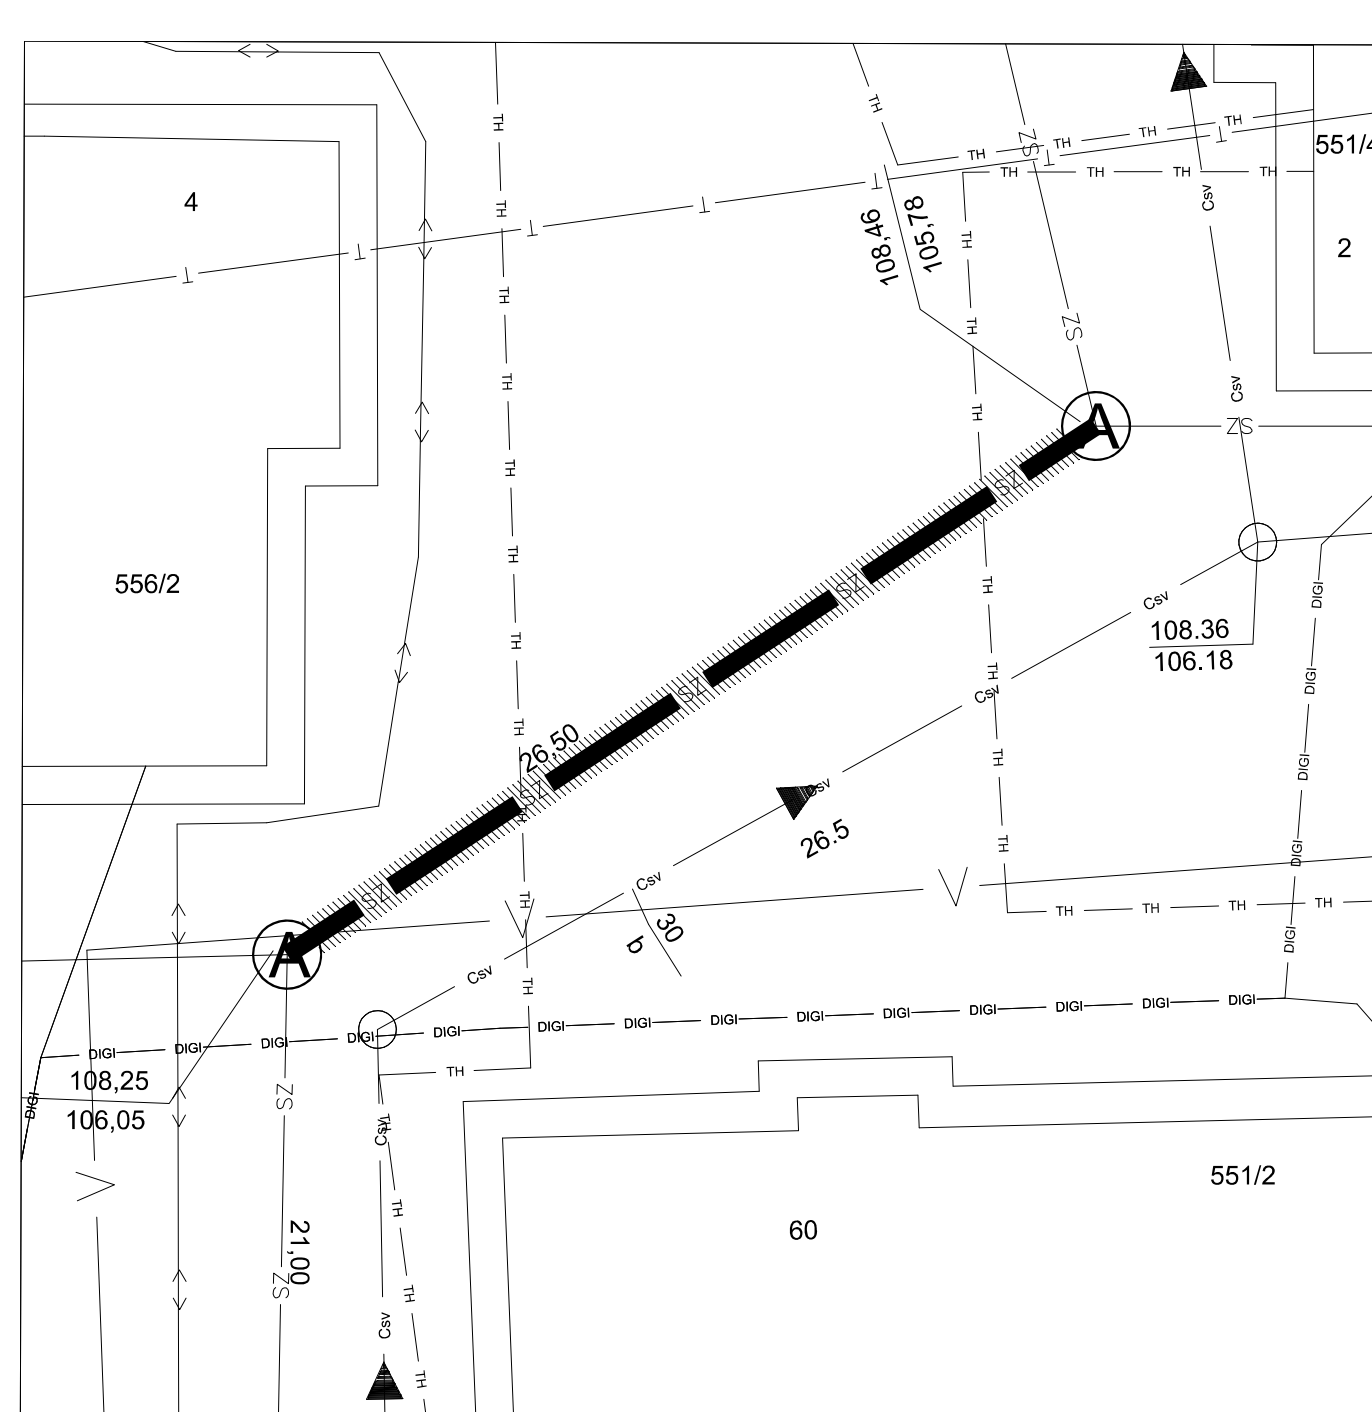

Nyíregyháza Vécsey utca 11: DN 200-as átmérőjű azbesztcement csatorna cseréje DN 200-as átmérőjű KG-PVC csőre két akna között 12,5 fm hosszán 0,7 m építési mélységben.

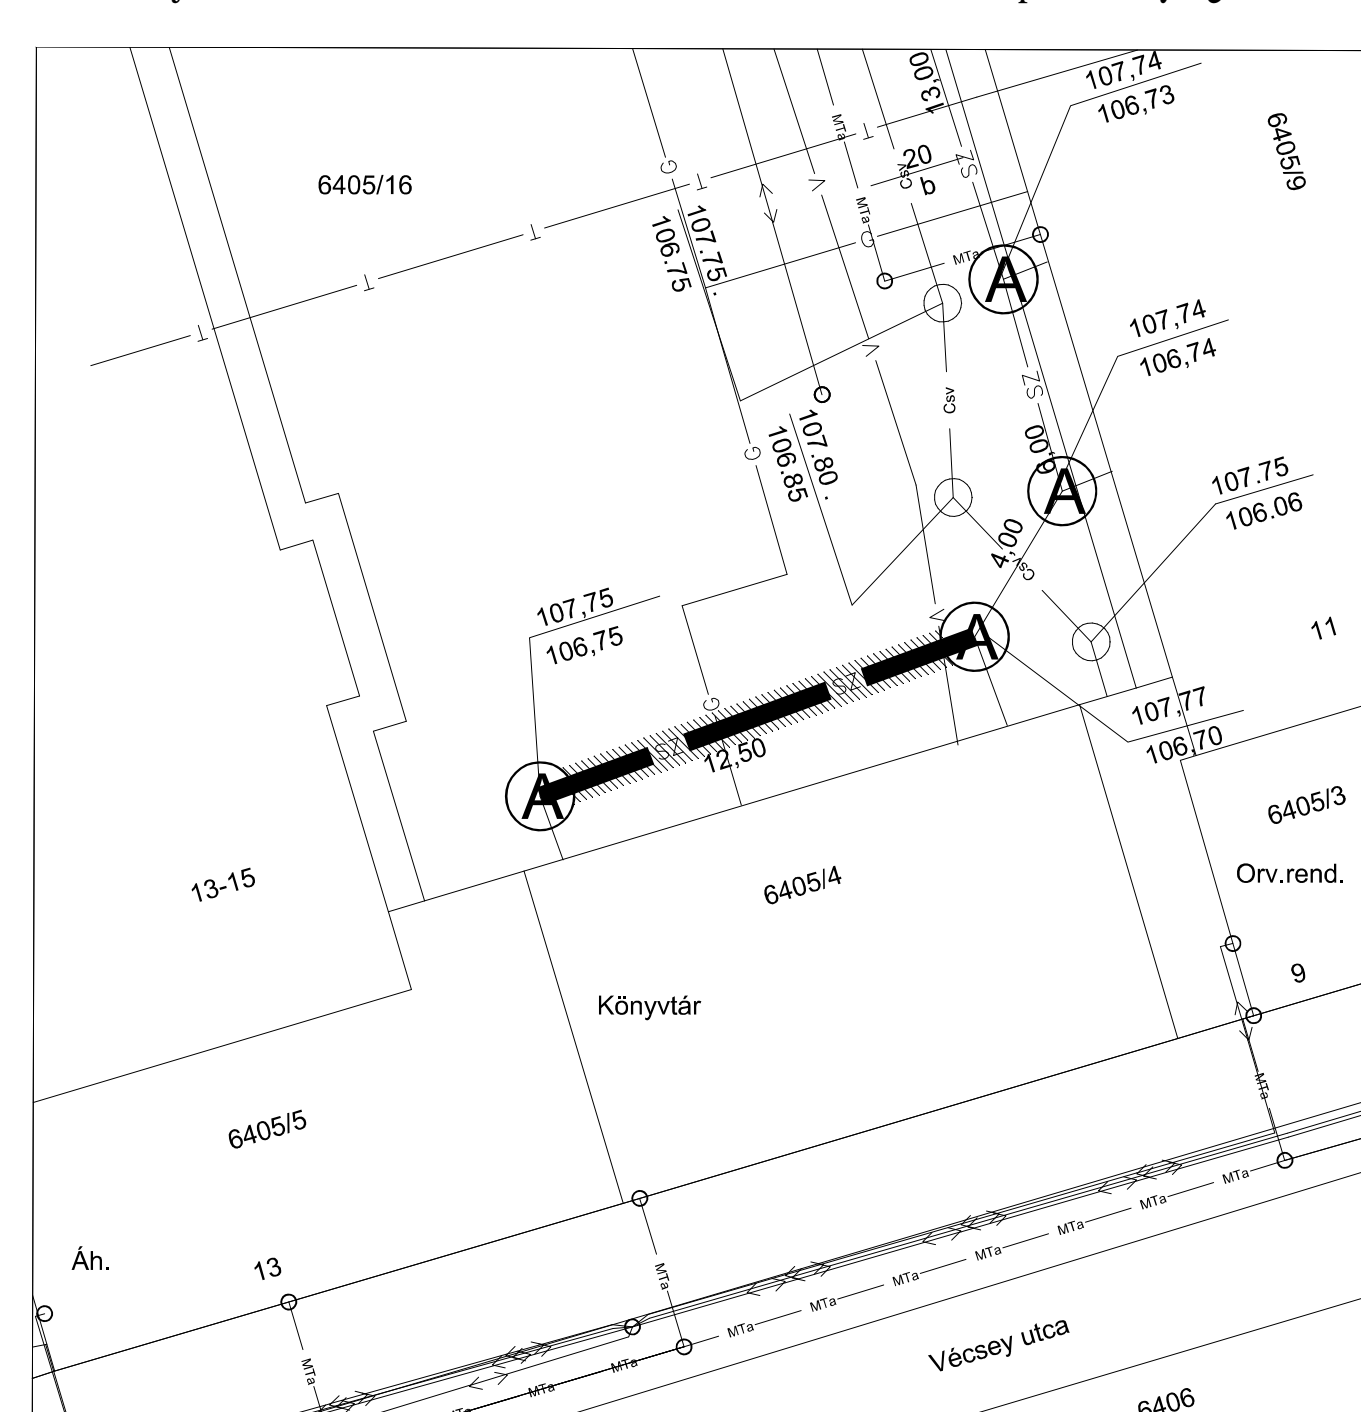

M 1:200

Jelmagyarázat

- Ta — Ta — Ta — Ta — Ta — Ta — Vodafone Magyarország zrt. alépitmény
- T — T — T — T — T — T — Vodafone Magyarország zrt. föld feletti
- C — C — C — C — C — C — Opus Tigáz Zrt. gázvezeték (0,03bar)
- TH — TH — TH — TH — TH — TH — Nyirtávhó Kft. 16bar forróvíz vezeték
- CSK — CSK — CSK — CSK — CSK — CSK — DIGI Kft. alépitményben
- CSV — CSV — CSV — CSV — CSV — csapadékvíz elvezetés
- V — V — V — V — V — meglévő ivóvízvezeték
- SZ — SZ — SZ — SZ — SZ — meglévő szennyvízvezeték
- SZ — SZ — SZ — SZ — SZ — kicserélendő szennyvízvezeték
- /// felbontandó közterület

NYÍRSÉGVÍZ NYÍREGYHÁZA ÉS TÉRSÉGE VÍZ-ÉS CSATORNAMŰ ZRT. NYÍREGYHÁZA, TÓ U. 5.SZ. TEL.: 42-342-622 FAX.: 42-312-511	Munka megnevezése: Nyíregyháza, gravitációs szennyvízvezetékek cseréje	Törzsszám:
	Rajz megnevezése: Részletes helyszínrajz	Készült: 2023.08.
		Méretarány: M 1:200
		Tervfajta:
A szerzői jogról szóló 1999. évi III. tv. 4. par. értelmében védelemben részesül.	tervező szerkesztő Erdel Gábor 15-0354 VZ-T	vezetőtervező Erdel Gábor 15-0354 VZ-T Rajzszám: 1.