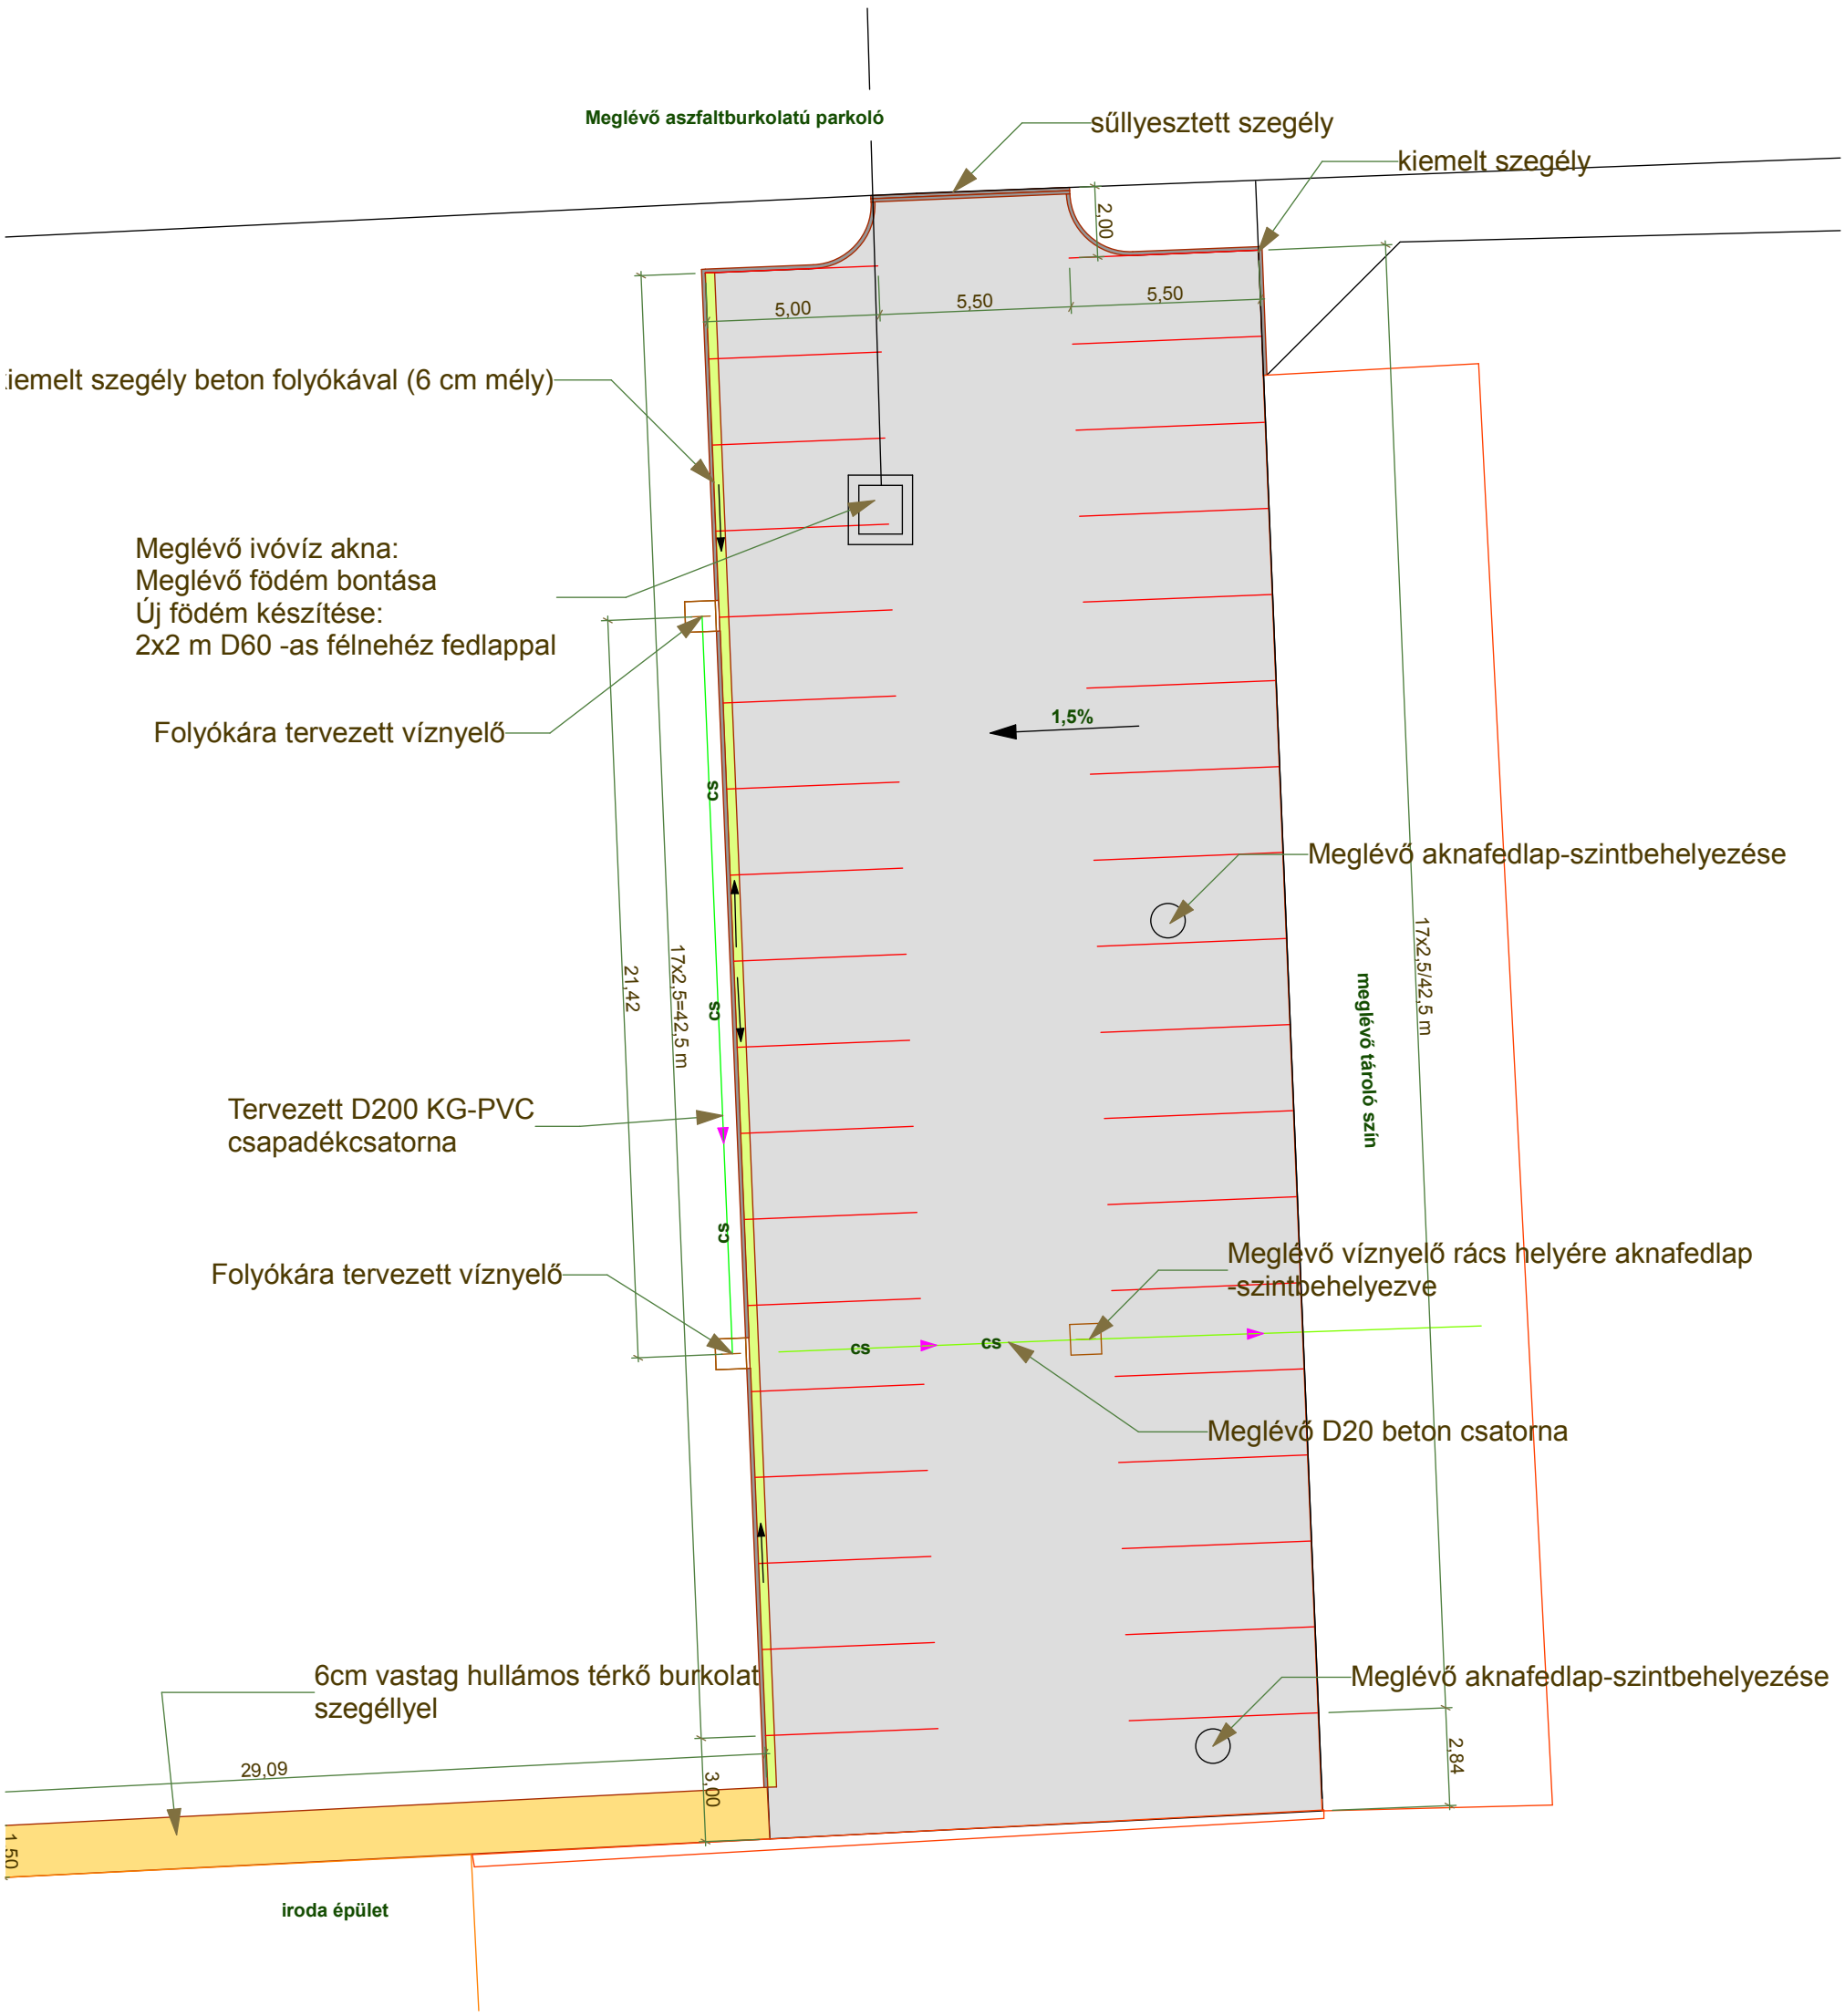NYÍRSÉGVÍZ Zrt. Nyíregyháza, Tó utcai telephely tervezett parkoló bővítése M=1:200