A–A metszet

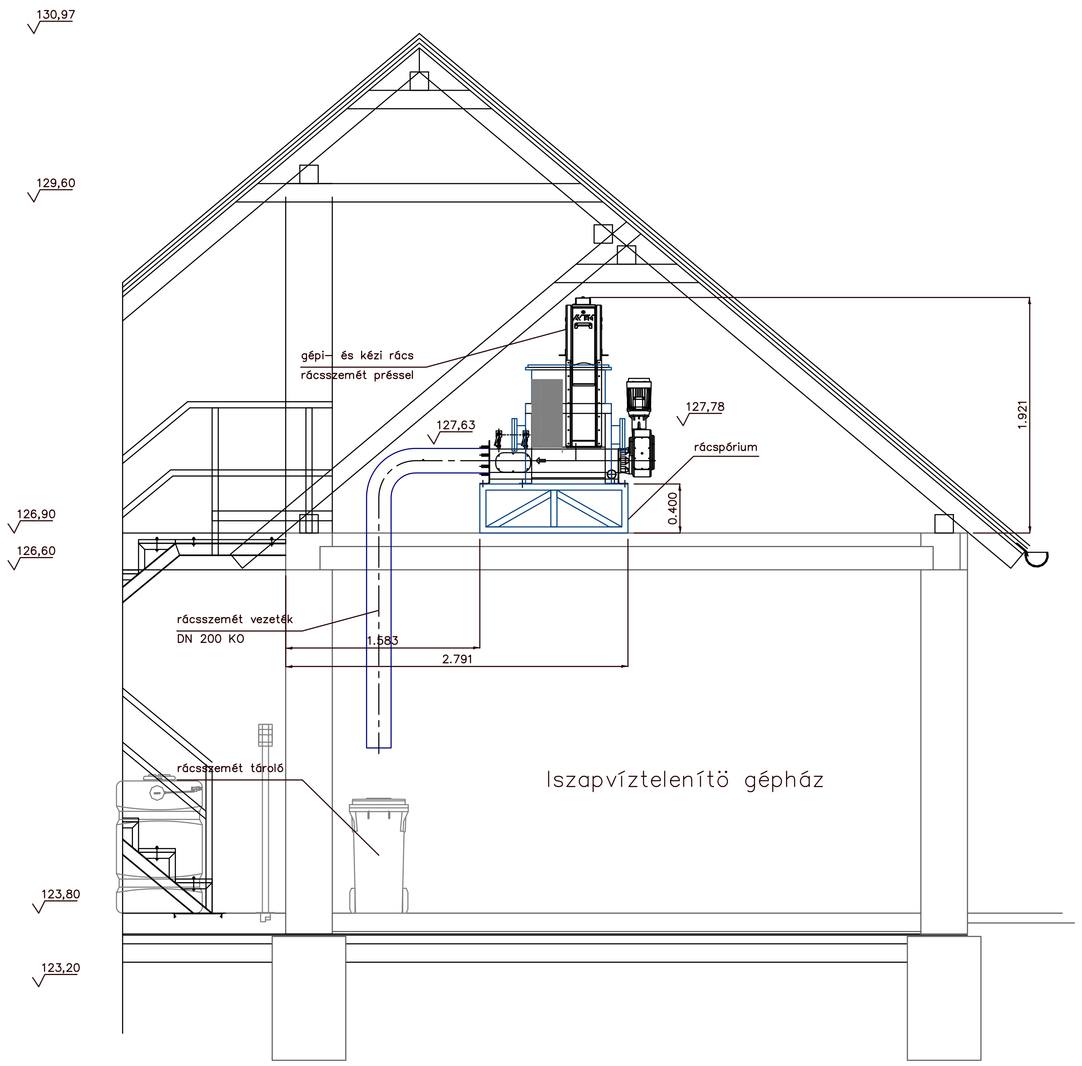

B–B metszet

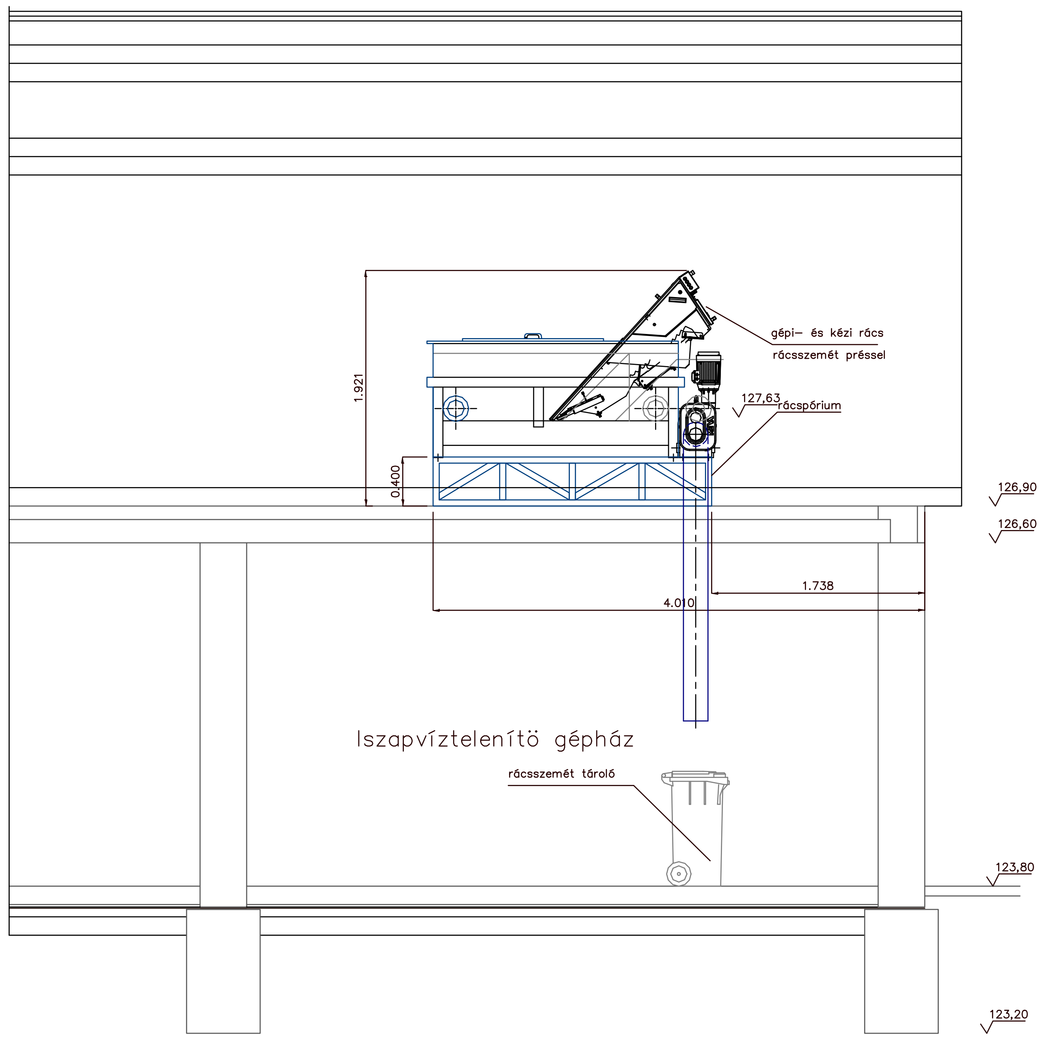

A–A metszet

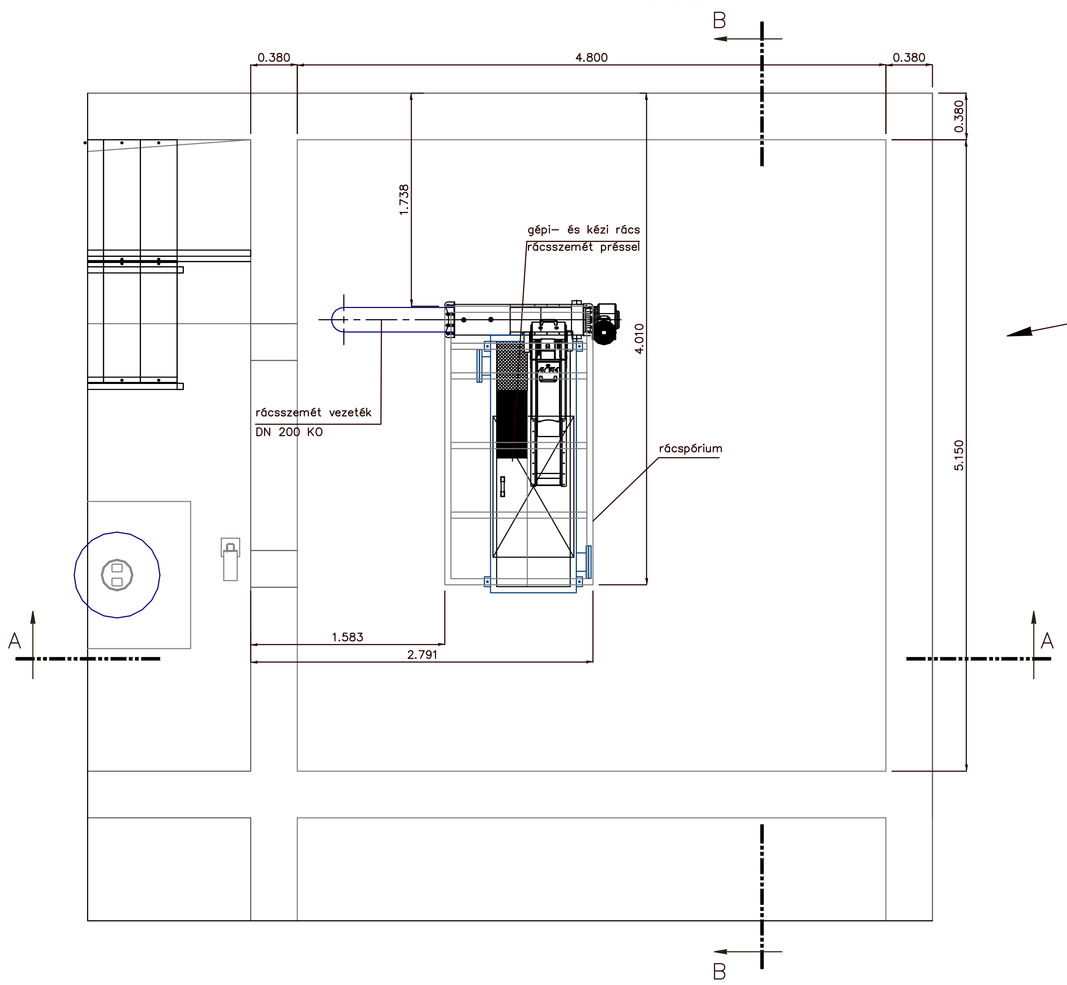

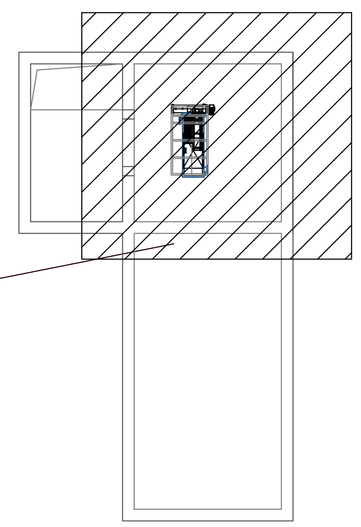

A magasságok a Balti Alapsíkra vonatkoznak.

MéR Bt. Nyíregyháza Bogyó utca 46.	Megrendelő : Újfehértó–Bököny Víziközmű Beruházási		Társulás
	Munka megnevezése : Újfehértó–Bököny szennyvízelvezetési és tisztítási project KEOP–7–1–2–0–2008–0217		Kelt : 2013. 10.
			Méretarány : 1:25
	Rajz neve : Gépi rács telepítési terve		Tervszám : 05/2013
Ügyvezető Mészáros József	Szerkesztő, rajzoló : Madal G.	Vezető tervező É–7/15 0458 Mészáros József	Rajzszám : TSZ–02