
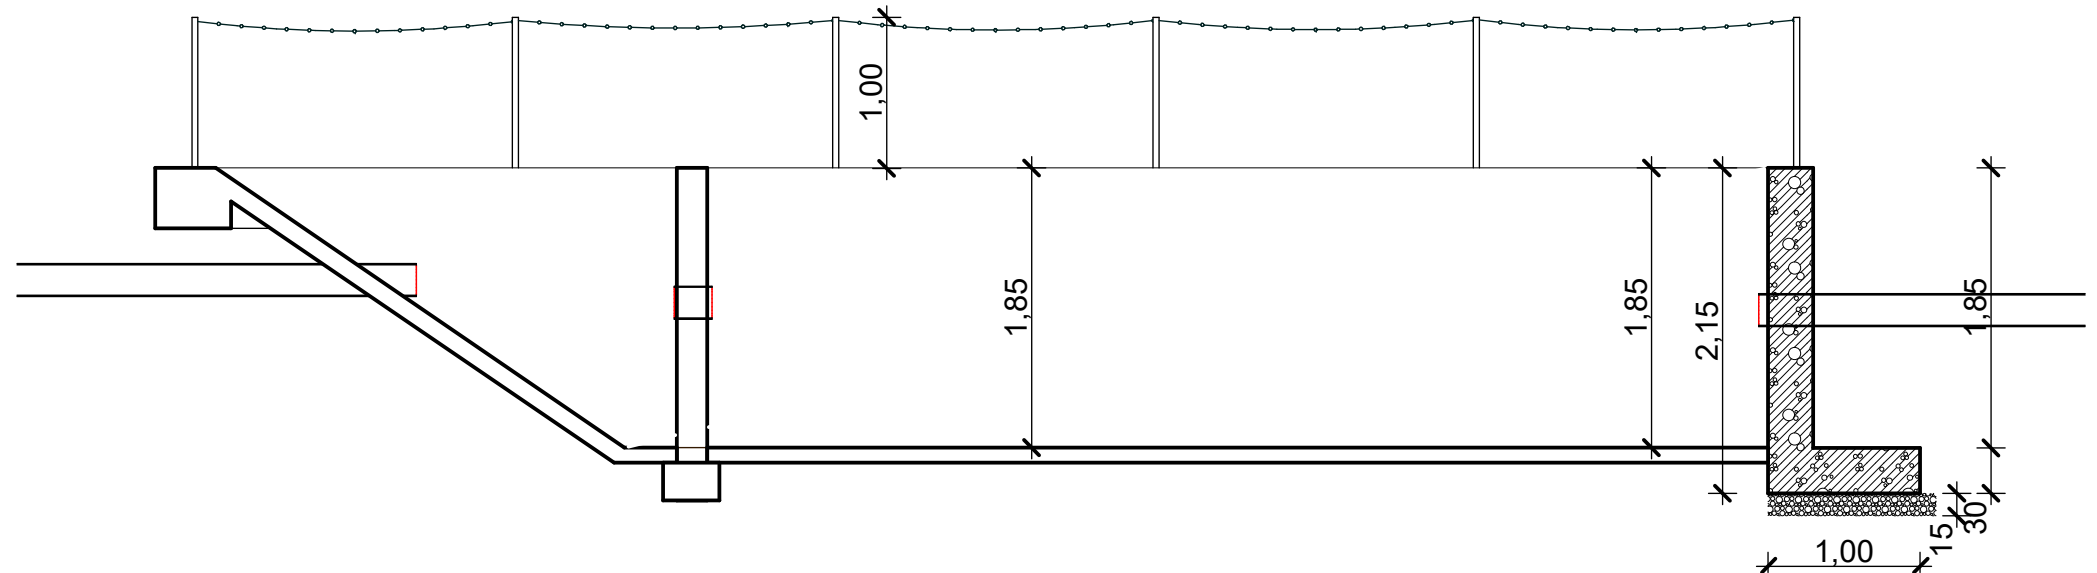
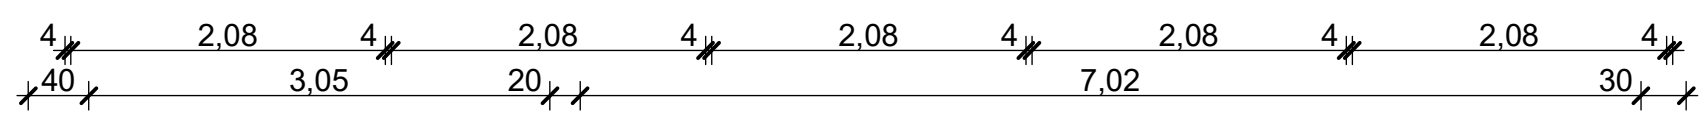
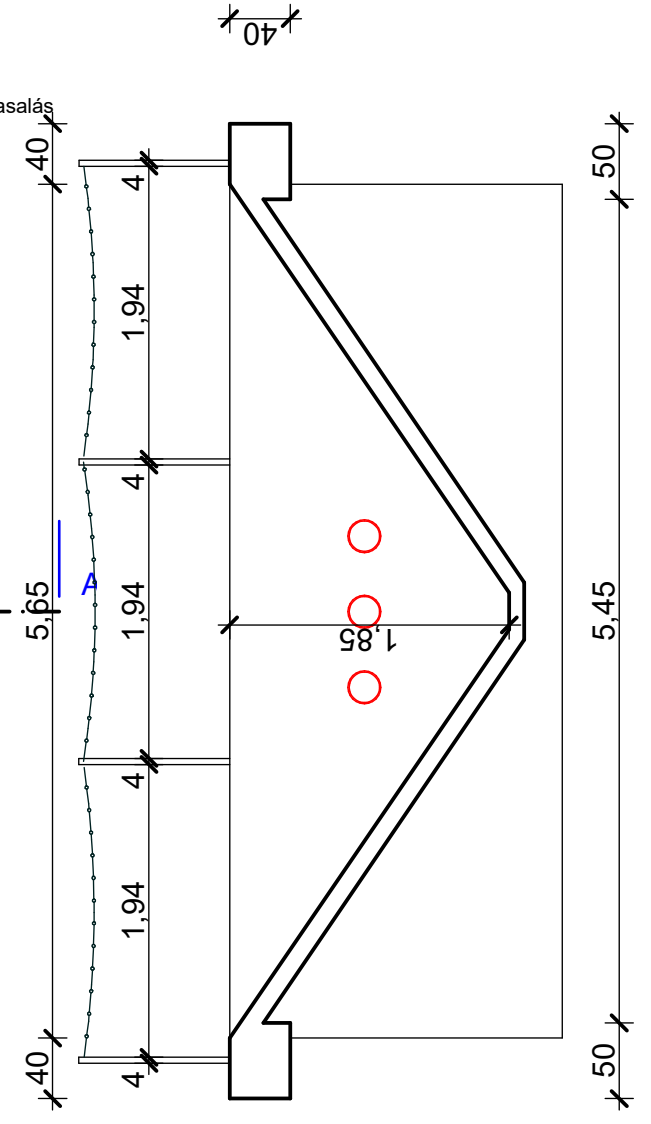


1 m magas horganyzott 40.40.3 zártszelvény oszlop 100.100.8 talplemezzel 4db M10 csavarral ledübeelve láncrögzítő horgokkal

SVX Rozsdamentes acél lánc DIN 766 AISI316 6mm

Építendő új végzáró fal szögtámfalként kétoldali  $\varnothing 10$  150/150-es háló vasalás

70 m<sup>2</sup> beton felület

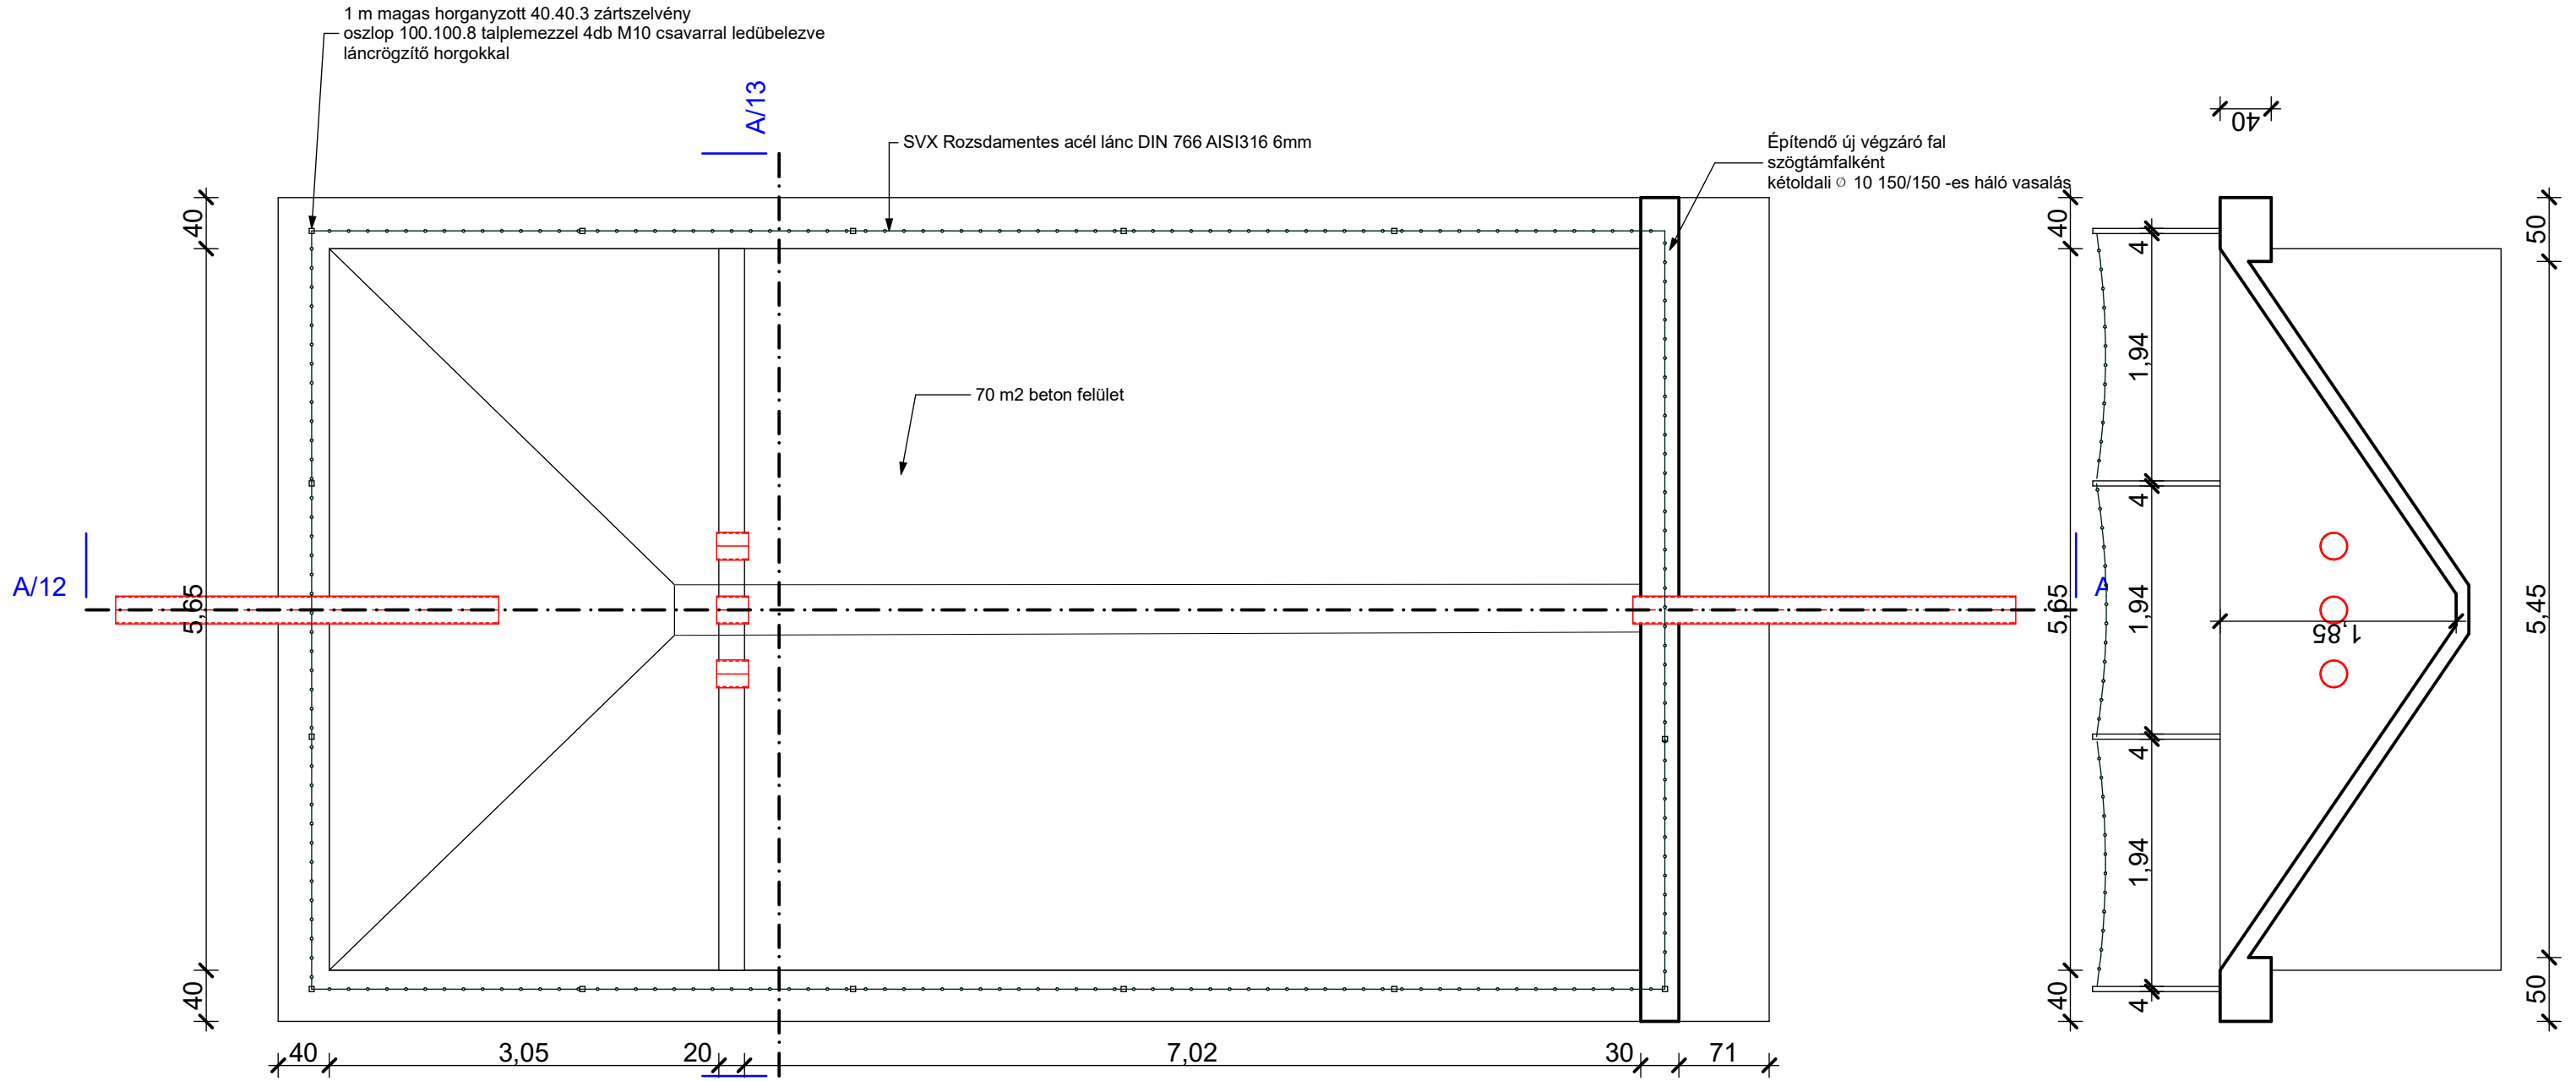

Rakamaz vízműtelep vasizapüleptő medence felújítása  
M=1:50