


RAJZJEGYZÉK:

E4-100 / 1.lap Egyvonalas kapcsolási rajz
E4-100 / 2.lap Egyvonalas kapcsolási rajz

E4-300 / 1.lap Homloképi rajz


I jelű

Megrendelő : NYÍRSÉGVIZ ZRT.	
Munka megnevezése :	Kelt : 2013. 05.
	Méretarány :
Rajz neve :	KIVITELI TERV
Víztorony E4 jelű PLC szekrény kapcsolási rajzok	Tervszám :
Elektromos tervező : Kólya Ferenc 15-0679	Vezető tervező :
	Rajzsám : E4

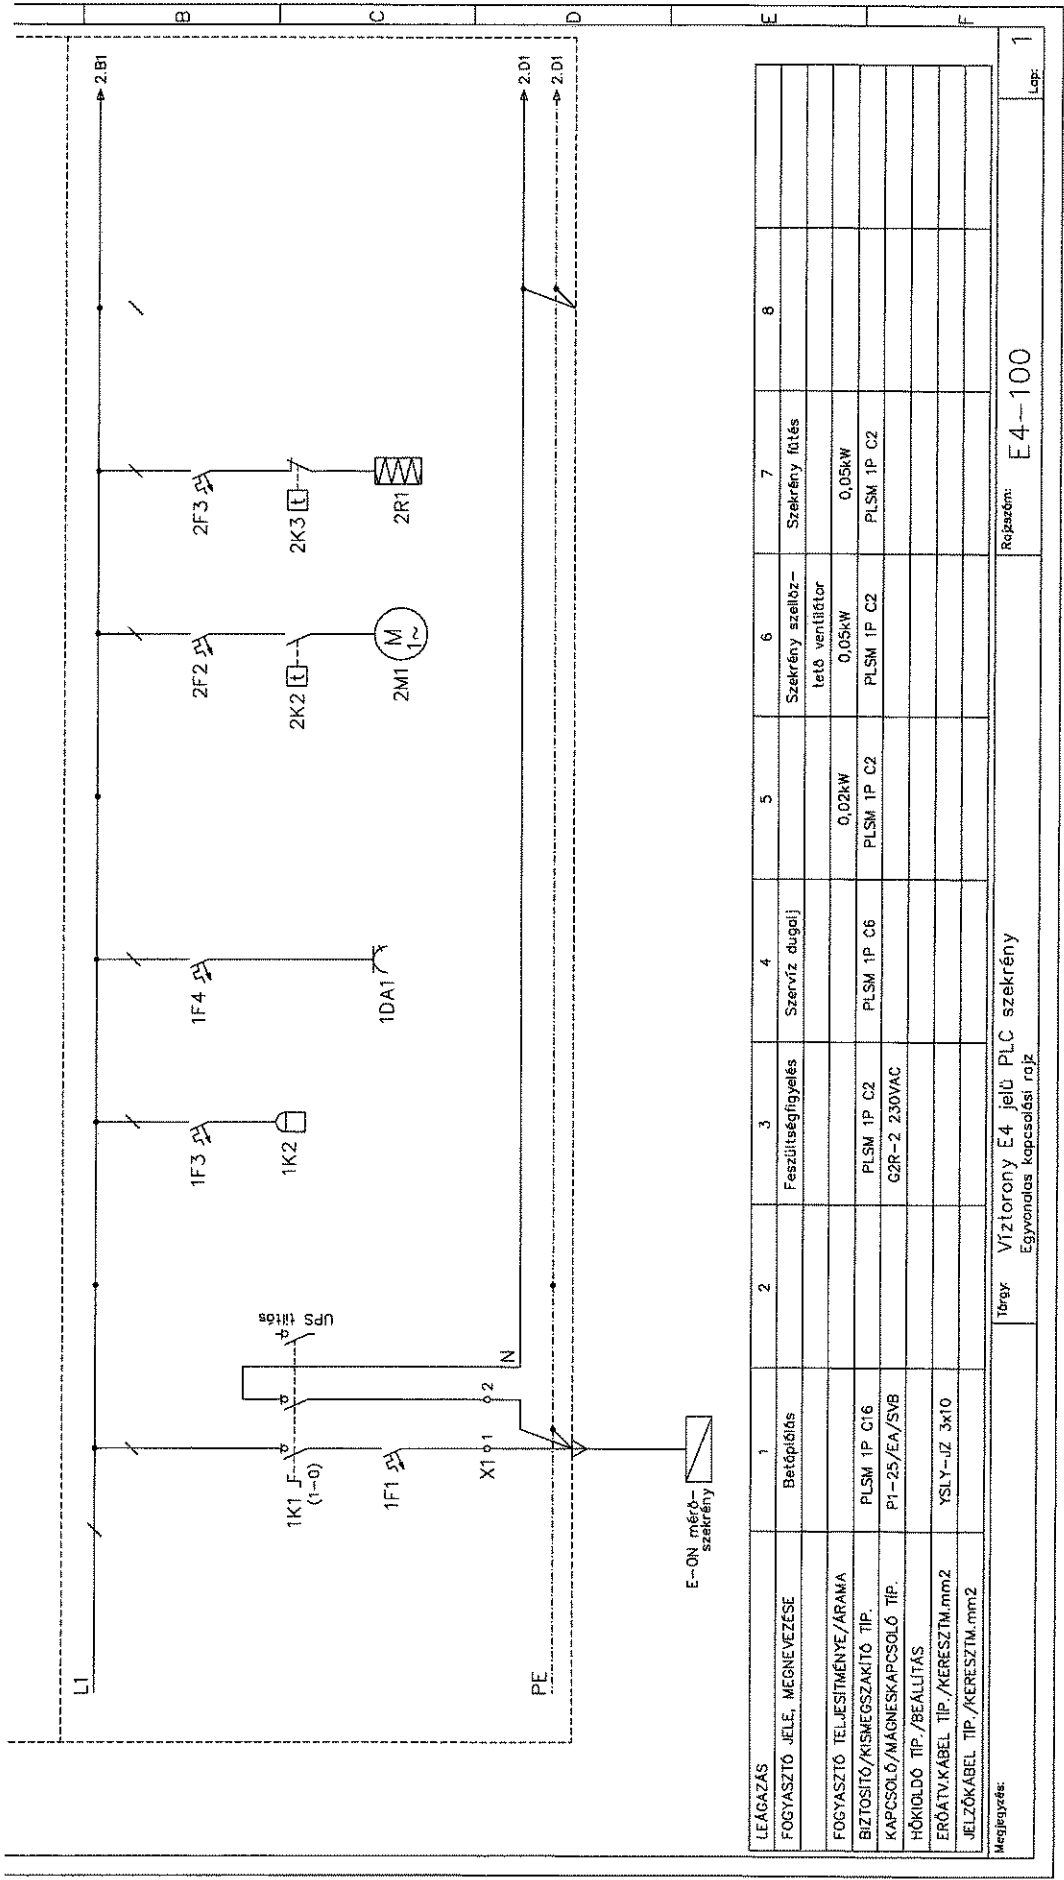


LEAGAZÁS	1	2	3	4	5	6	7	8
FOGYASZTÓ JELE, MEGNEVEZÉSE	Betáplítás		Feszültségfigyelés	Szervíz dugó		Szekrény szellőztető ventilátor	Szekrény fűtés	
FOGYASZTÓ TELJESÍTMÉNYE/ÁRAMA					0,02kW	0,05kW	0,05kW	
BIZTOSÍTÓ/ISMEGSZAKÍTÓ TÍP.	PLSM 1P C16		PLSM 1P C2	PLSM 1P C6	PLSM 1P C2	PLSM 1P C2	PLSM 1P C2	
KAPCSOLÓ/MÁGNESKAPCSOLÓ TÍP.	P1-25/EA/SVB		G2R-2 230VAC					
HŐKIDŐ TÍP./BEÁLLÍTÁS								
ERŐTÁVKÁBEL TÍP./KERESZTM.mm2	YSLY-JZ 3x10							
JELZŐKÁBEL TÍP./KERESZTM.mm2								

Megjegyzés: 1box Víztorony E4 jelű PLC szekrény
Egyvonalas kapcsolási rajz
Részszám: E4-100
Lap: 1

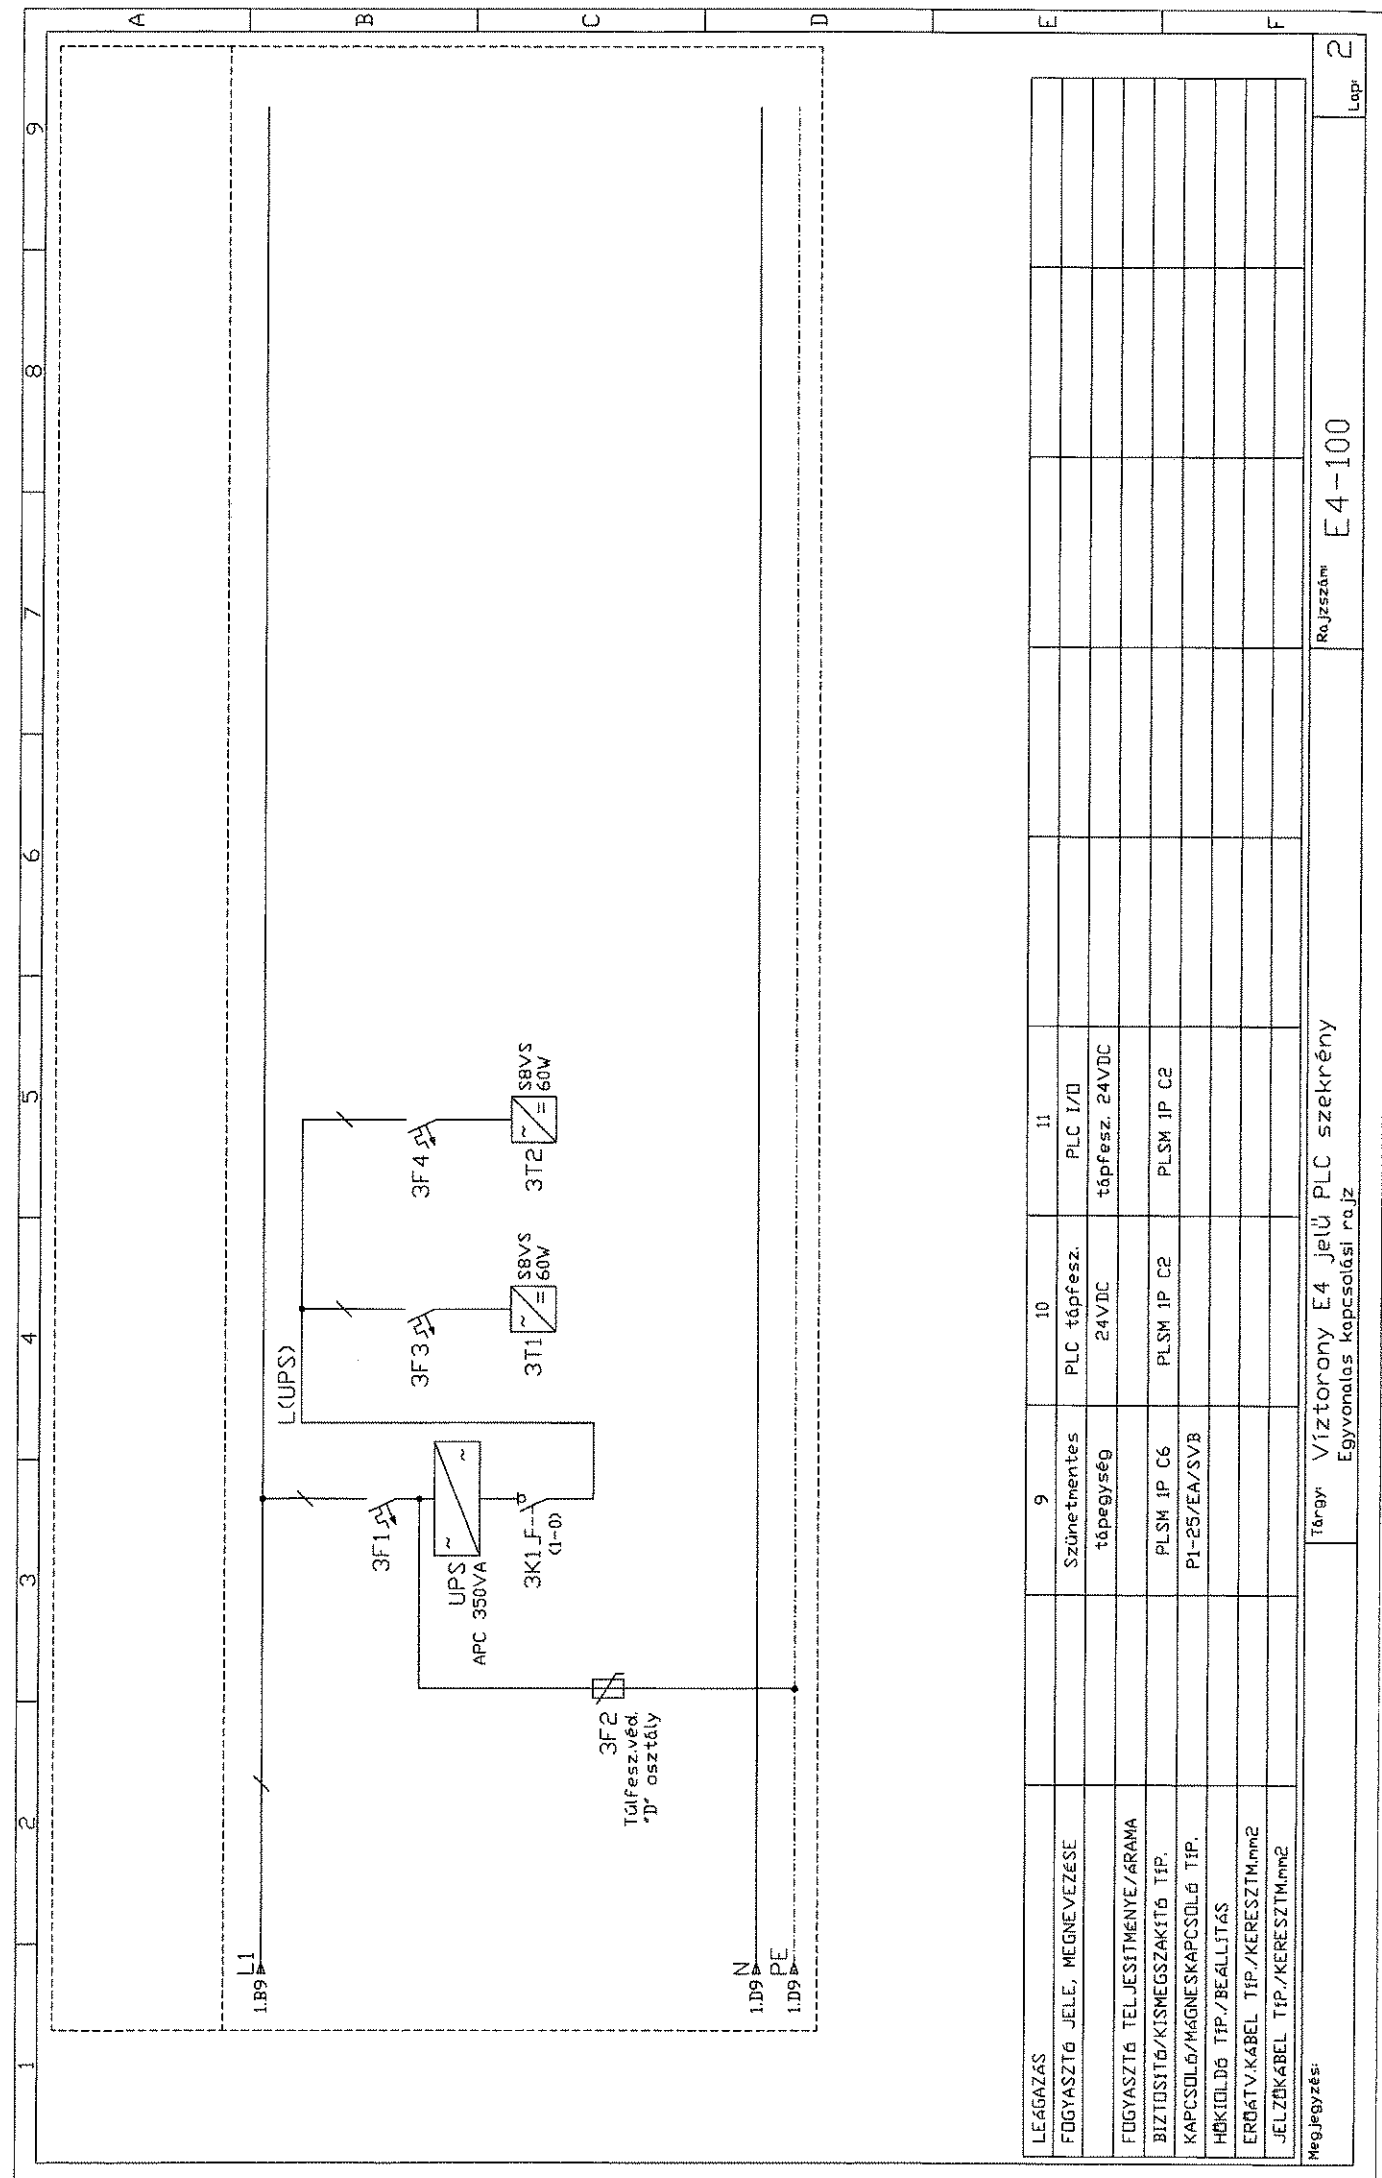

LEÁGAZÁS	9	10	11		
FÜGYASZTÓ JELE, MEGNEVEZÉSE	Szünetmentes tápegység	PLC tápfesz. 24VDC	PLC I/O tápfesz. 24VDC		
FÜGYASZTÓ TELLÉSI TÍPUS/ÁRAMA	PLSM IP C6	PLSM IP C2	PLSM IP C2		
BIZTOSÍTÓ/KISMEGSAZKÍTÓ TÍP.	P1-25/EA/SVB				
KAPCSOLÓ/MÁGNESKAPCSOLÓ TÍP.					
HŐKIOLDÓ TÍP./BEÁLLÍTÁS					
ERŐÁTVITELI KÁBEL TÍP./KERESZTM.MM ²					
JELZÓKÁBEL TÍP./KERESZTM.MM ²					

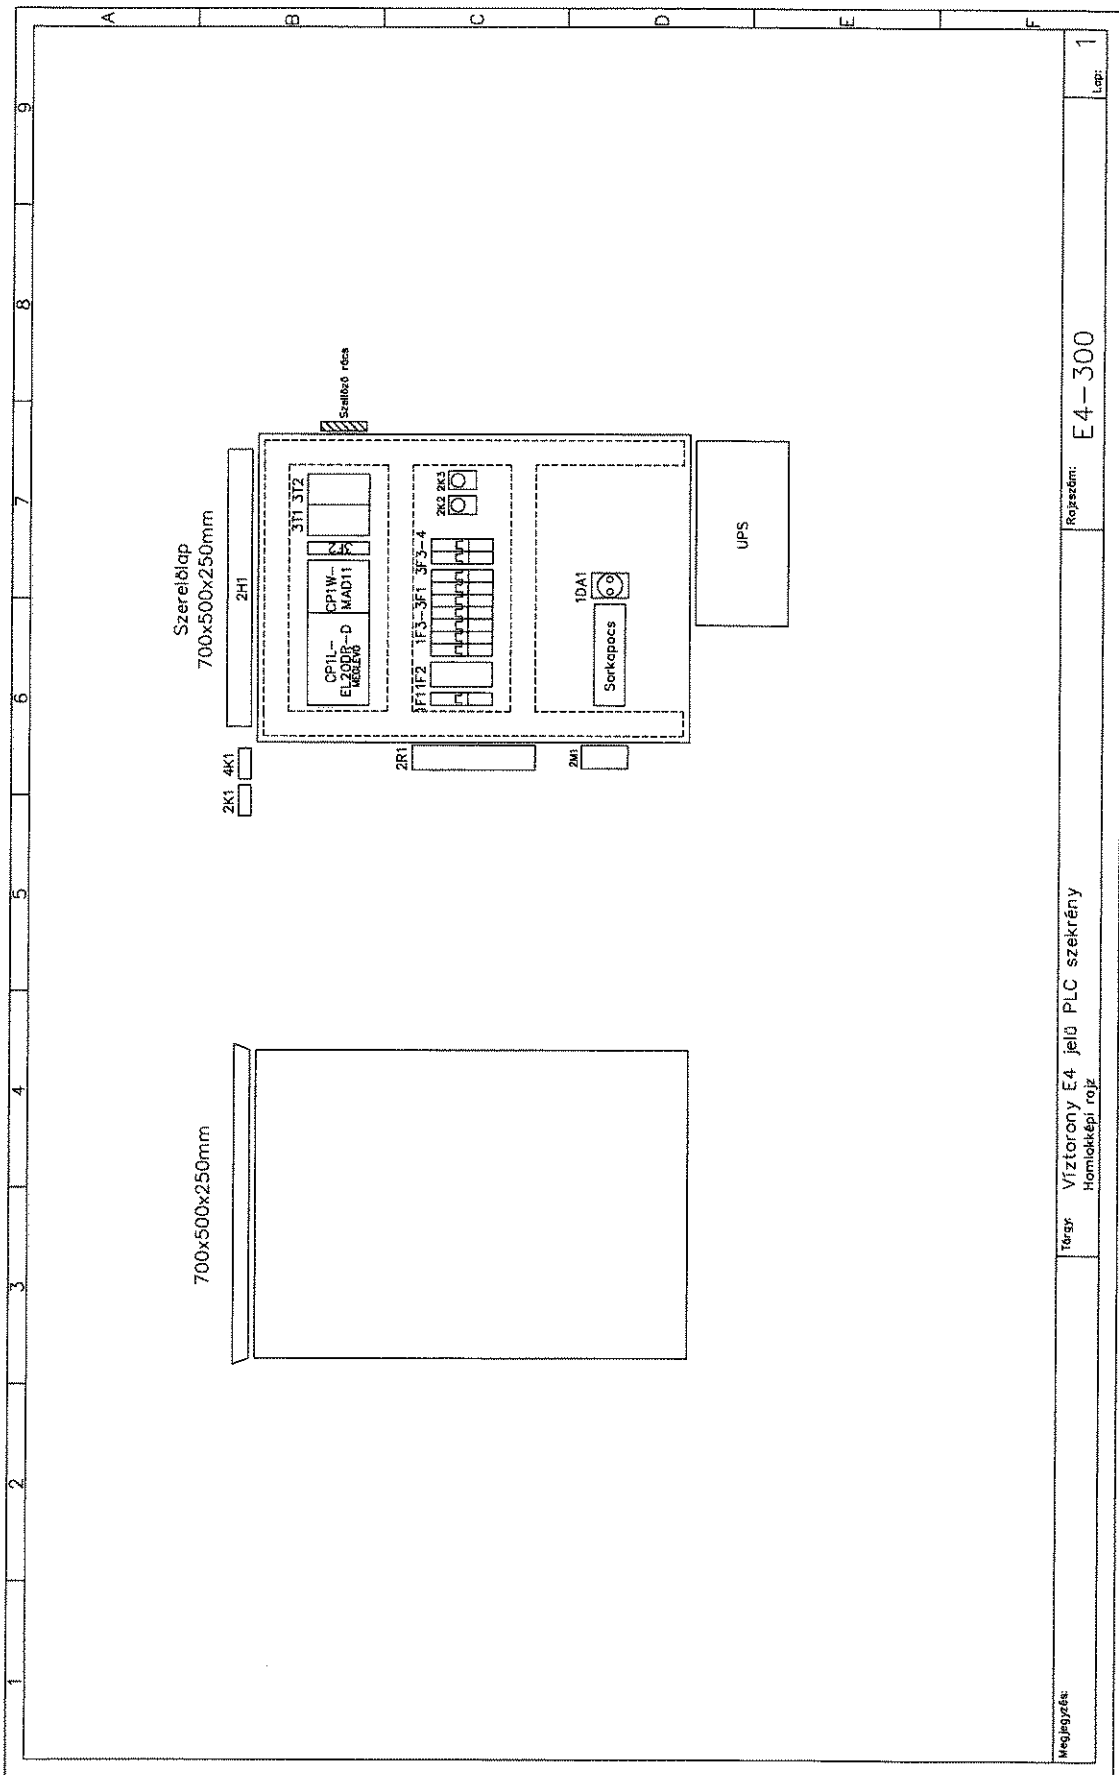

Megjegyzés:

Típus: Víztorony E4 jelű PLC szekrény
Homlokkepi rajz

Regisztrációs szám: E4-300

lap: 1