



Nyírségvíz ZRT.

Tó u. 5.


H-4400 Nyíregyháza

Tel: +36 42 523-600, Fax: +36 42 438-060

kameravizsgálati jegyzőkönyv

dátum: 2017.02.22	rendelési szám:	időjárás: száraz, derült	kezelő: Hetey István	jegyzőkönyv száma: 1	csatornaszakasz Nr.:
jelenlevők:	jármű: HJV-799	kamera: Triton 2	métermegadás: 0,84	tisztított: igen	osztályozás:

helyiség: Nyírtelek	terv nr.1:	hossza csatorm.: 107.64 m
utca: Honvéd u.	csatorna nr.:	-tól: 1
fekvés: utca	videószalag: 103	-ig: 8
vizsgálat oka: Általános állapotvizsgálat	profil:	ná 200 mm
csatorna típusa: szennyvíz	anyag:	PVC hossza: 5m
vízvédelmi terület:	belső védelem:	
	foglalt:	
megjegyzés:		

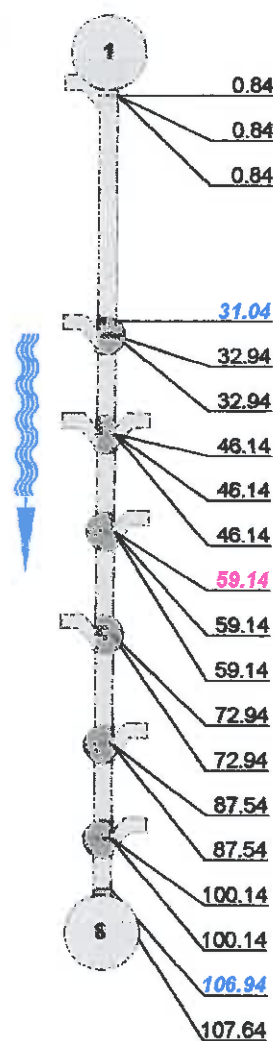1:1000 pozíció**megfigyelések**

csatornaszakasz kezdete 1

becsatlakozás, 03 óra

becsatlakozás, 06 óra

csőanyag váltás azbesztcement, ná 200 mm, megfelelően kivitelezve
köztes akna 2

becsatlakozás, 03 óra

köztes akna 3

becsatlakozás, 03 óra

becsatlakozás, 09 óra

toldat lyukas, tól 04 ig 08 óra

köztes akna 4

becsatlakozás, 09 óra

köztes akna 5

becsatlakozás, 03 óra

köztes akna 6

becsatlakozás, 09 óra

köztes akna 7

becsatlakozás, 09 óra

szilárd lerakódás, kisebb, tól 04 ig 05 óra

csatornaszakasz vége nem elérhető (ellenirányú vizsgálat)



31.04 m // 00:06:26



59.14 m // 00:09:08




106.94 m // 00:12:28

Nyírtelek, Honvéd u., PVC, hossza: 5m, ná 200 mm, hossza csatorm.: 107.64 m

1

8

közepes lejtés: -0.93%

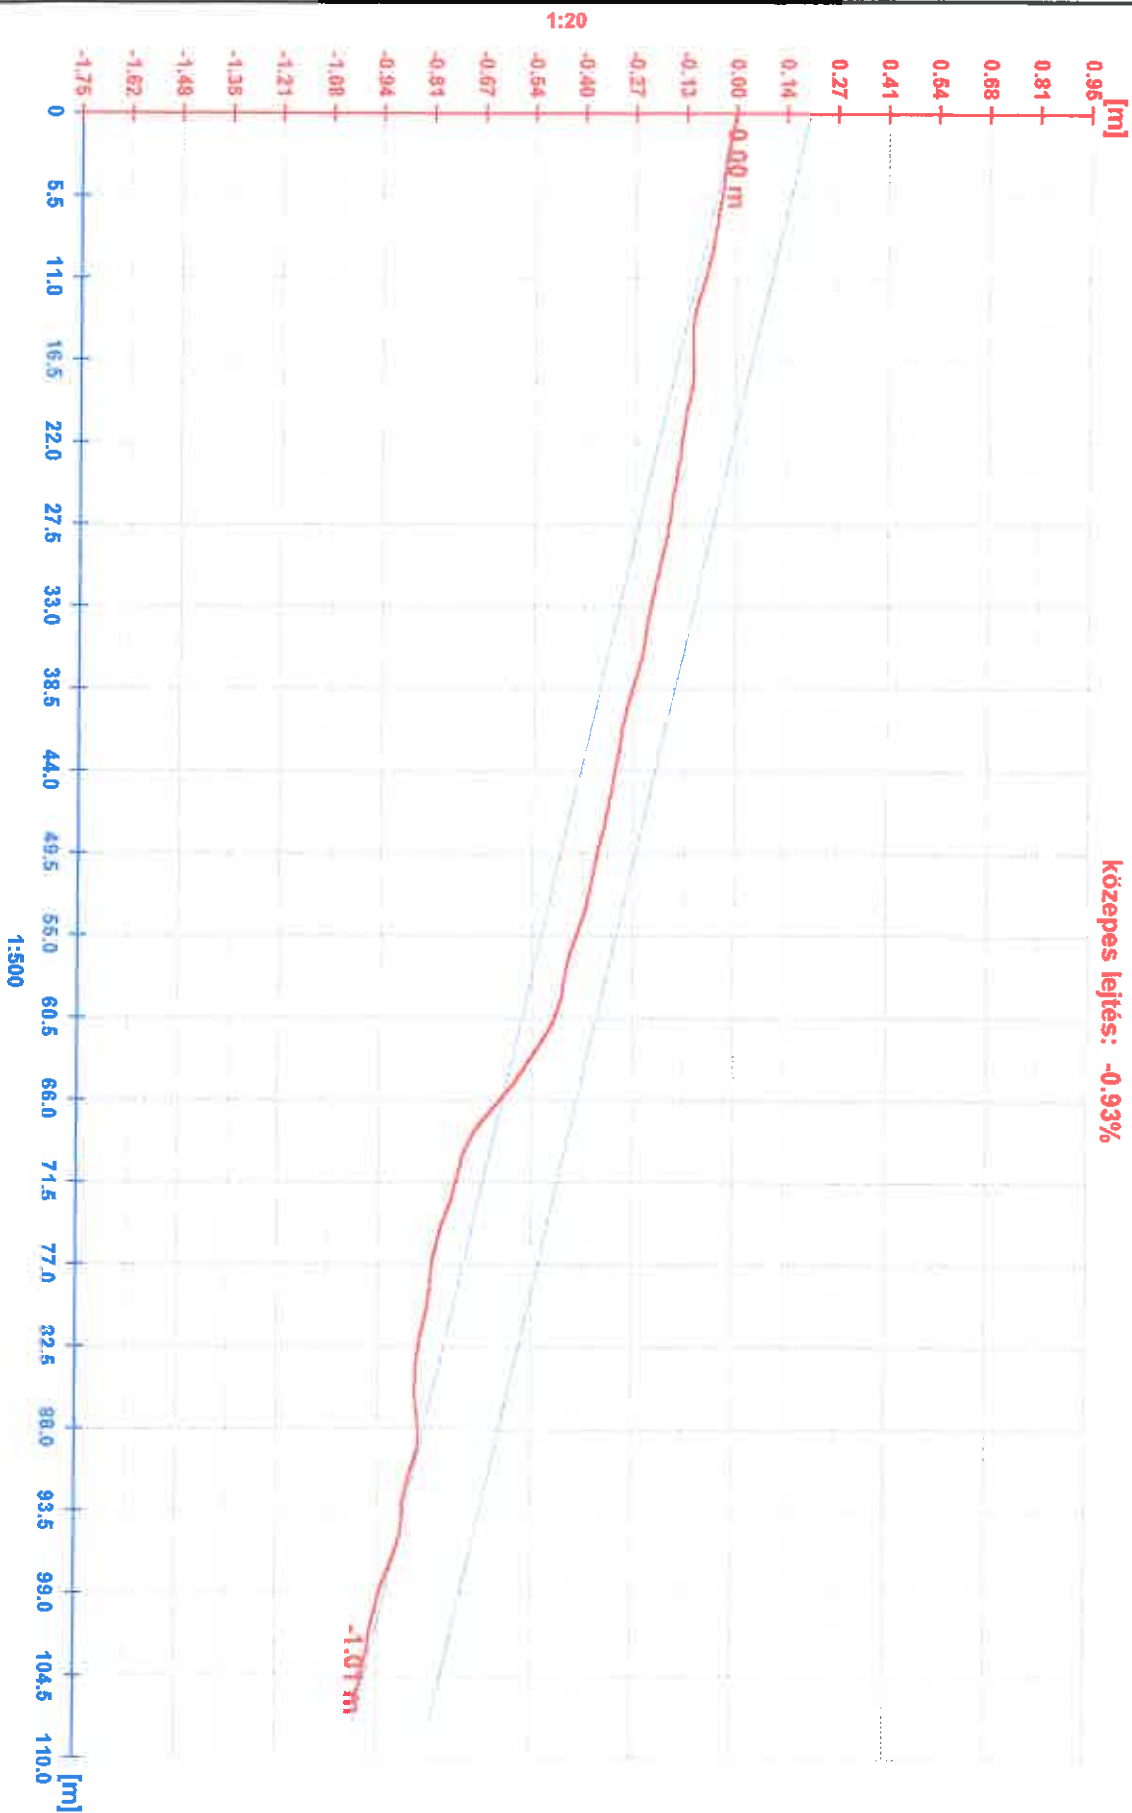




Nyírségvíz ZRT.
Tó u. 5.
H-4400 Nyíregyháza
Tel: +36 42 523-600, Fax: +36 42 438-060

kameravizsgálati jegyzőkönyv

dátum: 2017.02.22	rendelési szám:	időjárás: szár, derült	kezelő: Hetey István	jegyzőkönyv száma: 2	csatornaszakasz Nr.:
jelenlevők:	jármű: HJV-799	kamera: Triton 2	métermegadás: 0,84	tisztított: igen	osztályozás:

helyiség: Nyírtelek	terv nr.1:	hossza csatorn.: 47.64 m
utca: Honvéd u.	csatorna nr.:	-tól: 11
fekvés: utca	videószalag: 103	-ig: 7
vizsgálat oka: Általános állapotvizsgálat	profil:	ná 200 mm
csatorna típusa: szennyvíz	anyag:	PVC hossza: 5m
vízvédelmi terület:	belső védelem:	
	foglalt:	
megjegyzés:		

1:1000 pozíció

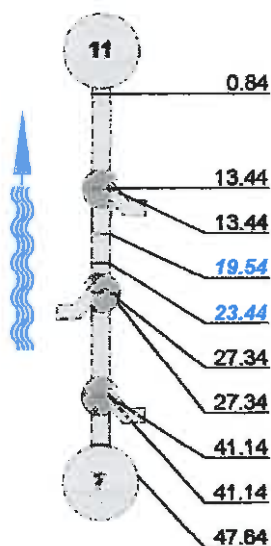

megfigyelések

csatornaszakasz kezdete 11

köztes akna 10

becsatlakozás, 09 óra

szilárd lerakódás, kisebb, től 03 íg 05 óra

szilárd lerakódás, kisebb, től 06 íg 08 óra

köztes akna 9

becsatlakozás, 03 óra

köztes akna 8

becsatlakozás, 09 óra


ellenirányú vizsgálat (akadály elérve)



19.54 m // 00:14:54



23.44 m // 00:15:11

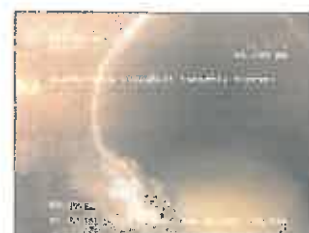

47.64 m // 00:17:31

Nyírágyvár, Honvéd u., PVC, hossza: 5m, ná 200 mm, hossza csatorn.: 47.64 m

7.

11

közepes lejtés: -0.07%

