

A helyi fixpont a telep DK-i sarkán létesítve, melynek magassága : 101.175 m.B.f.

**KIVITELEZÉSRE ALKALMAS**

Mérmék: **Jelmagyarázat** Dátum: 2018 OKT 11.

1. Gépi és kézi vezérlés (cserélendő) Eszrevételek nélkül

2. Hőmérőfogó (cserélendő) Dátum: 2018 OKT 11.

3. Osztóakna

3-a. Osztóakna (létesítendő) ESZREVÉTELEK NÉLKÜL

4. Levegőztető medence MŰSZAKI ELŐÍRÁSOKNAK, VALAMINT LEVEGŐZTETŐ MEDENCE (LÉTESÍTENDŐ) FELELŐEN KÉSZÜLTÉK

4-a. Levegőztető medence (létesítendő)

5. Üllepítő medence

5-a. Üllepítő medence (létesítendő)

6. Fertőtlenítő medence

7. Tisztított szennyvíz átemelő (szivattyú cserélendő)

8. Recirkulációs szivattyú

9. Iszapstabilizáló, iszapsűrítő

9-a Iszapstabilizáló, iszapsűrítő (létesítendő)

10. Iszapvitalenítő gép (cserélendő)

11. Gépkocsitároló és műhely (létesítendő)

12. Vegyszertároló

13. Levegő fűvők (cserélendő)

14. Csurgalékvíz átemelő, foly. hull. fogadó

15. Mennyiségmérő

16. Elektromos tolozár-akna


17. Egyesítő akna

I. Lakatos műhely  
II. Műhelykocsi tároló  
III. Csatornamosó gépkocsi tároló

MEGVALÓSÍTHATÓ

1. Gépi és kézi vezérlés (cserélendő) Eszrevételek nélkül
2. Hőmérőfogó (cserélendő) Dátum: 2018 OKT 11.
3. Osztóakna
- 3-a. Osztóakna (létesítendő) ESZREVÉTELEK NÉLKÜL
4. Levegőztető medence MŰSZAKI ELŐÍRÁSOKNAK, VALAMINT LEVEGŐZTETŐ MEDENCE (LÉTESÍTENDŐ) FELELŐEN KÉSZÜLTÉK
- 4-a. Levegőztető medence (létesítendő)
5. Üllepítő medence
- 5-a. Üllepítő medence (létesítendő)
6. Fertőtlenítő medence
7. Tisztított szennyvíz átemelő (szivattyú cserélendő)
8. Recirkulációs szivattyú
9. Iszapstabilizáló, iszapsűrítő
- 9-a Iszapstabilizáló, iszapsűrítő (létesítendő)
10. Iszapvitalenítő gép (cserélendő)
11. Gépkocsitároló és műhely (létesítendő)
12. Vegyszertároló
13. Levegő fűvők (cserélendő)
14. Csurgalékvíz átemelő, foly. hull. fogadó
15. Mennyiségmérő
16. Elektromos tolozár-akna
17. Egyesítő akna

I. Lakatos műhely  
II. Műhelykocsi tároló  
III. Csatornamosó gépkocsi tároló

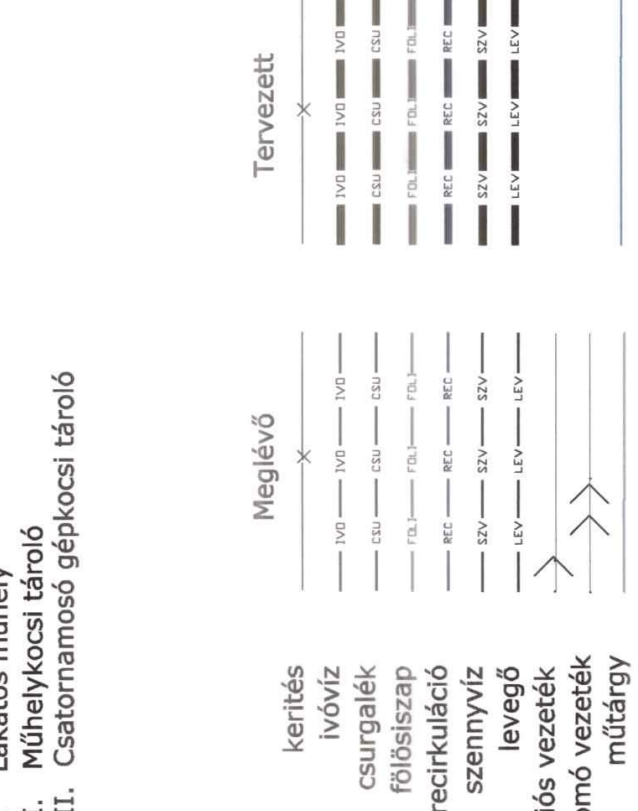


kerítés  
ivóvíz  
csurgalék  
fűlőiszap  
iszaprecirkuláció  
szennyvíz  
levegő  
gravitációs vezeték  
nyomó vezeték  
műtárgy

tűzcsap  
kerticsap

Rács fogadó szint: 103,35 mBf.

A magasságok a Balti Alapsíkra vonatkoznak.

<b>MÉR Bt.</b> Nyíregyháza Bogyó u. 46. MMK C.15 000031	Megrendelő : KE-Víz Zrt. 4400 Nyíregyháza, Vécsey u. 21.	Kelt : 2018. 05.
Ügyvezető: <i>Rajz</i> Mészáros József	Munka megnevezése : Kernecsé szennyvíztisztító telep bővítése	Méretarány : 1 : 200
Szerkesztő, rajzoló : Madal G.	Kiviteli terv	Tervszám : 1/2018
Ügyvezető: <i>Rajz</i> Mészáros József	Rajz neve : Szennyvíztisztító telep helyszínrajza tervezett	Rajzszám : K-07

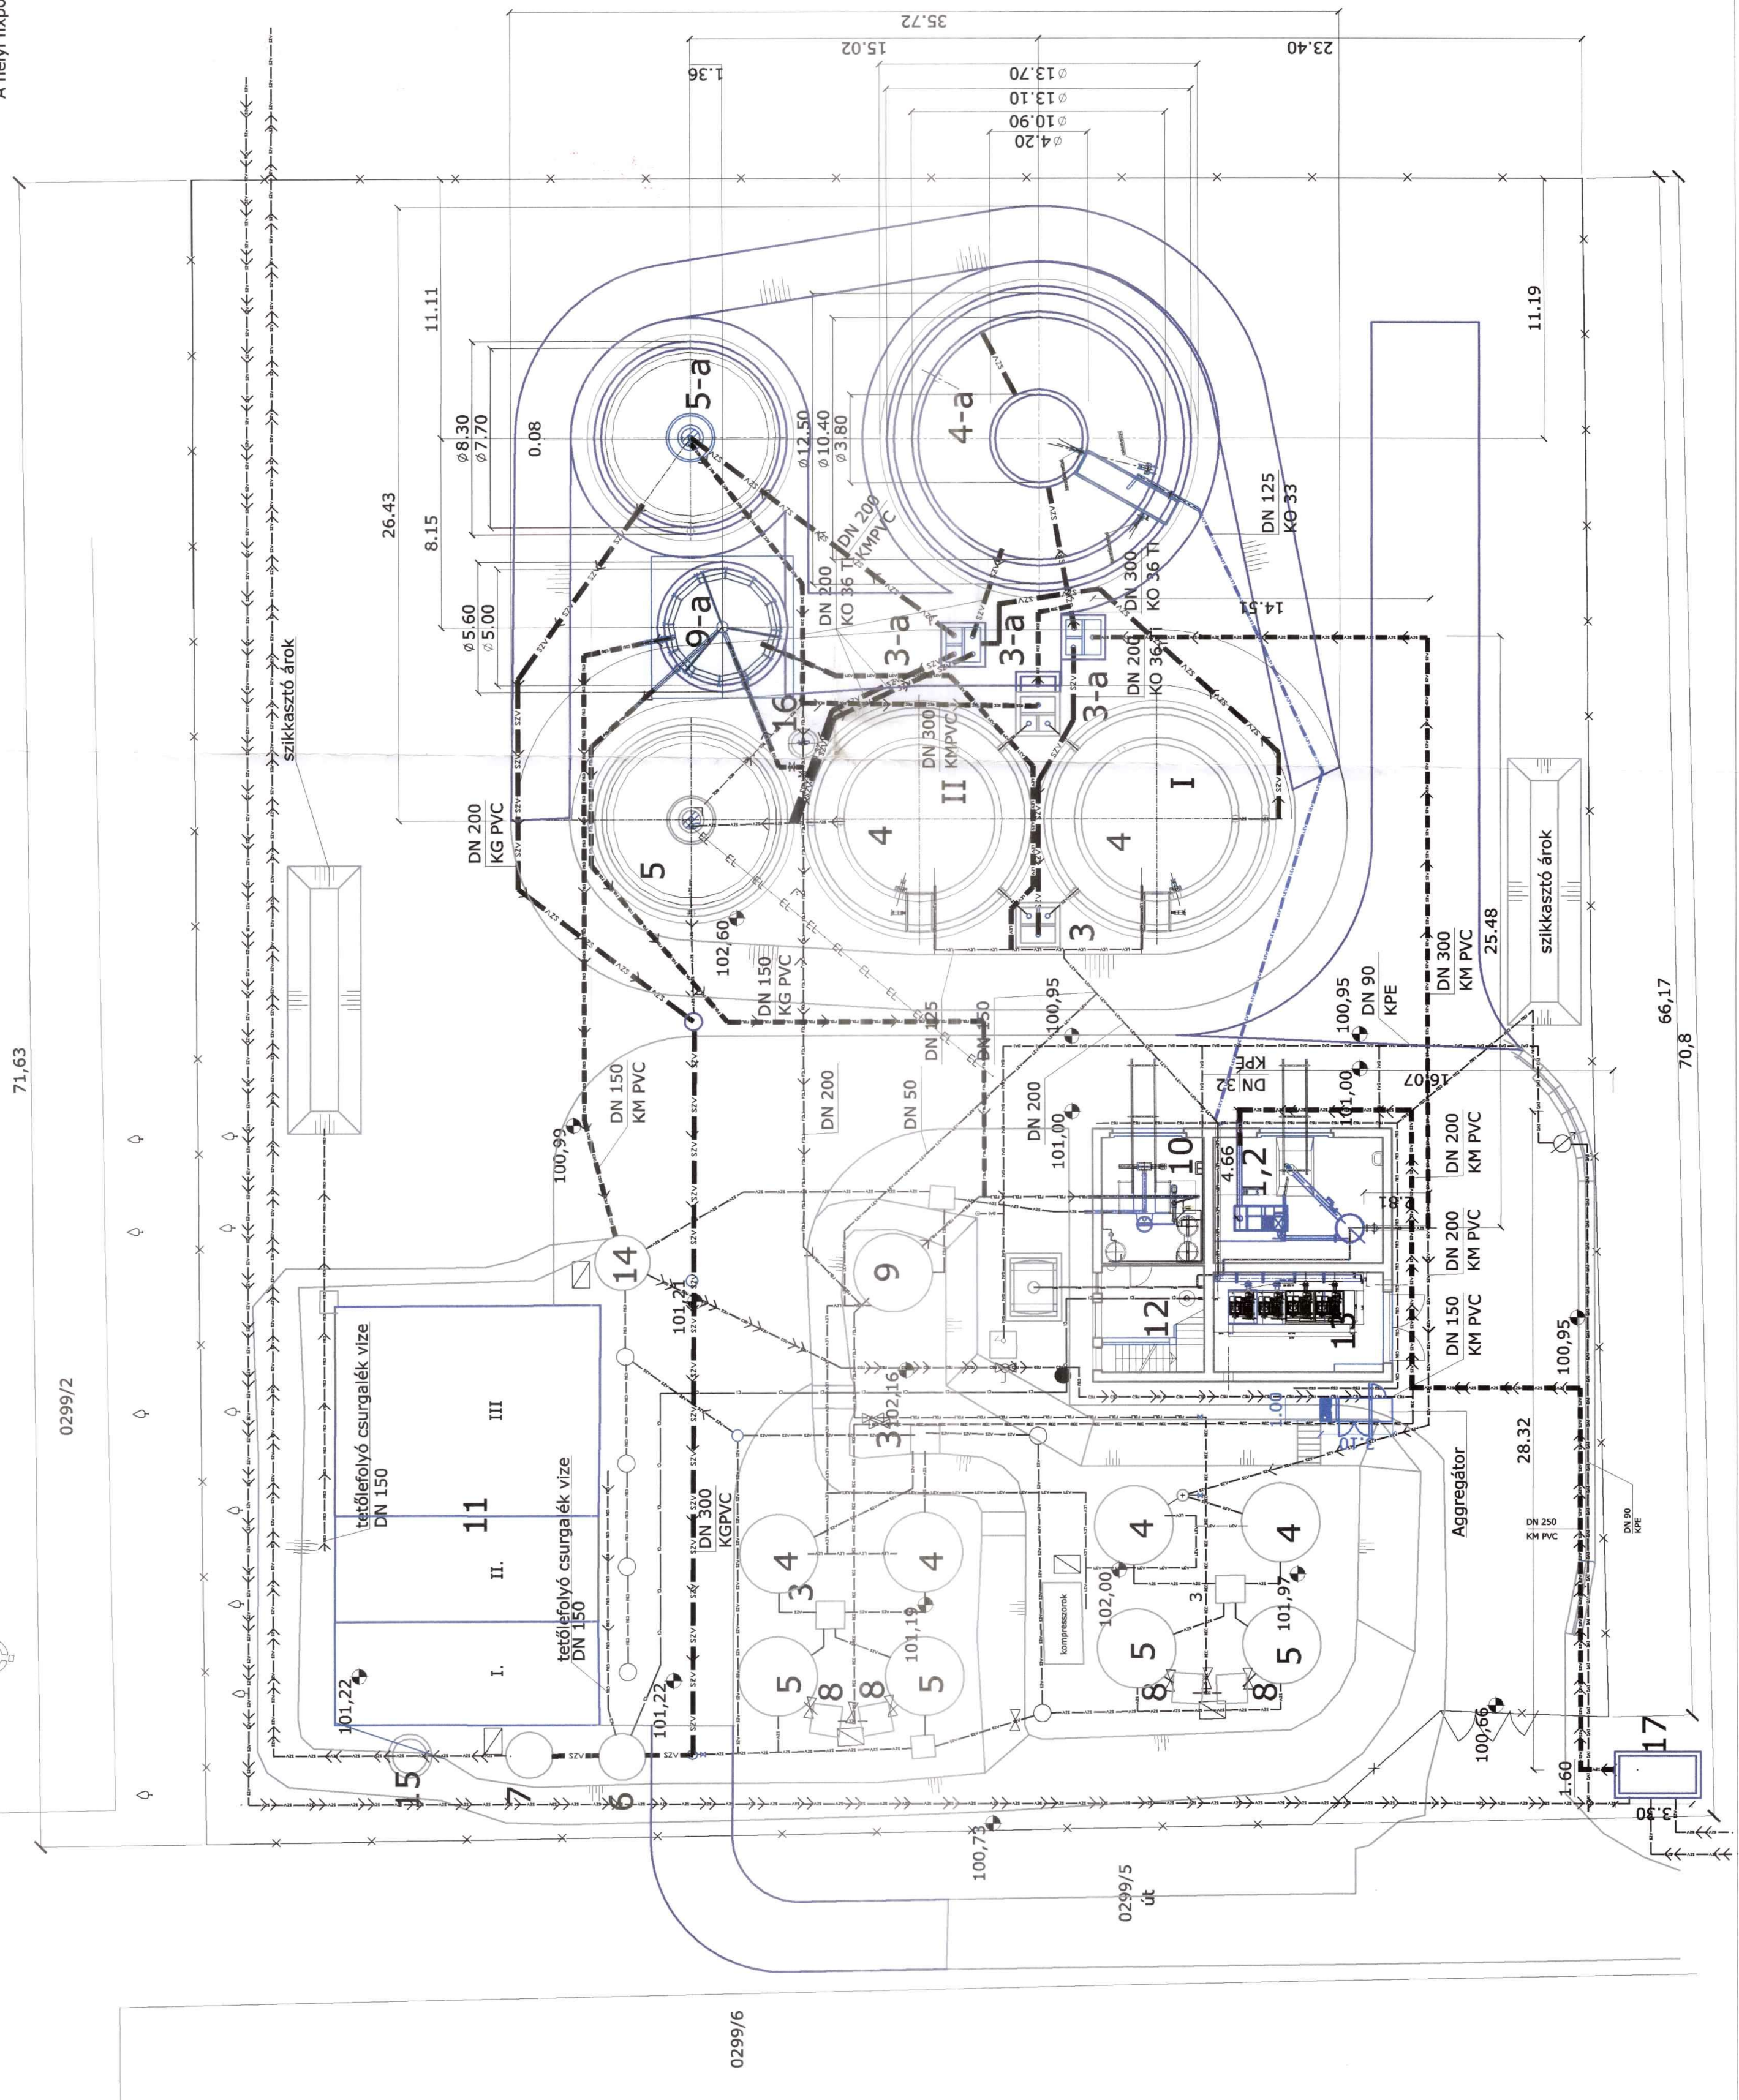

71,63

0299/2

0299/6

0299/5  
út

66,17

70,8