


TÉRBETON-LEMEZ

ALAPLEMEZ

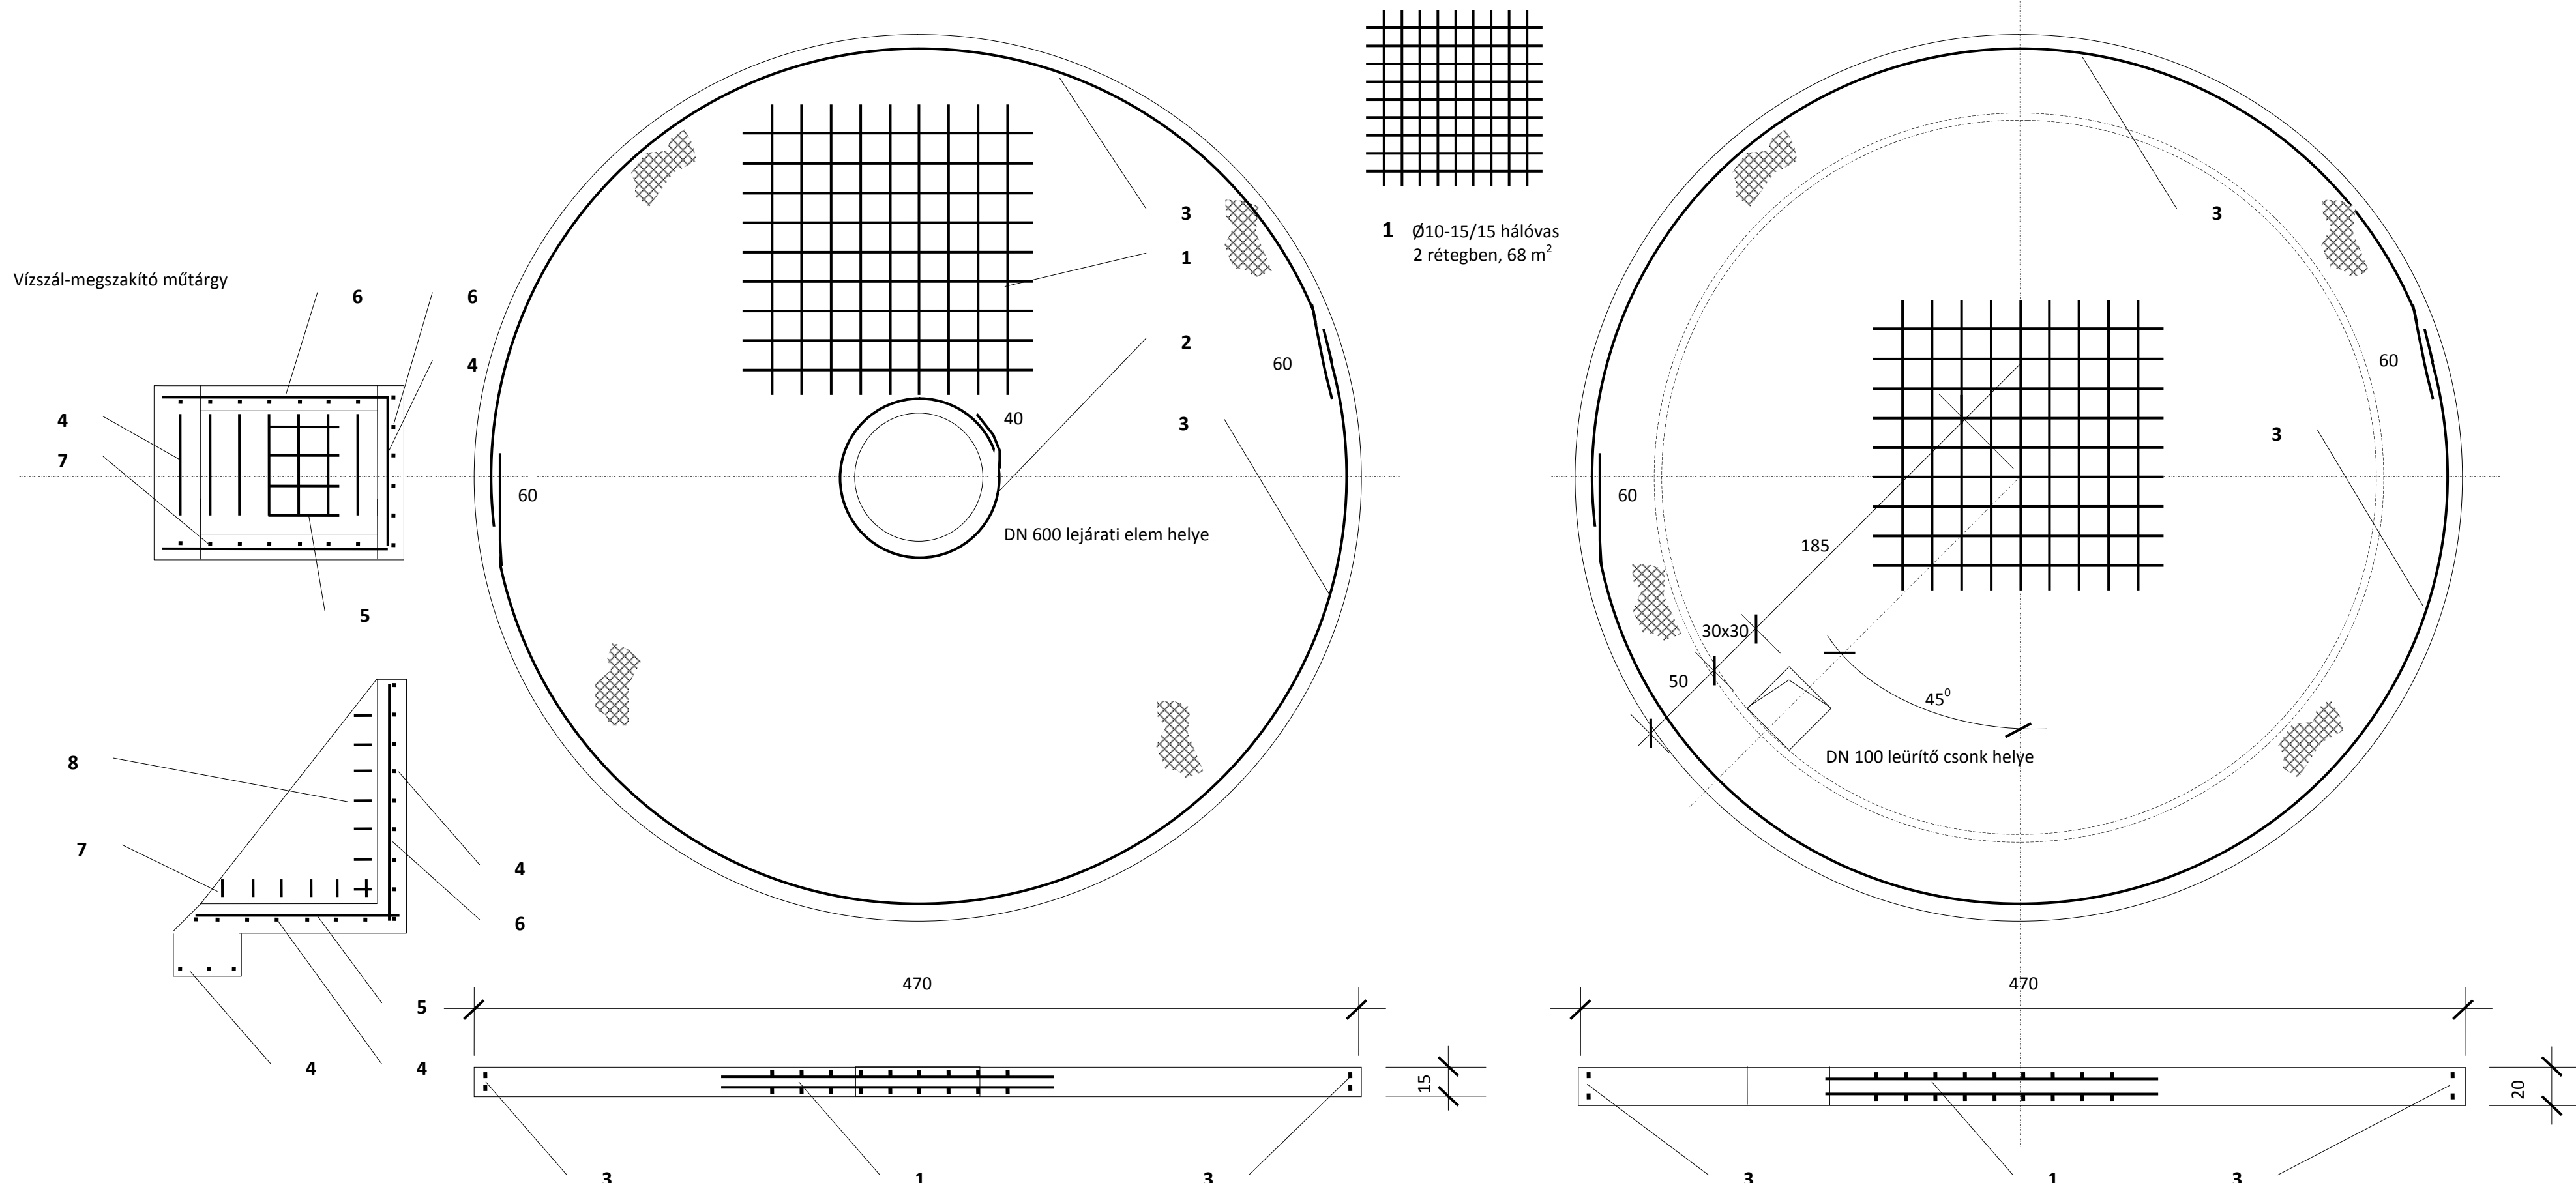

1 Ø10-15/15 hálósvas
2 rétegben, 68 m²

- 85
4 Ø8-19 db-0,85 m
- 135
5 Ø8-6 db-1,35 m
- 155
6 Ø8-6 db-1,55 m
- 20-46-72-98-124-150
7 Ø8-2 db-5,10 m

- 790
3 Ø10-8 db-7,9 m
- 210
2 Ø10-2 db-2,5 m
- 20-37-53-70-88-105-123
8 Ø8-2 db-4,96 m
- 20
9 Ø8-2db/m²-17m²-34db-0,48
- 20
10 Ø8-2db/m²-17m²-34db-0,58

Jel	Ø	Db	Hossz Ø -ként (fm)		Összes hossz (fm)	Egység súly (kg/fm)	Súly Ø -ként (kg)	
			Ø 8	Ø 10			Ø 8	Ø 10
1	10	4x17 m ²		907,00	907,0	0,617		559,0
2	10	2		2,10	4,2	0,617		2,6
3	10	8		7,90	63,2	0,617		39,0
4	8	19	0,85		16,2	0,395	6,4	
5	8	6	1,35		8,1	0,395	3,2	
6	8	6	1,55		9,3	0,395	3,7	
7	8	2	5,10		10,2	0,395	4,0	
8	8	2	4,96		9,9	0,395	3,9	
9	8	34	0,48		16,3	0,395	6,4	
10	8	34	0,58		19,7	0,395	7,8	
Összesen:			14,87	917,00			35,4	600,6
Össz súly:							636,0	

Betonacél: B 60-40, MSZ 339:1987
Minimális betontakarás: 2,5 cm
Toldási hossz: 40 d

EUROASZFALT
ÉPÍTŐ ÉS SZOLGÁLTATÓ KFT.

E-B 2020 Konzorcium
2225 Üllő, hrsz. 3753
Telefon: +36-1-451-1642
Telefax: +36-1-451-1648

VIZTERV
TERVEZŐ ÉS LEBONYOLÍTÓ KKT.
4405 Nyíregyháza, Kilitó zug 2. sz. ☎: +36-42/462-479, +36-20/343-1276

Engedélyes: MNV		Projekt megnevezése: Tiszaeszlár ivóvízminőség-javítási projekt KEHOP-2.1.3-15-2017-00075	
Méretarány: 1:25	Tiszaeszlár ivóvízminőség-javítási projekt kivitelezési tervdokumentáció		Tervszám: T-1/2021
Rajzméret: 400x550 mm	Rajz megnevezése: 30 m ³ -es víztároló vasalási terve		Szerkesztő: Rotter Gábor
Dátum: 2021. 06.	Felelős szakági tervező: Rotter Gábor VZ-VKG/15-0098		Rajz száma: 2.13/3
Szakági tervező: Rotter Gábor			