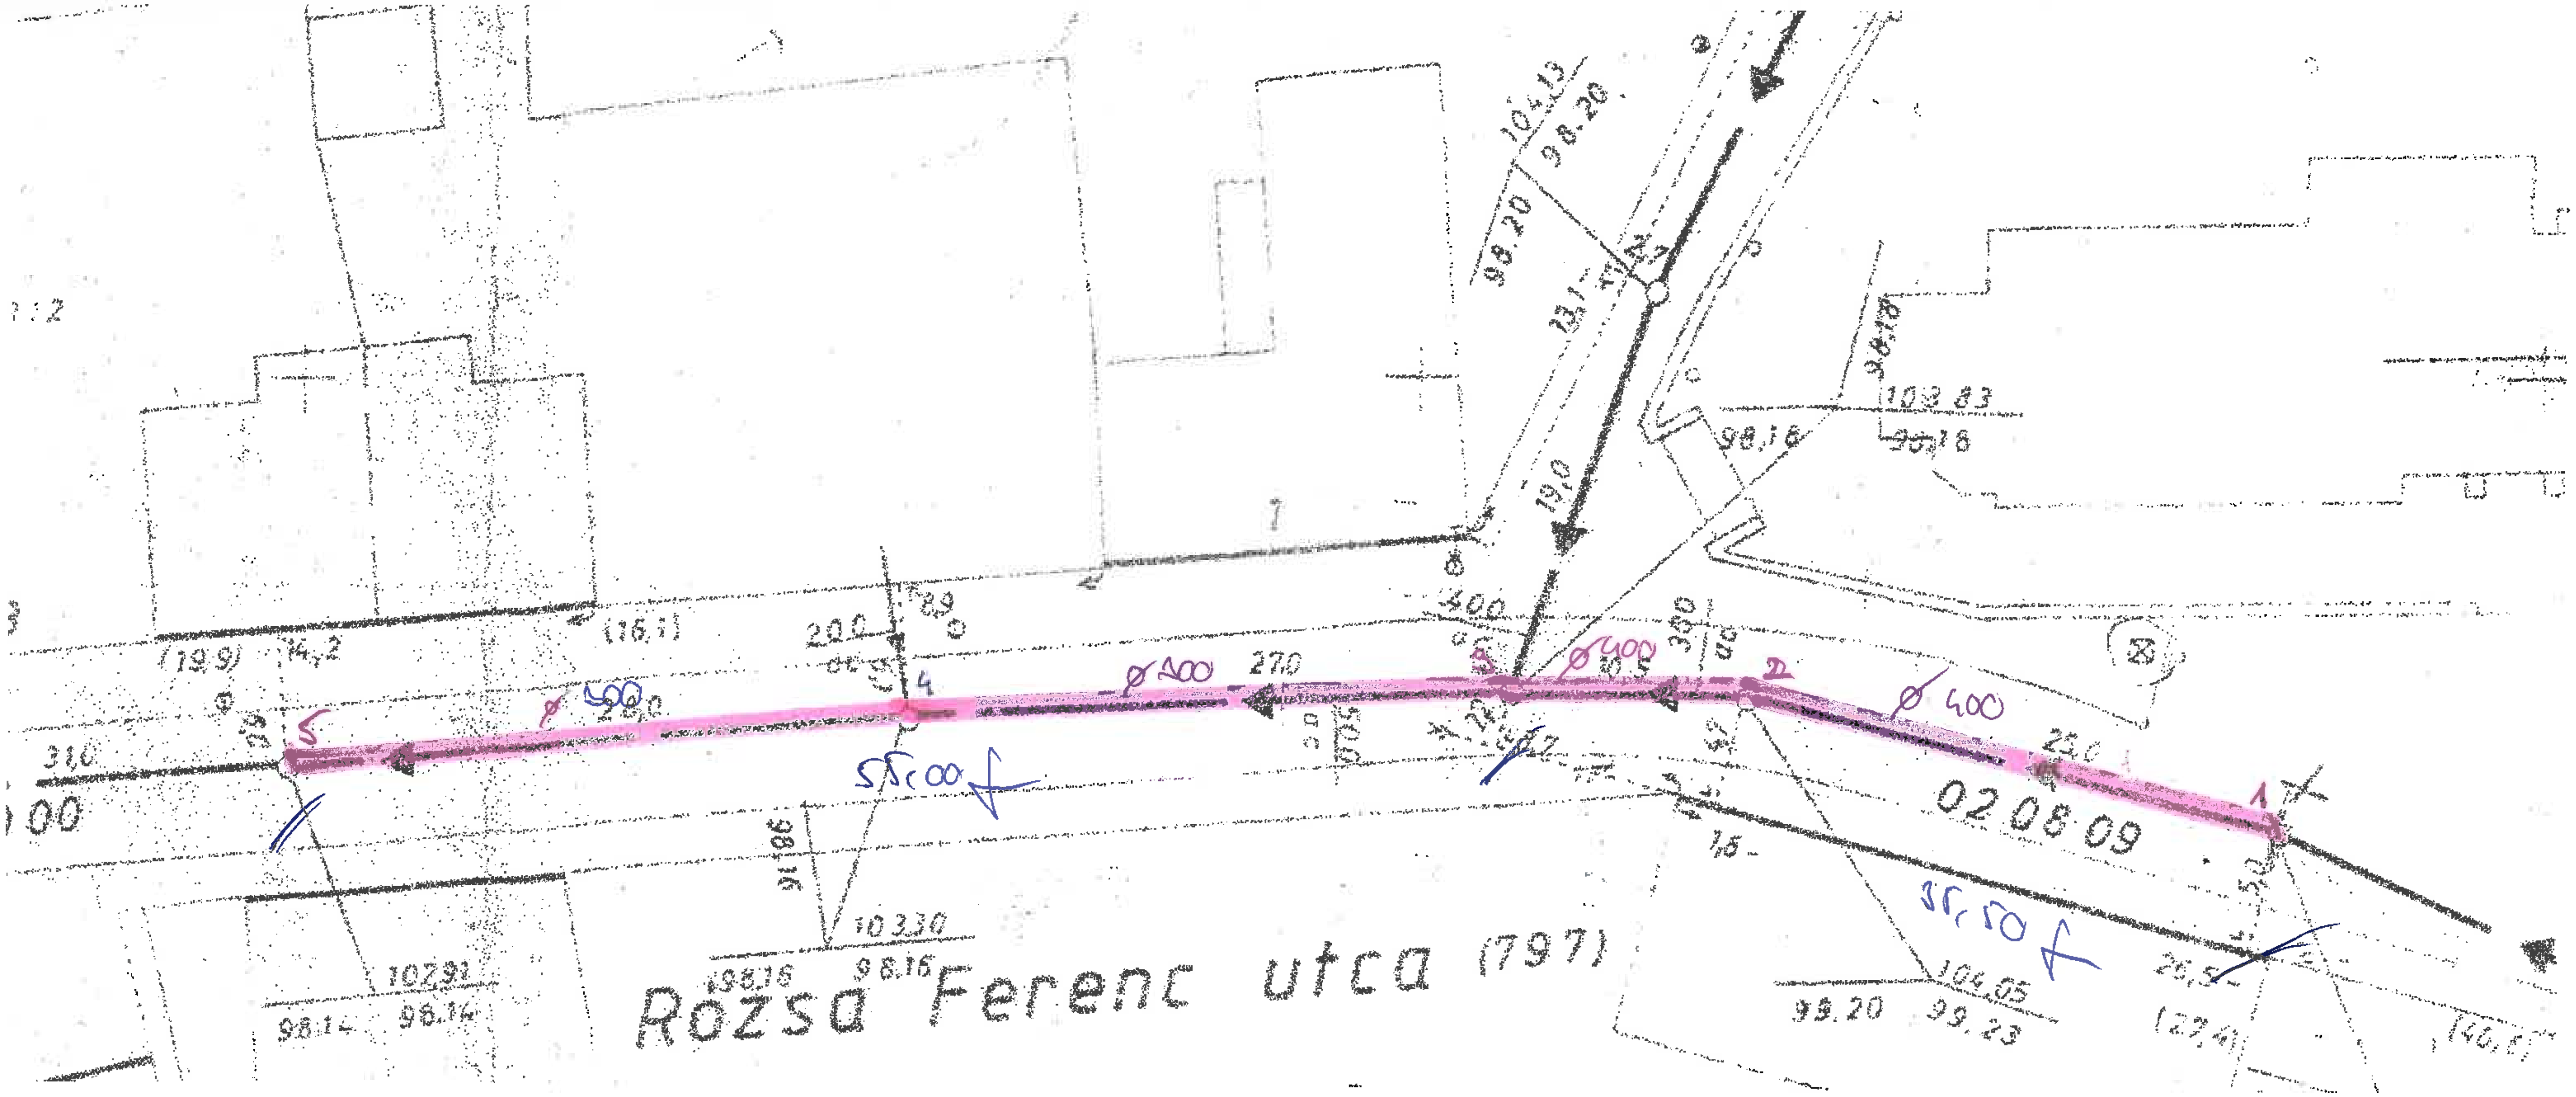

Rozsa Ferenc utca (797)
02.08.09
ø 400
ø 400
ø 400
ø 500
55,00
35,50