




Felülnézet

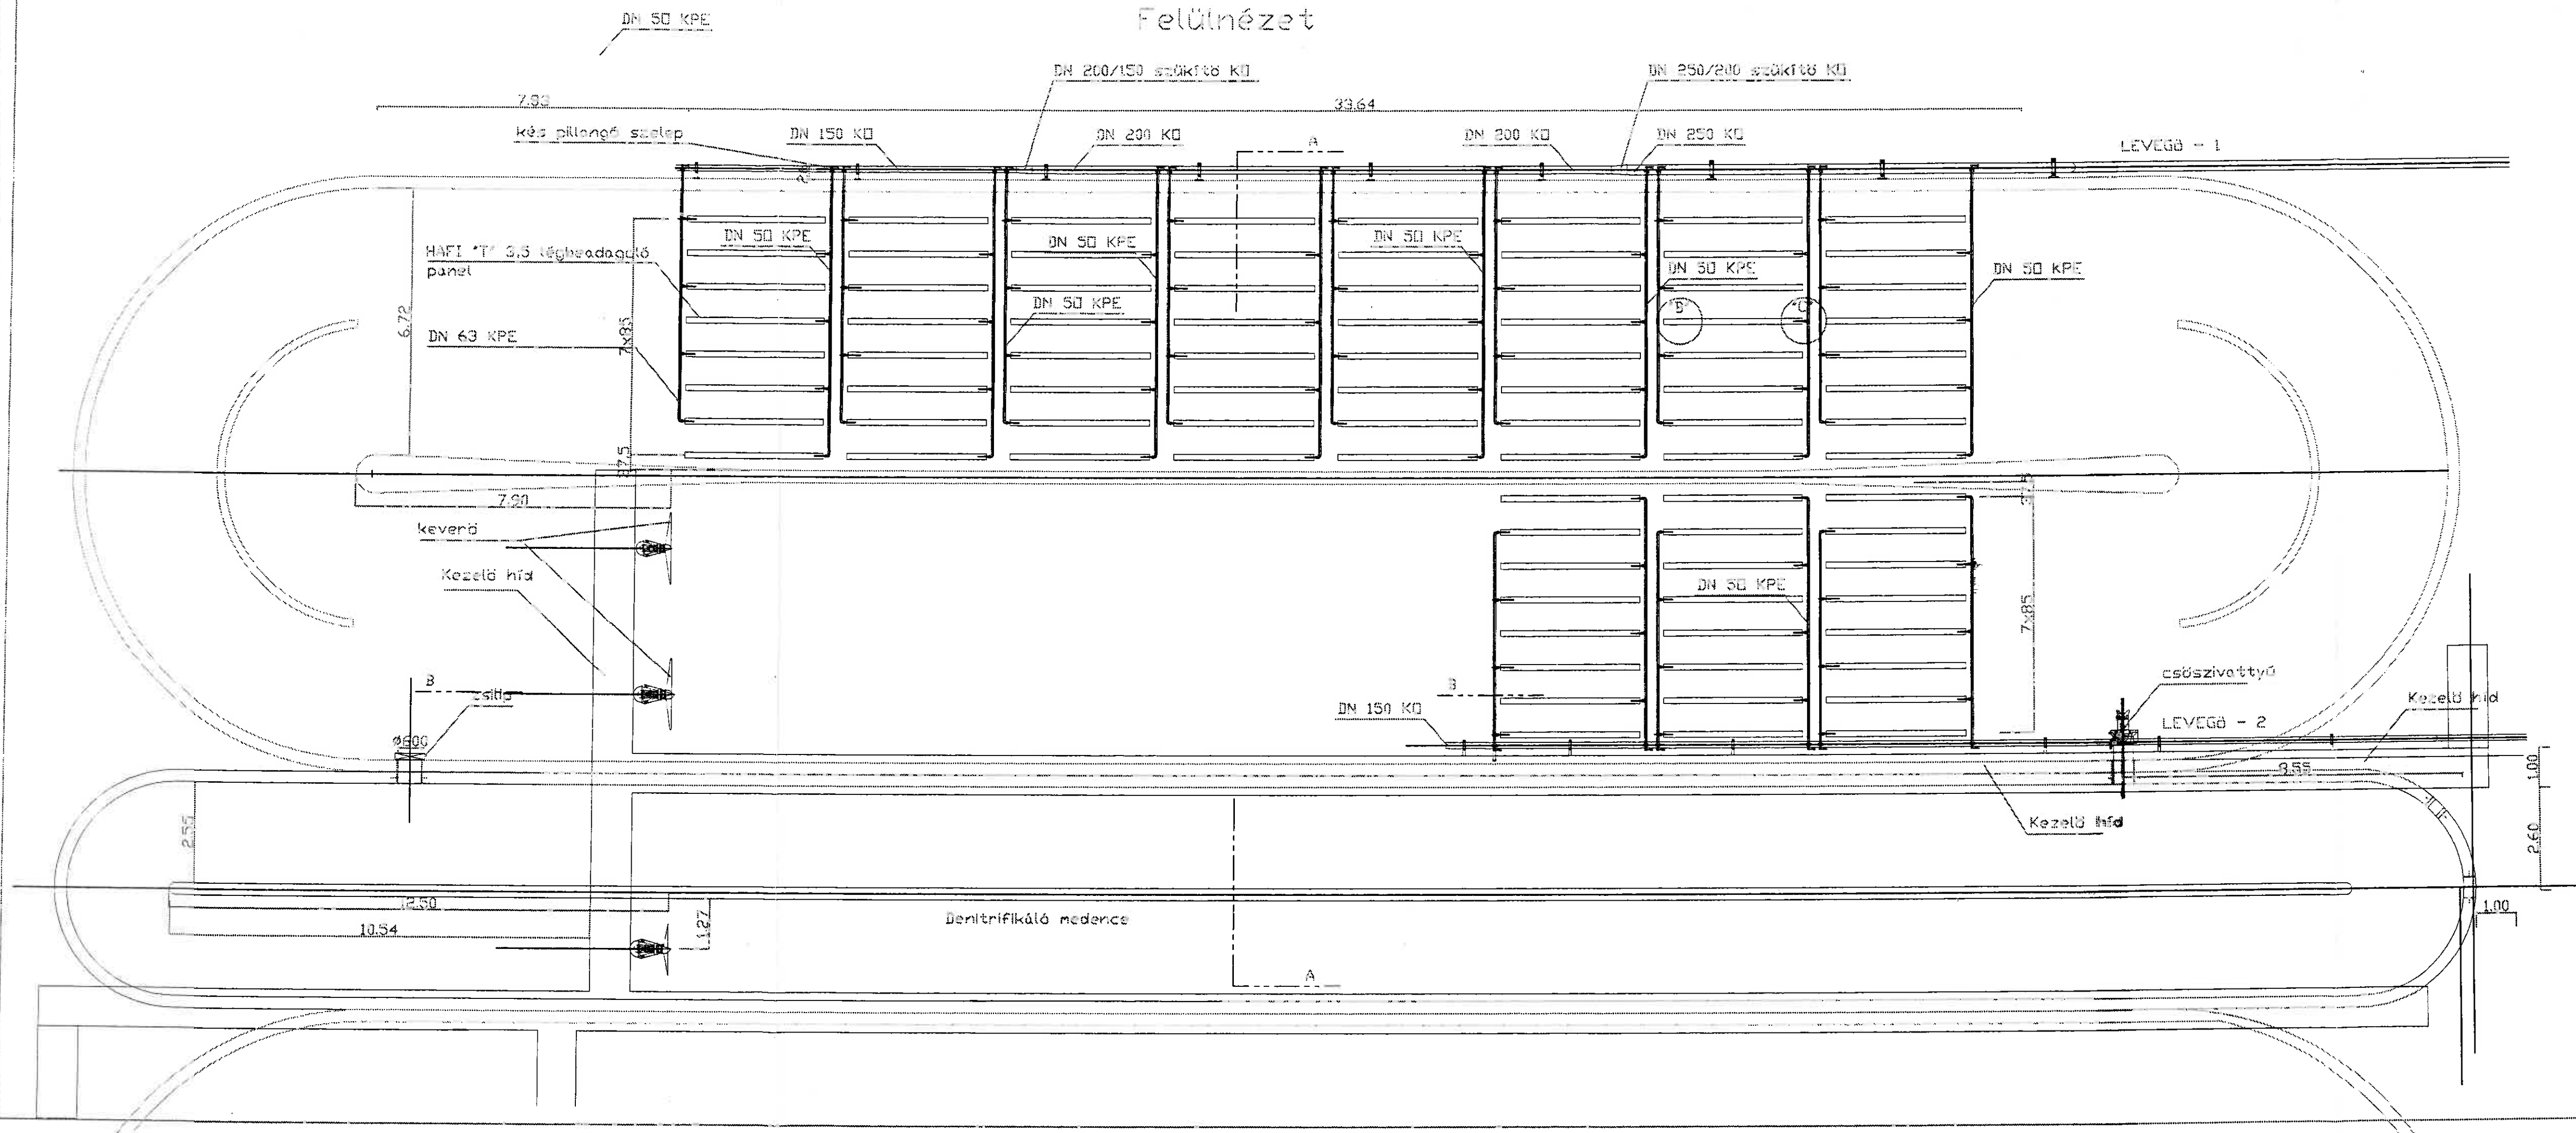


"A" részlet

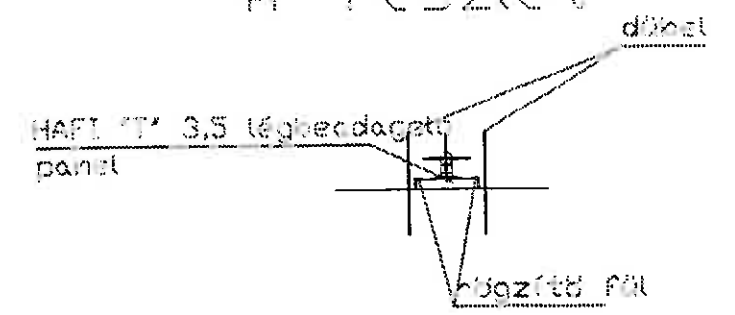

"B" részlet

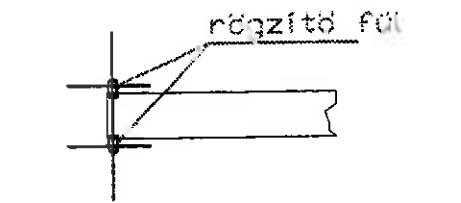
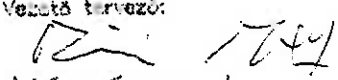


"C" részlet

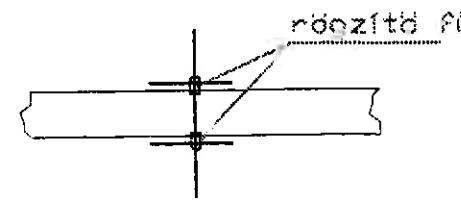

Megjegyzés:
a léghozagató panelek elhelyezése a másik levegőztető medencében is ezen módon történik.

A magasságok a Balti Alapsíkra vonatkoznak.

 GYMI Tervező Kft. 1400 Nyíregyháza, Kétalj u. 1.		Megnevezés: Kiszárdai város szennyvíztisztító telep bővítése Kiviteli terv	
Tervezési szám: 030-2004		Tárgy: Levegő medence - levegő beadagolók terve	
Rajzszám: TSZ-10	Vezető tervező:  Mészáros J. V3-1/15 0405	Szerkesztő: Ferencz	Méretarány: 1:100 Dátum: 2004. 03.