


Csatorna jele: Sz-1-0  
 Utca neve: Gyulaei utca

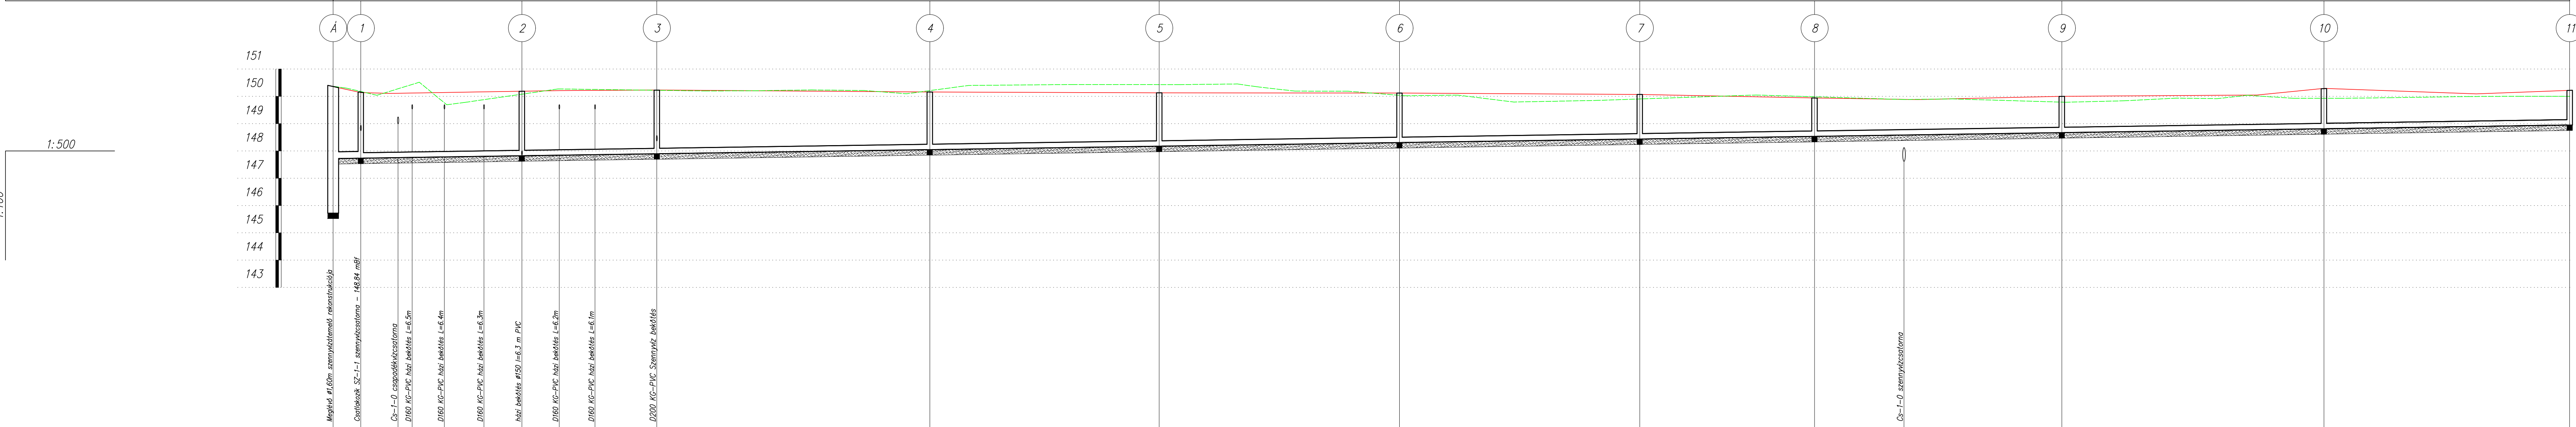

Hidraulikai adatok		DN246 $Q_{tot}=40.6l/s$ $i=3.0\%$ $v_{tot}=0.9m/s$		DN197 $i=3.0\%$ $Q_{tot}=22.4l/s$ $v_{tot}=0.7m/s$	
Terepszint [m.B.f.]		150.36	150.14	150.19	150.16
Hossz	Egyes [m]	0.0	5.1	29.5	24.7
	Folytatódagos [m]	0.0	5.1	34.6	59.3
Fedlapszint [m.B.f.]		150.36	150.14	150.19	150.23
Folyásfenék [m.B.f.]		145.72	147.74	147.92	147.90
Takarás [m]		4.39	2.39	2.17	2.13
Leadsás mélysége [m]		4.85	2.85	2.46	2.13
Szelvény [m]		0+000.0	0+019.0	0+026.0	0+041.0
Épül összesen		5.1 m DN250 KG-PVC szennyvízcsatorna			
		404.5 m DN200 KG-PVC szennyvízcsatorna			

**"KÖZMŰTERV-M'93" Kft.**  
 4400 NYÍREGYHÁZA, Selyem u. 21/B. 1/1.  
 Tel.: 42-437-201  
 info@kozmufterv93.hu  
 Mérnök kamarai ny.sz.: C-15-000126

Munka megnevezése: **Nyírbátor Szénaréti lakópark szennyvíz elvezetés engedélyezési tervdokumentáció**

Rajz megnevezése: **Hossz-szelvény**

Törzsszám: **542/19-K**

Kelt: **2020.06.**

Méretarány: **1:500**

Tervfajta: **E.T.**

Rajzszám: **Sz-2**

Ügyvezető:

**Major Gabriella**

Vezető-tervező:

**Major Ferenc**

Eng. szám: **RE-K/15-0229**

Tervező:

**Korcsmáros R.**

Eng. szám: **KE-K/15-0748**

Tervező munkatárs: **Szabó Ferenc B.**

Ez a terv az érvényes jogszabályok alapján szerzői jogvédelem alatt áll. A jogtalanul engedélyje nélkül felhasználni, másolni, módosítani TILOS!