Mátészalka szennyvíztisztító telep iszap és komposzt meglévő állapot

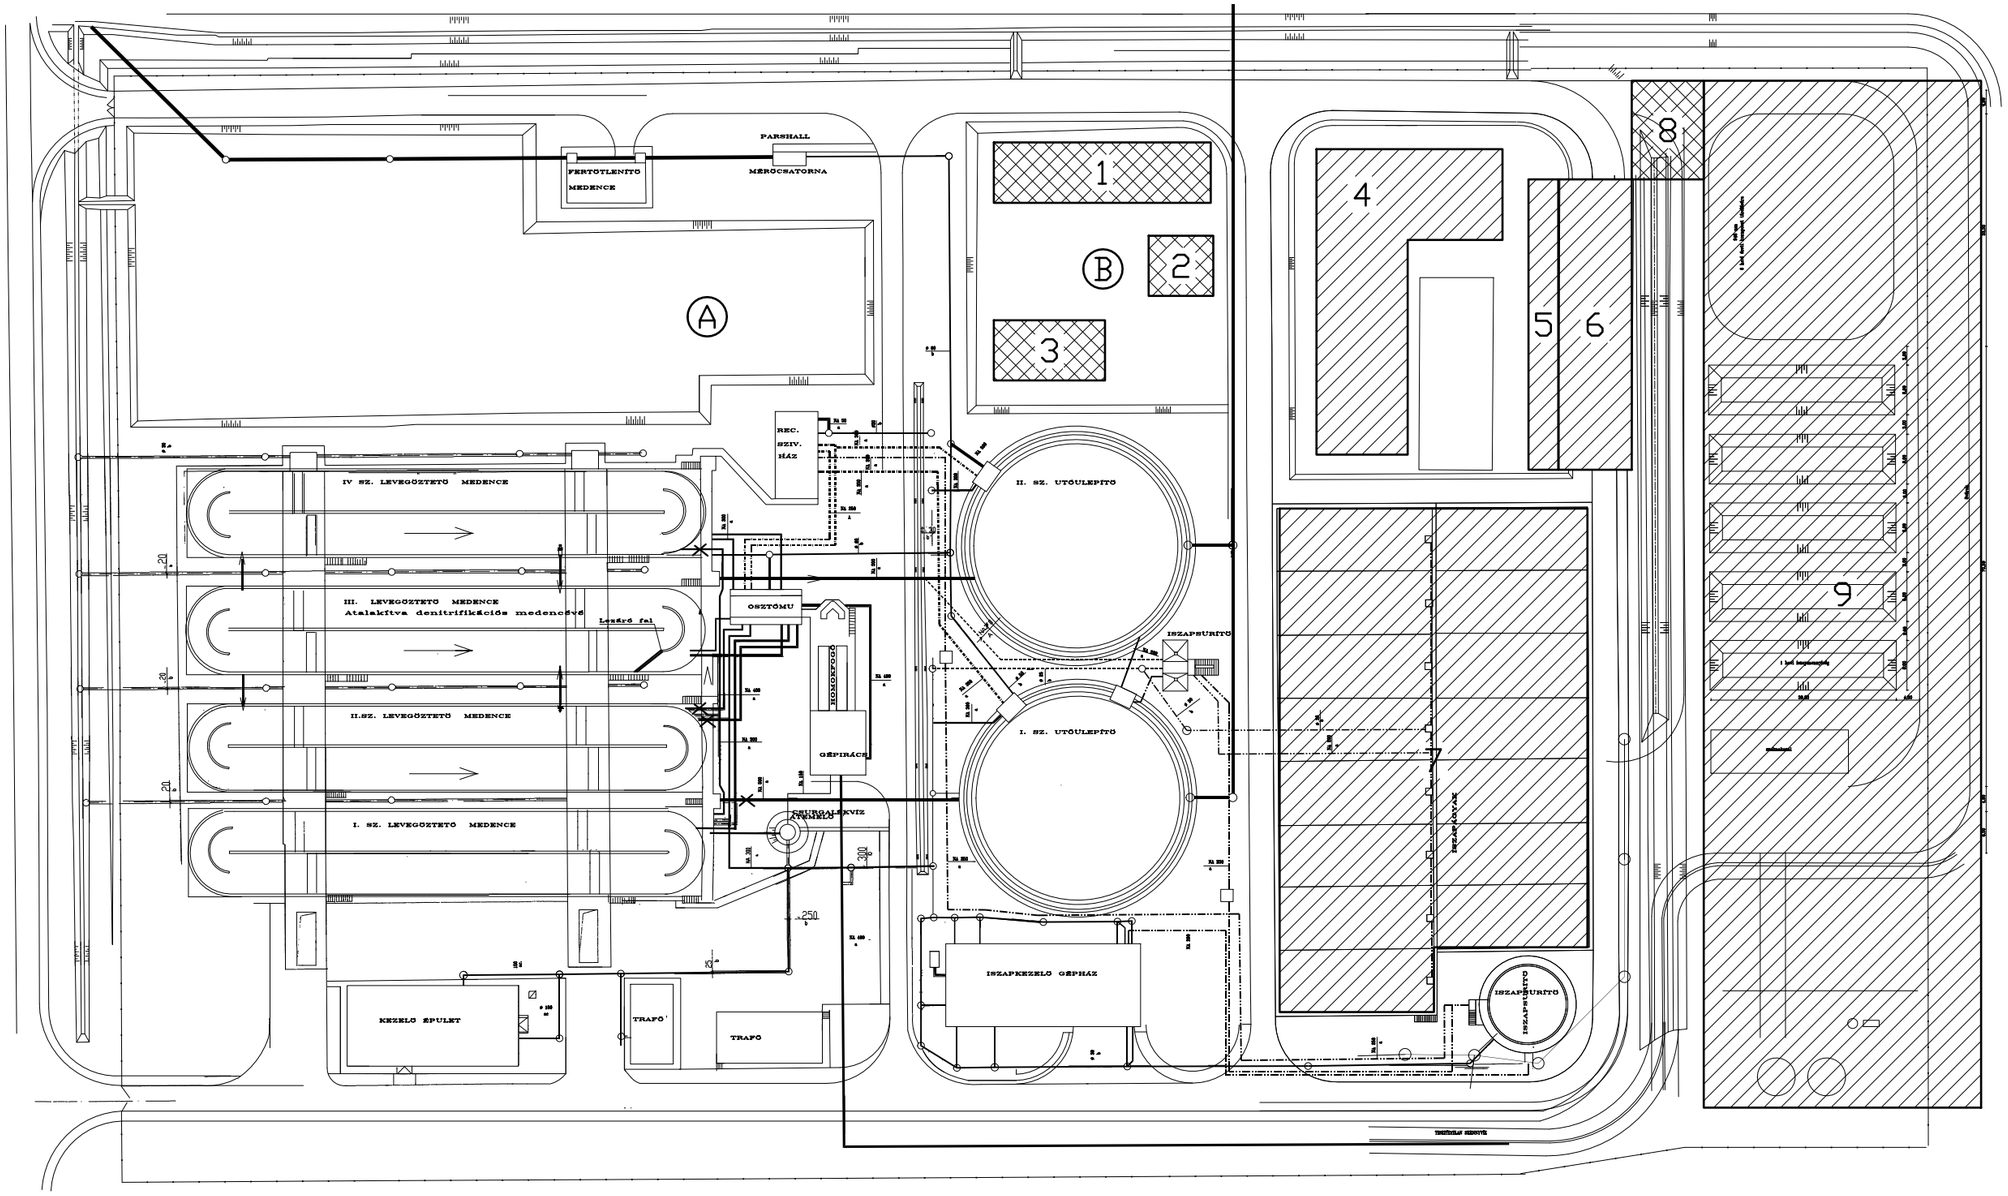

1. 320 m3
2. 70 m3
3. 250 m3
4. 600 m3
5. 200 m3
6. 1400 m3
7. 10000 m3
8. 300 m3
9. 12000 m3
10. 200 m3

Jelmagyarázat

	meglévő	tervezett
kerítés		
ivóvíz		
csurgalék		
fölösiszap		
iszaprecirkuláció		
szennyvíz		
levegő		
gravitációs vezeték		
nyomó vezeték		
megszüntő		