

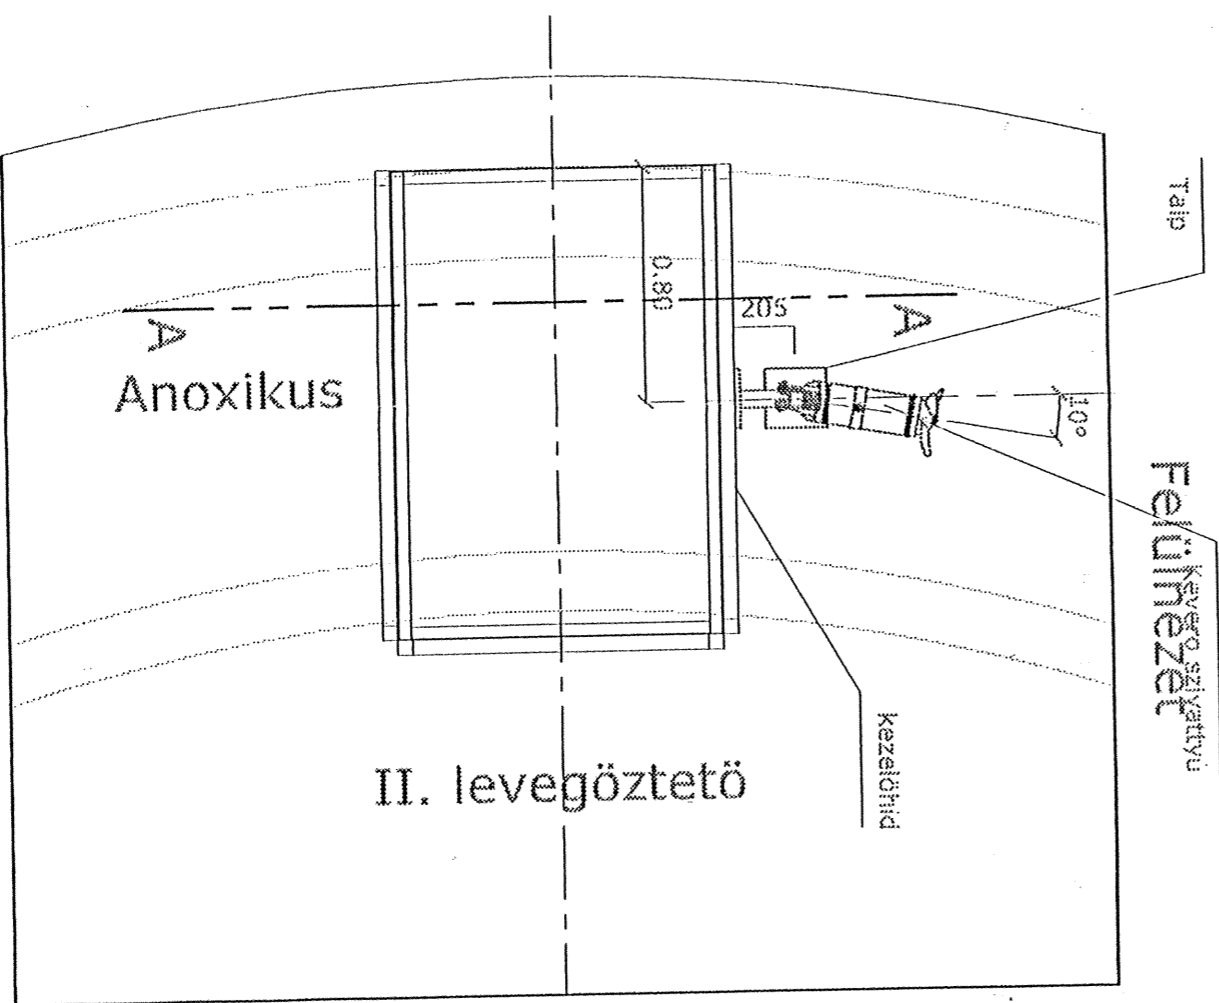



Felülnézet

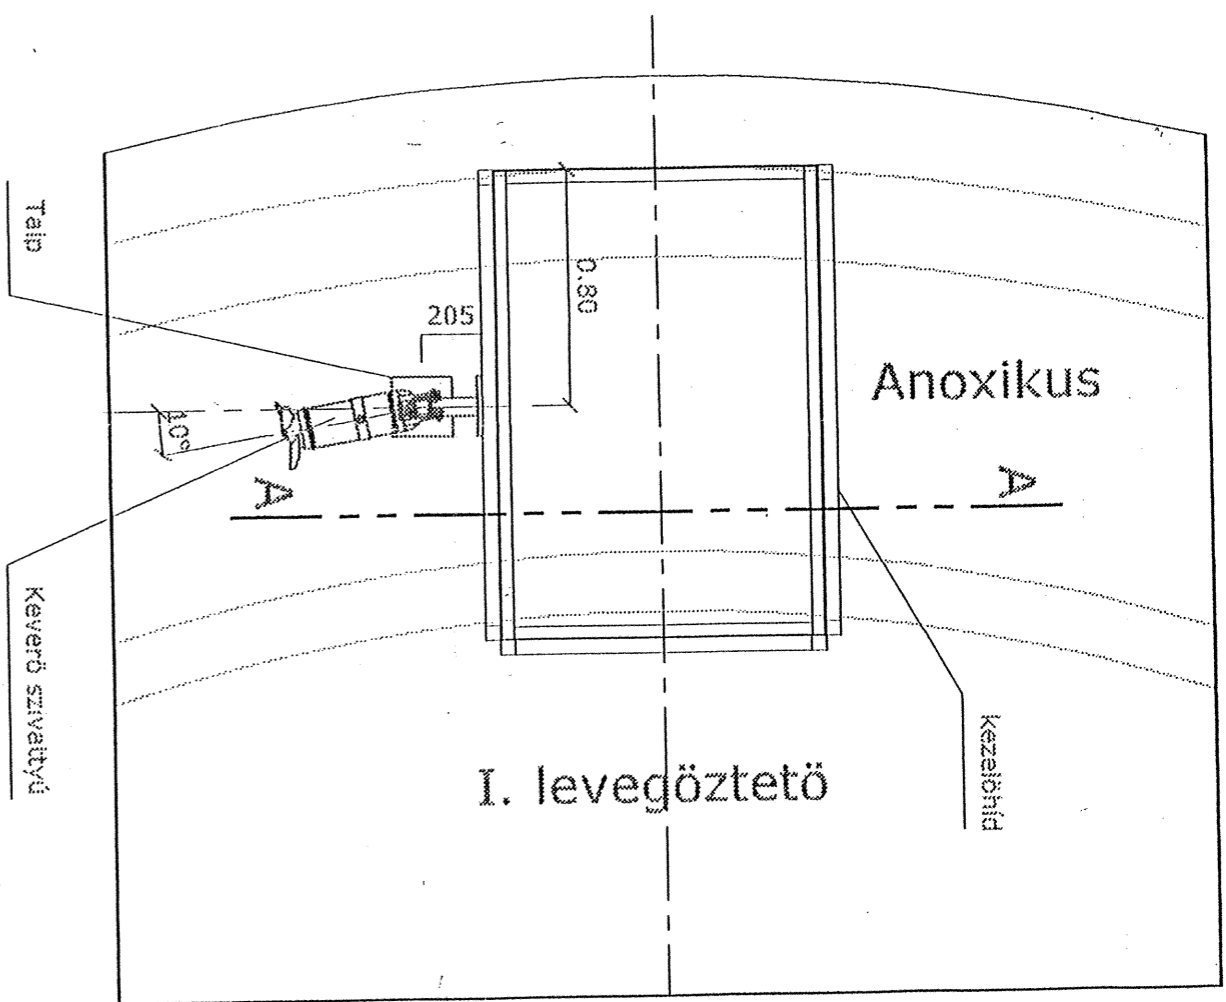


A-A metszet

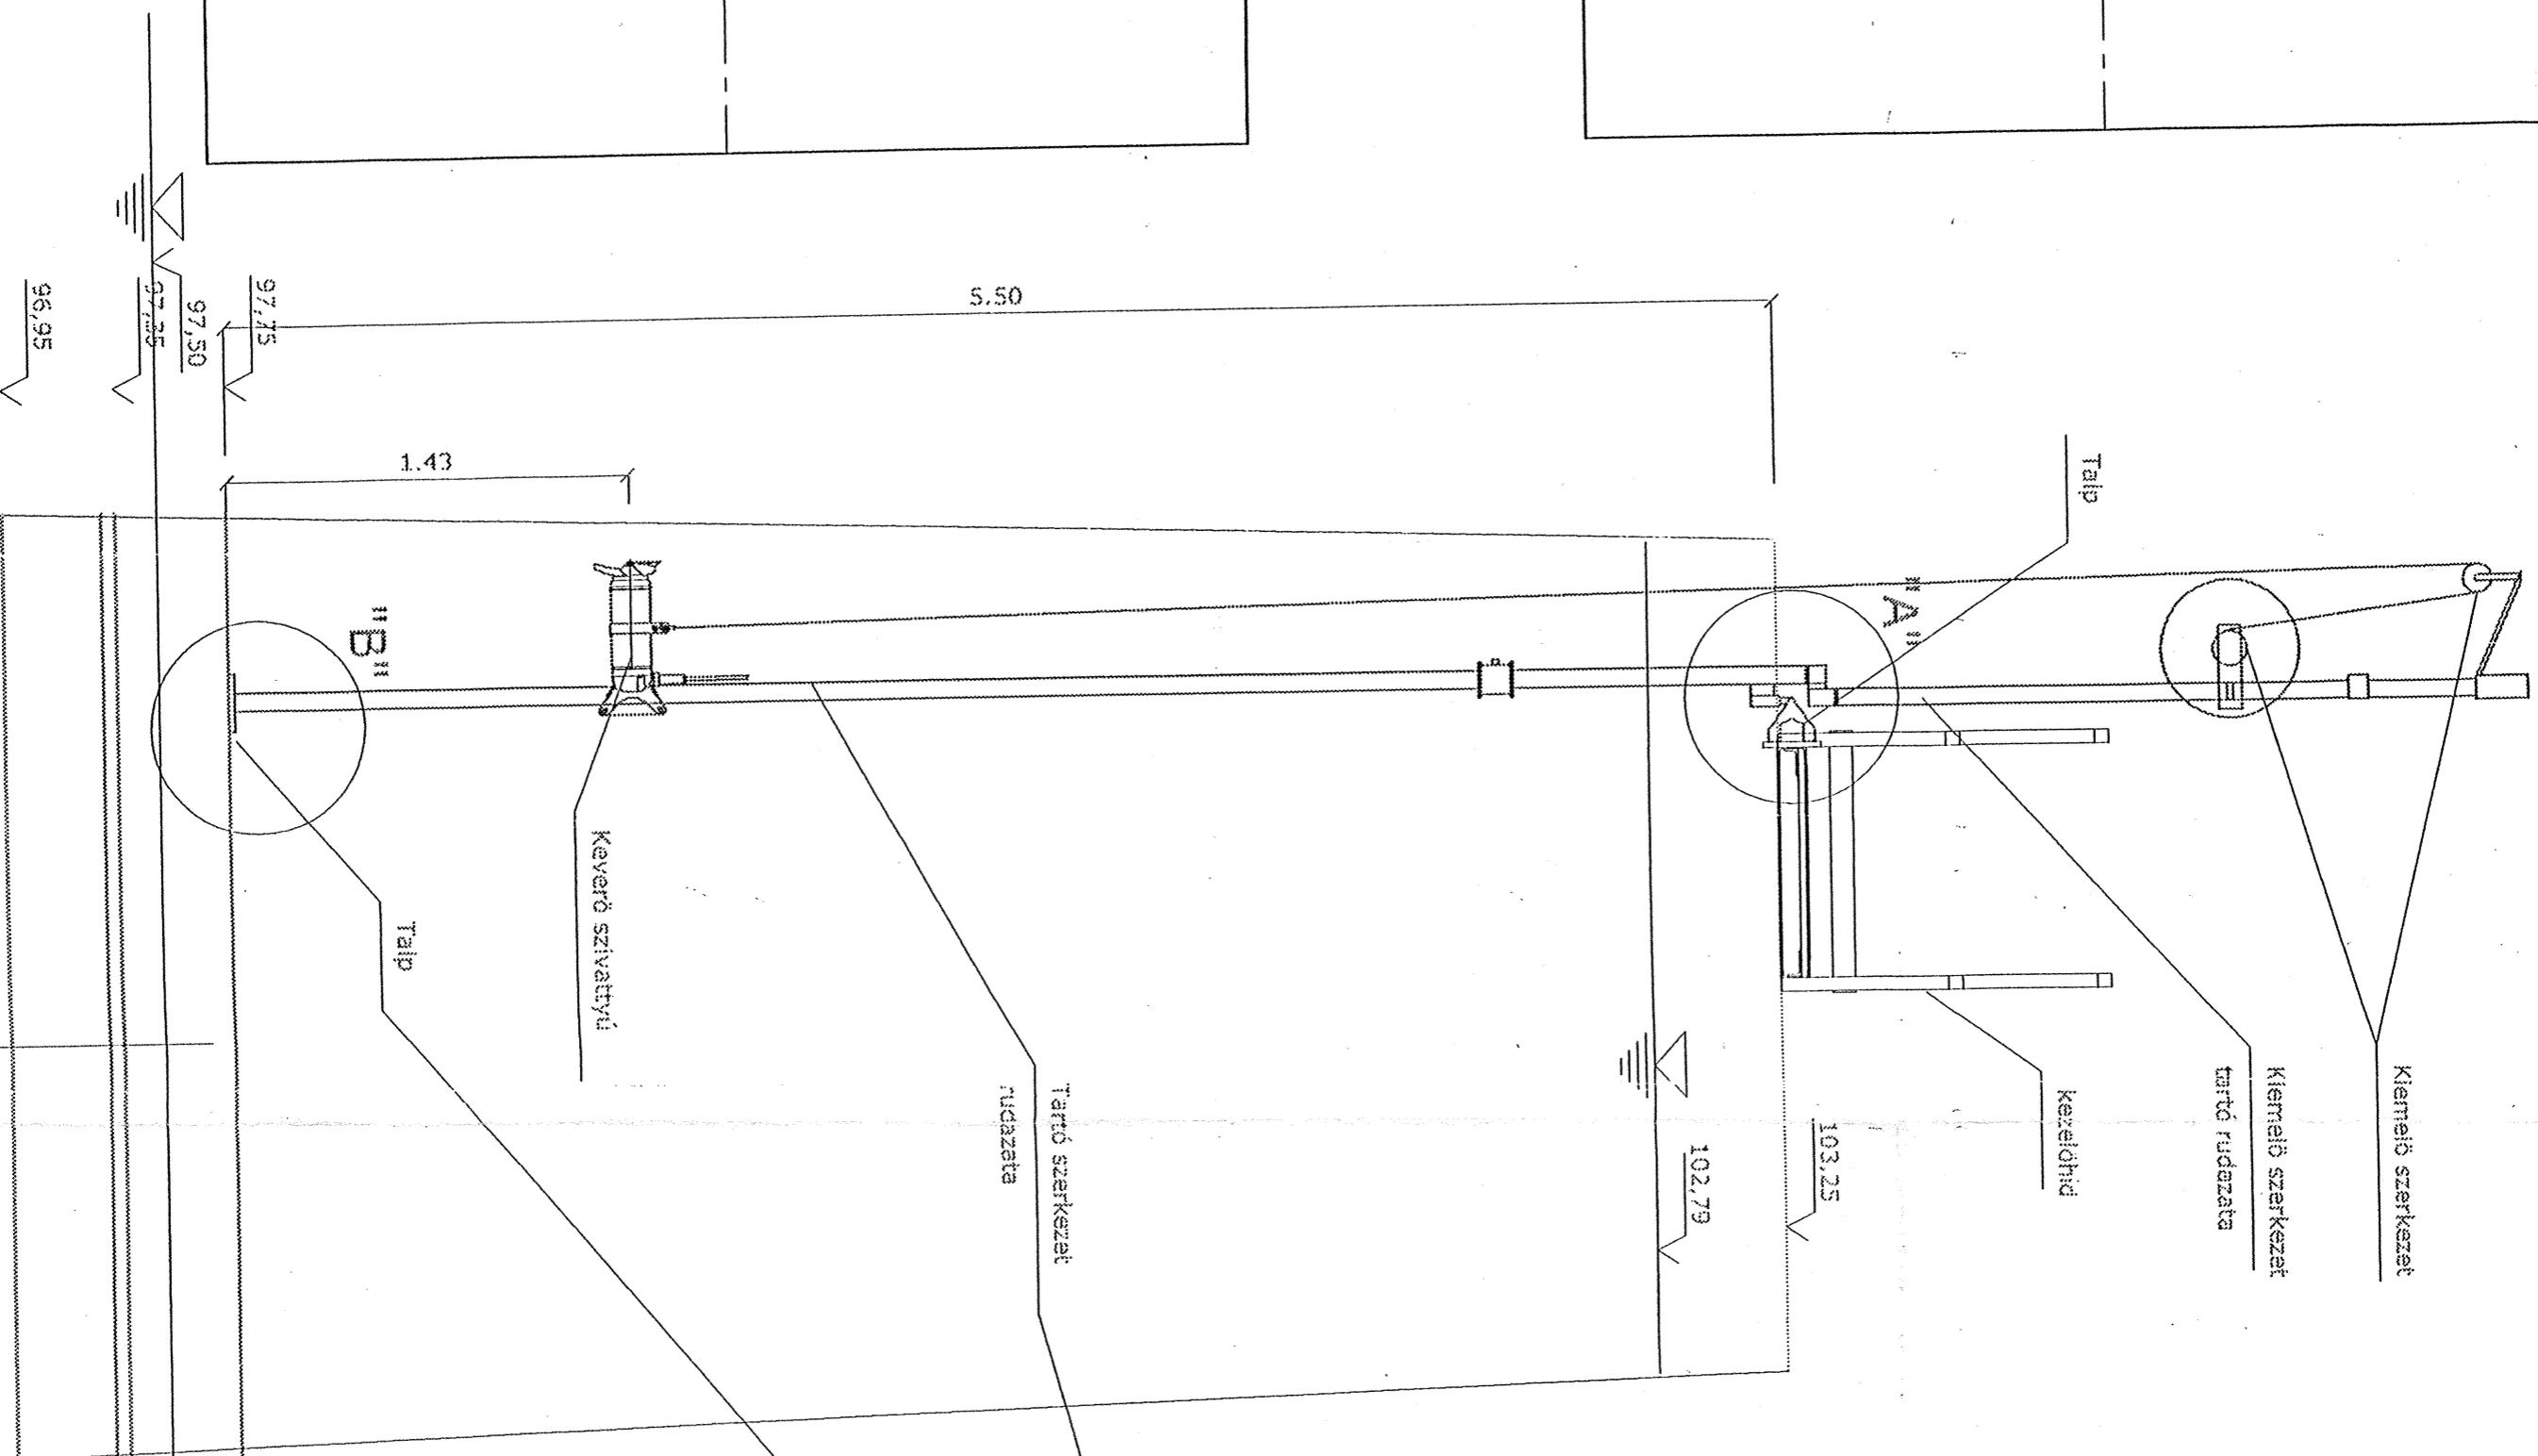

"A" részlet

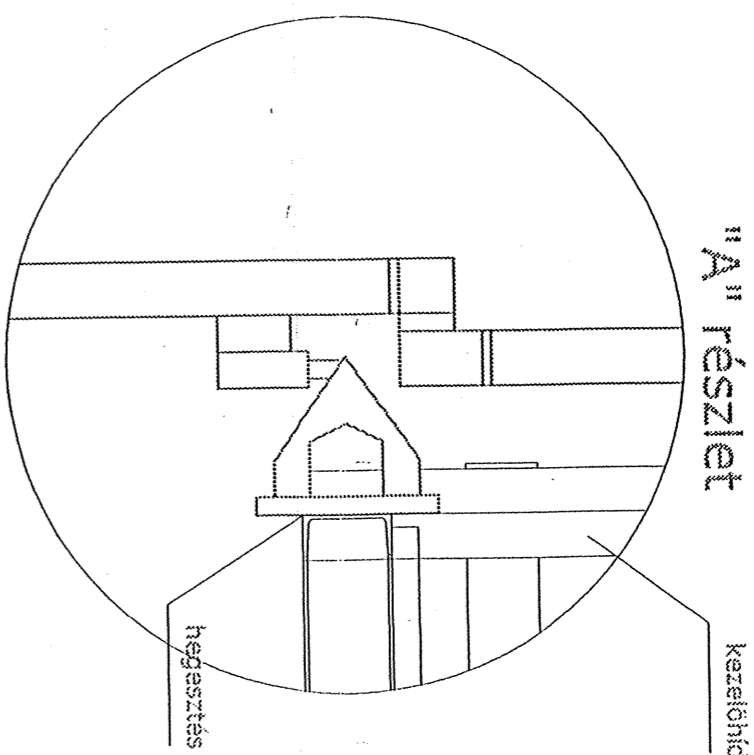

"B" részlet

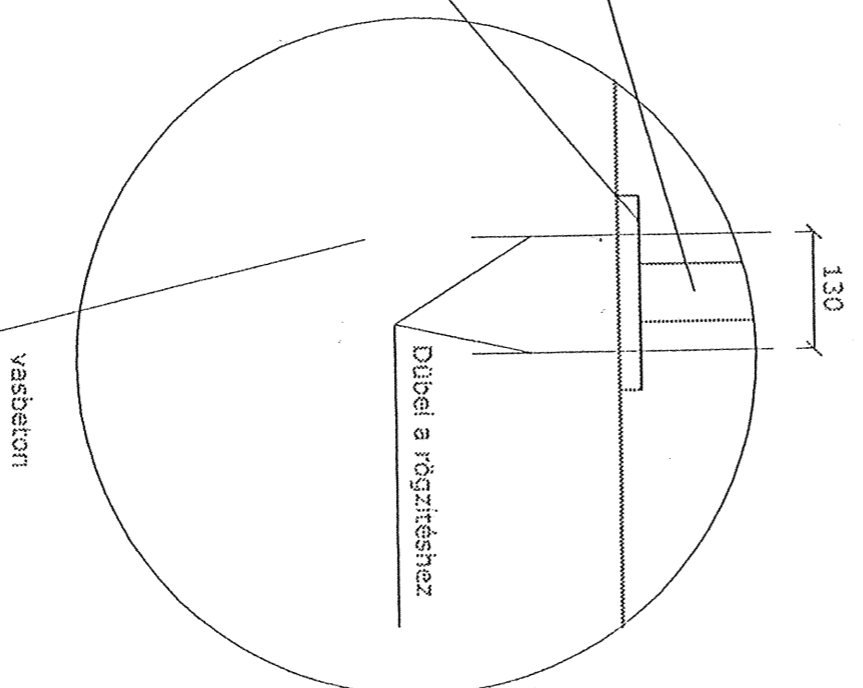

A magasságok a Balta Alapsíkra vonatkoznak.

Készül : 2 db A MÓDOSÍTÁS
A TERVRE RÁVEZETVE
KE-VIZ 21 ZRT.
Nyíregyháza, Vécsey u. 21.
4400

MÉR BT

Nyíregyháza
Szegecs utca 28.
Műtárgy megnevezése :
Démecser város szennyvíztisztító
telep bővítése - kiviteli terv
Rajz neve :
Bűvármotorkos keverő elhelyezése

Ugyvezető : Mészáros József	Szerkesztő, rajzoló : Ferenicz	Vezető tervező : Mészáros József	Tervező : 8 / 2006
Műtárgy megnevezése : Démecser város szennyvíztisztító telep bővítése - kiviteli terv			Kelt : 2006. 08.
Rajz neve : Bűvármotorkos keverő elhelyezése			Méretarány : 1:25
Műtárgy megnevezése : Démecser város szennyvíztisztító telep bővítése - kiviteli terv			Tervező : TSZ - 07