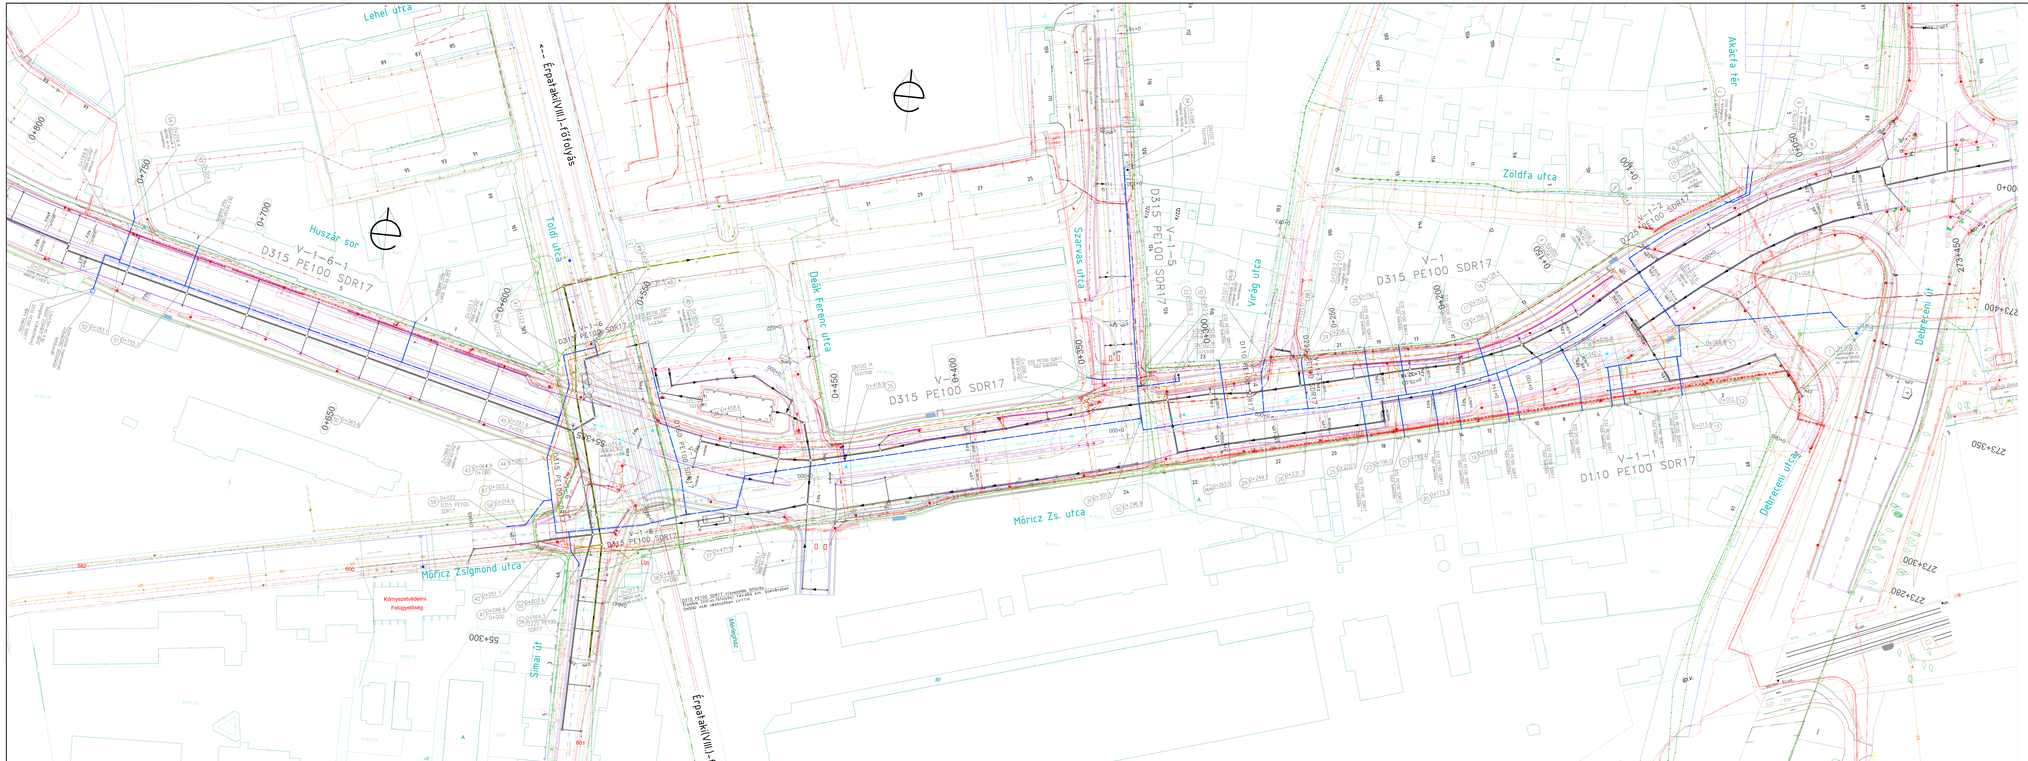

V-1 (0+000.0-550.5)
V-1-1 (0+000.0-042.3)
V-1-2 (0+000.0-078.1)
V-1-3 (0+000.0-020.3)
V-1-4 (0+000.0-020.9)
V-1-5 (0+000.0-098.7)
V-1-6 (0+000.0-137.4)
V-1-7 (0+000.0-204.4)

BÍRÁLAT ALAPJÁN JAVÍTOTT KIVITELI TERV

Terv megnevezése:

„Nyíregyháza, Nagykörút hiányzó szakaszának négysávosításához szükséges tervezői feladatok elvégzése"

PST kód: K331.02

Megrendelő:
NIF NEMZETI INFRASZTRUKTÚRA FEJLESZTŐ ZRT.
1154 Budapest, Váci út 45.
Telefon: (36-1) 436-8100 Fax: (36-1) 436-8110
E-mail: info@nif.hu Honlap: www.nif.hu

Főtervező:
UVATERV Zrt.
1117 Budapest, Dq. Budafoki út 21. 17-19.
Telefon: (36-1) 371 49 00 / 384 29 69
E-mail:1932@uvaterv.hu; 10 rk. www.uvaterv.hu

UVATERV TERVSZÁM
52.522

Vezető tervező: Kalm Sándor okl. vízgazdálkodási mérnök, vízügyi szakmérnök, vízügyi szakértő, vízügyi szakértői jogosultsági szám: 01-1-000-0000

Felelős tervező: Szabó Ferenc okl. vízgazdálkodási mérnök, vízügyi szakmérnök, vízügyi szakértő, vízügyi szakértői jogosultsági szám: 01-1-000-0000

Vezető mérnök: Szabó Ferenc okl. vízgazdálkodási mérnök, vízügyi szakmérnök, vízügyi szakértő, vízügyi szakértői jogosultsági szám: 01-1-000-0000

Felelős vezető mérnök: Szabó Ferenc okl. vízgazdálkodási mérnök, vízügyi szakmérnök, vízügyi szakértő, vízügyi szakértői jogosultsági szám: 01-1-000-0000

Vezető mérnök: Kalm Sándor okl. vízgazdálkodási mérnök, vízügyi szakmérnök, vízügyi szakértő, vízügyi szakértői jogosultsági szám: 01-1-000-0000

Szakterület: Víziellátás, csatornázás

Tervfázis: Kiviteli

Tervlap: G4

Rajzszámok: Víznyomvonalak kiváltás helyszínrajza

Dátum: 2020. február 7.

Rajzméret: 1990x820

Méretarány: M=1:500

Rajzszám: 4.1

Tervkód: G4 - 4.1 - K - V01

Ez a terv a 2/1/1999/ZV. számú szabályzat szerinti szakmai ellenőrzött tervnek felel meg

Ez a terv a 2/1/1999/ZV. számú szabályzat szerinti szakmai ellenőrzött tervnek felel meg

Vezető mérnök: Kalm Sándor okl. vízgazdálkodási mérnök, vízügyi szakmérnök, vízügyi szakértő, vízügyi szakértői jogosultsági szám: 01-1-000-0000

Felelős vezető mérnök: Szabó Ferenc okl. vízgazdálkodási mérnök, vízügyi szakmérnök, vízügyi szakértő, vízügyi szakértői jogosultsági szám: 01-1-000-0000

Vezető mérnök: Kalm Sándor okl. vízgazdálkodási mérnök, vízügyi szakmérnök, vízügyi szakértő, vízügyi szakértői jogosultsági szám: 01-1-000-0000

Felelős vezető mérnök: Szabó Ferenc okl. vízgazdálkodási mérnök, vízügyi szakmérnök, vízügyi szakértő, vízügyi szakértői jogosultsági szám: 01-1-000-0000