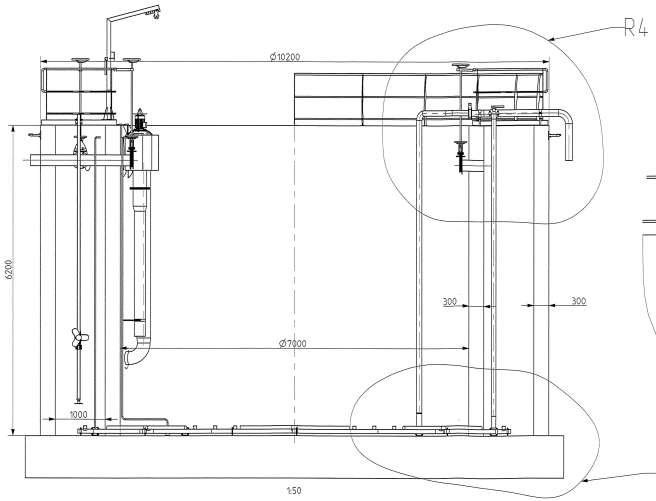


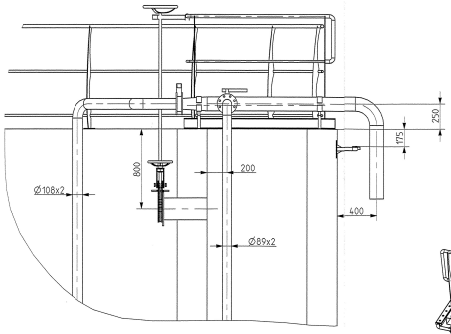


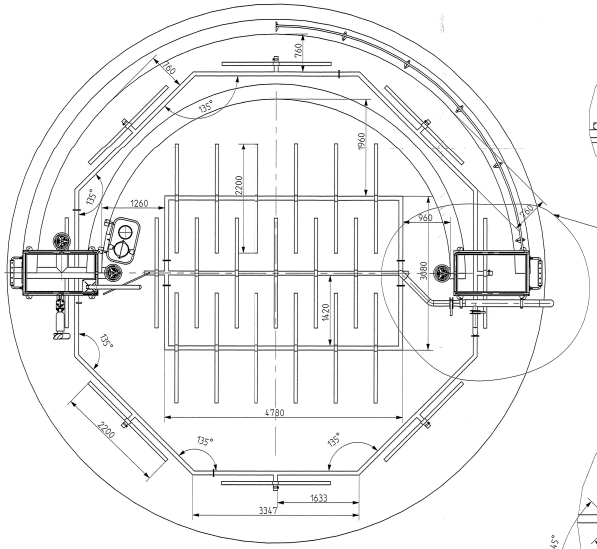


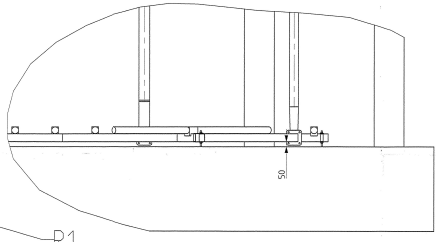


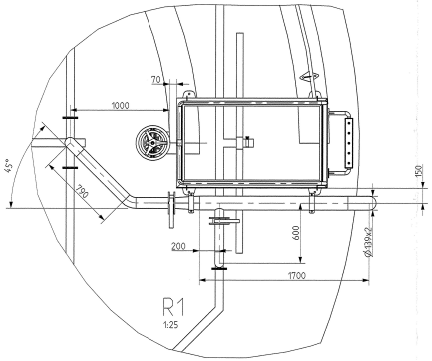


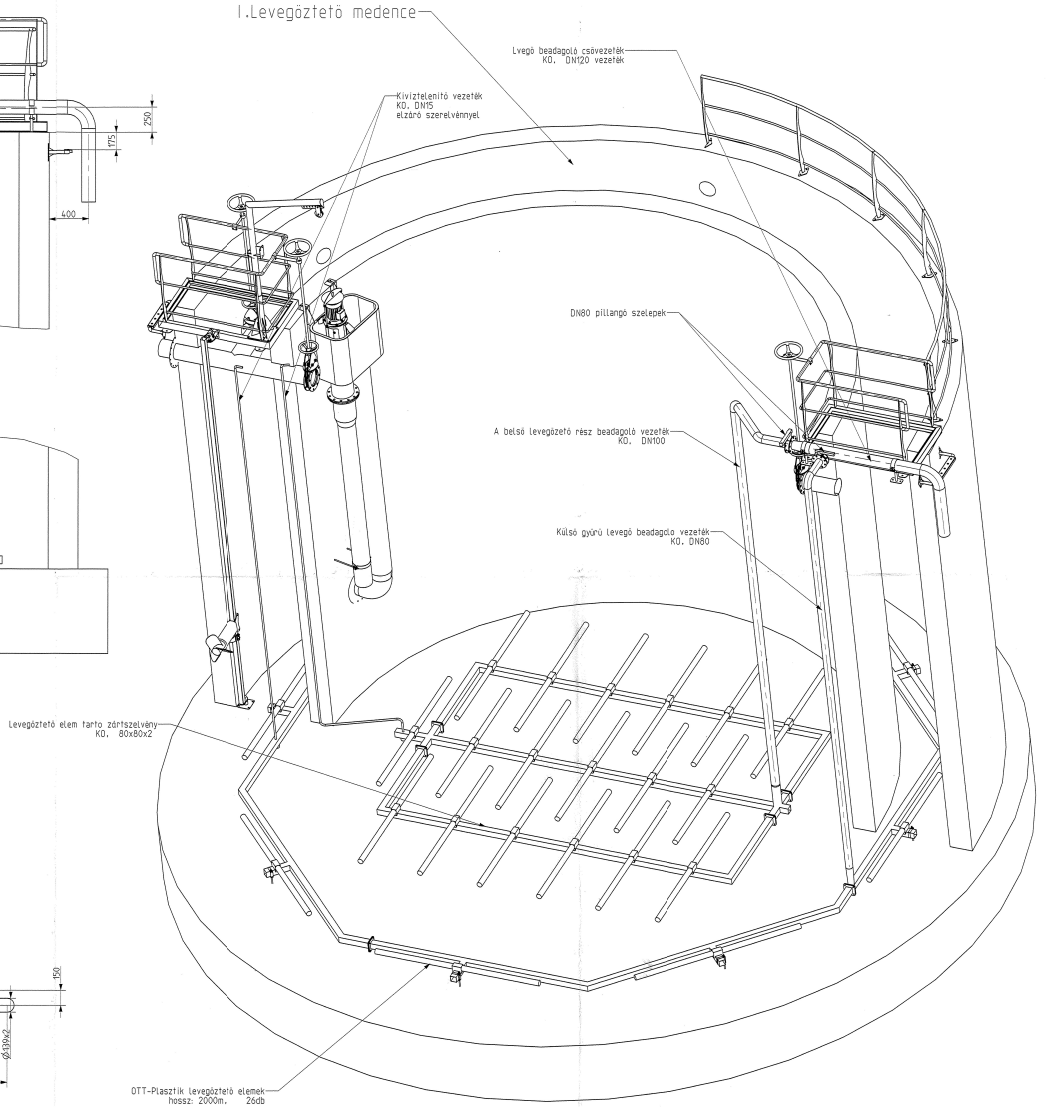


II. Levegöztető medence a I. Levegöztető medence tükörképének kerül kialakításra

| | Aláírás | Dátum | Módosítás | Módjel | Aláírás |
|---|---|---|---|---|---|
| Tervezte: | | 16-Dec-04 | | | |
| Ellenőrizte: | | | | | |
| Jóváhagyta: | | | | | |
| Megbízó: | | | Munkaszám: | SZV-95-04-LEV | |
| | | | Rajzszám: | TSZ - 05M | |

5071 Besenyszög, Kigyós major
Levélcím: 5071 Besenyszög PF.10.
Tel.:36 56/487-012,487-025
Tel/Fax:36 56/487-076

CAD ID: LEVEGO_BEADAGOLAS_TERVE

| | | | |
|---|---|---|---|
| Méretarány: | 1/25 | Megnevezés | Levegöztető medence levegobeadagolás terve |
| Anyag: | - | | |
| Darabszám: | | | |

Total sheets: 1
Current sheet: 1
Jelöletlen türések: MSZ ISO 2768-m