



ÉSZAKKELETI HOMLOKZAT

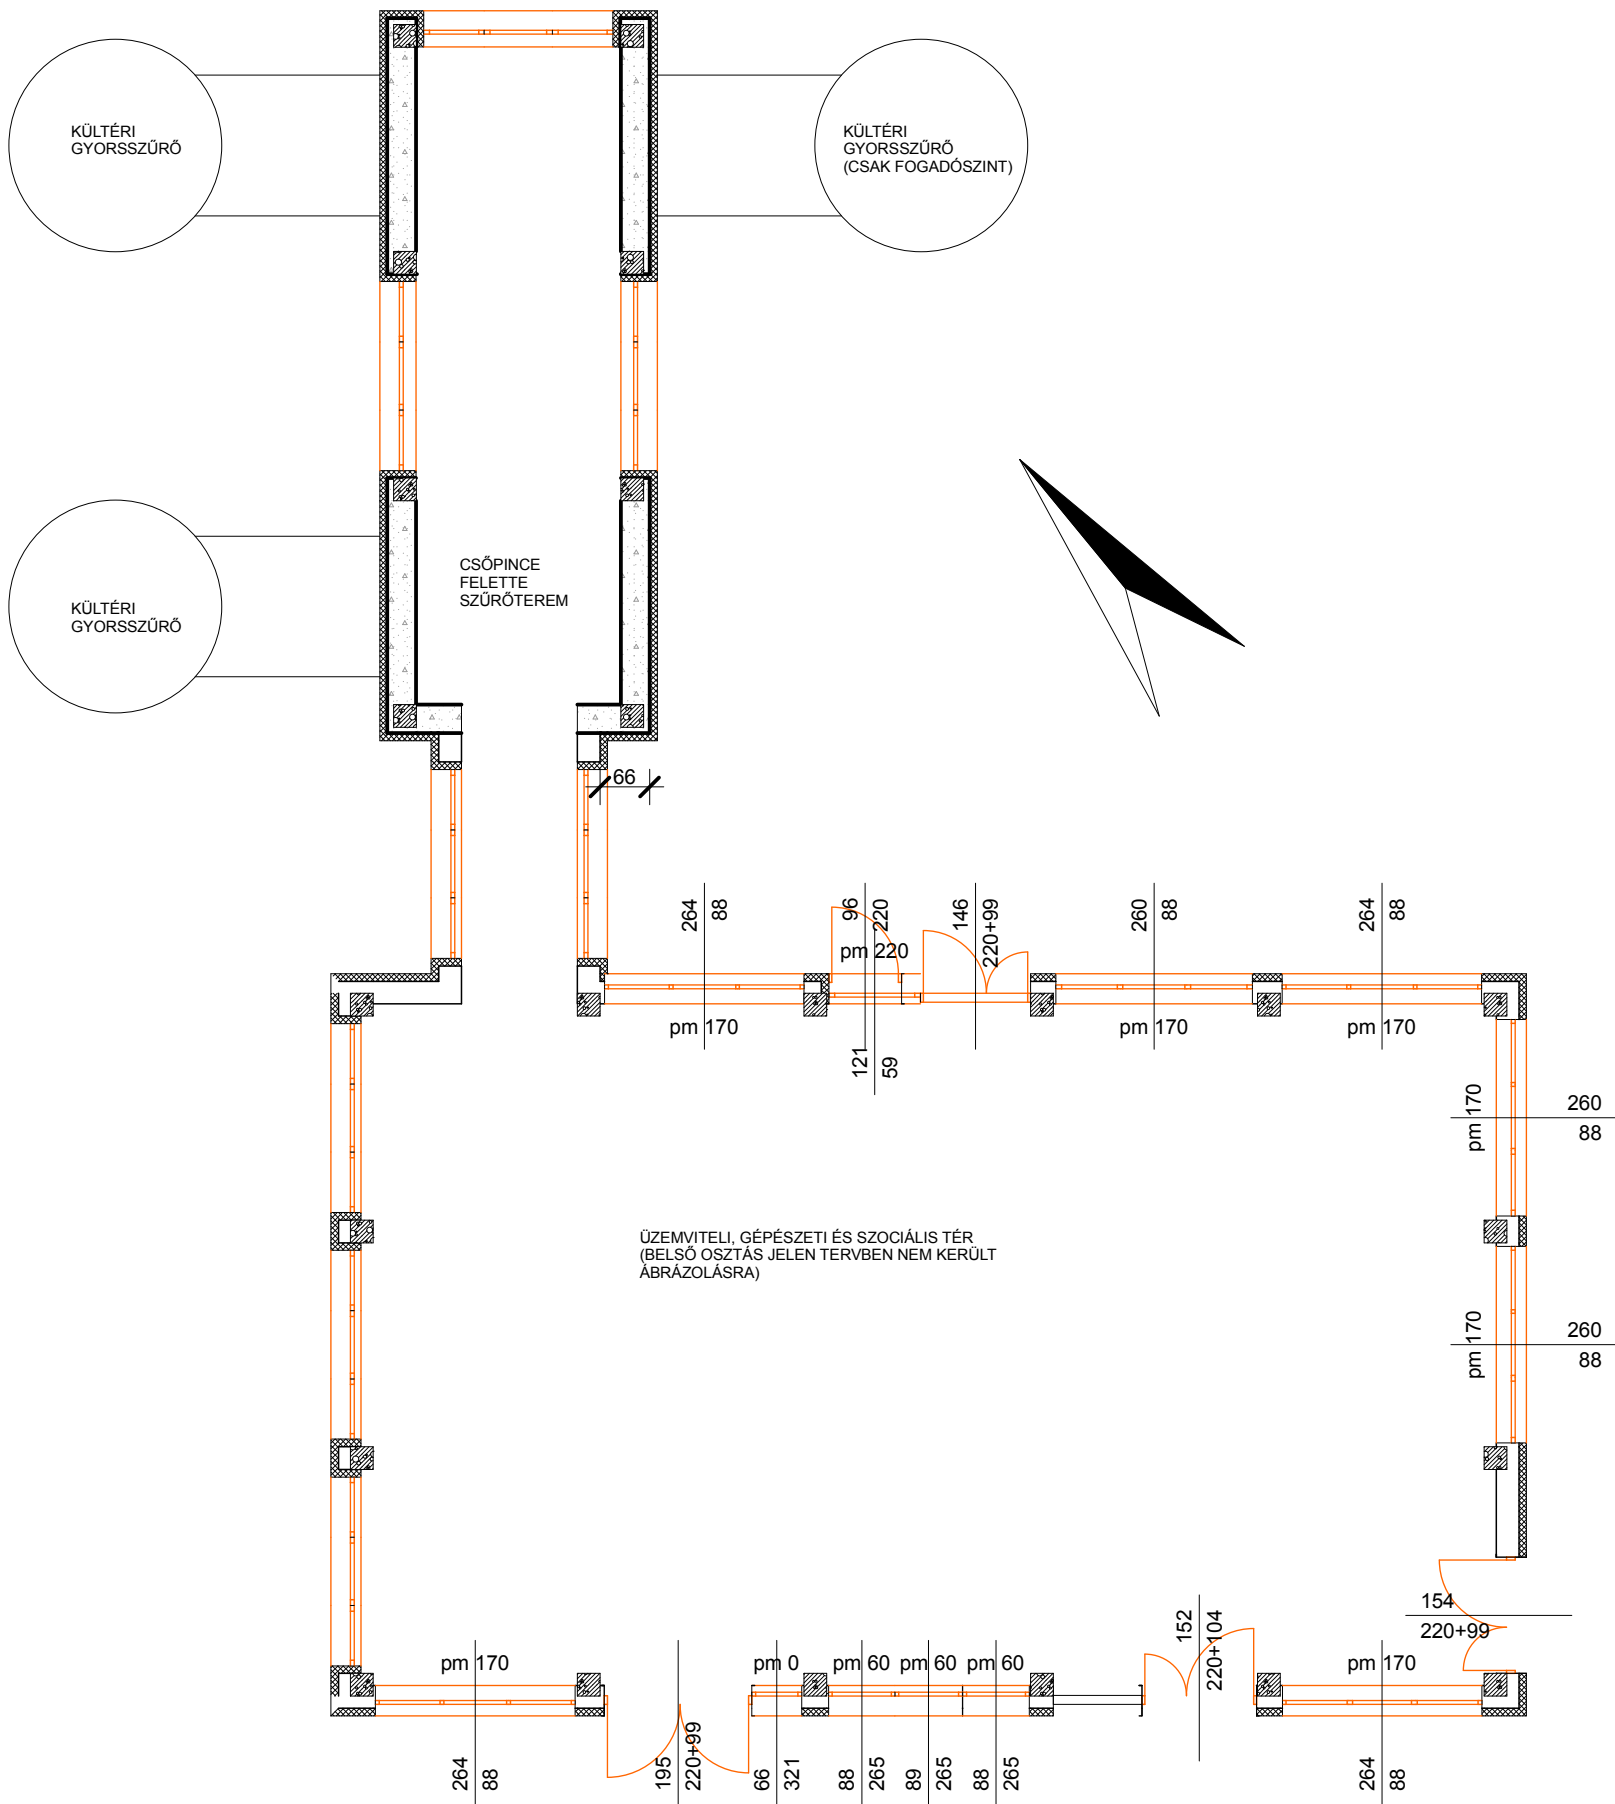

DÉLNYUGATI HOMLOKZAT

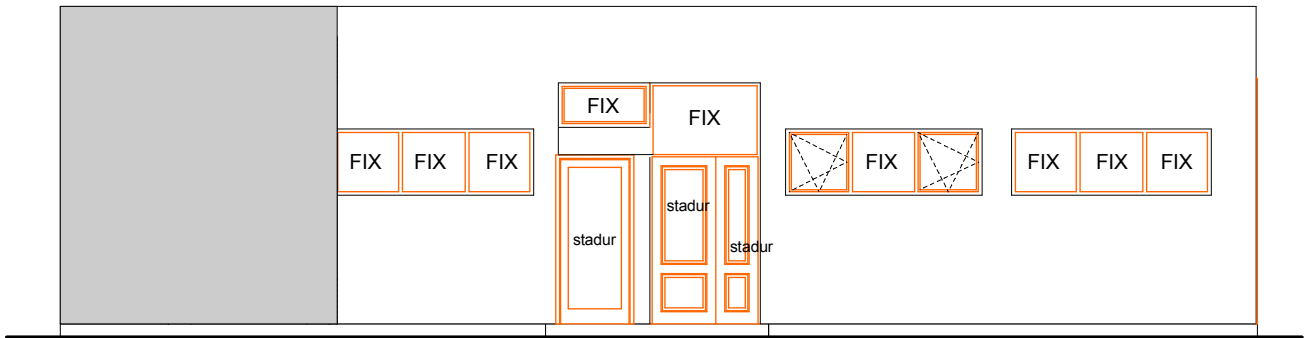