



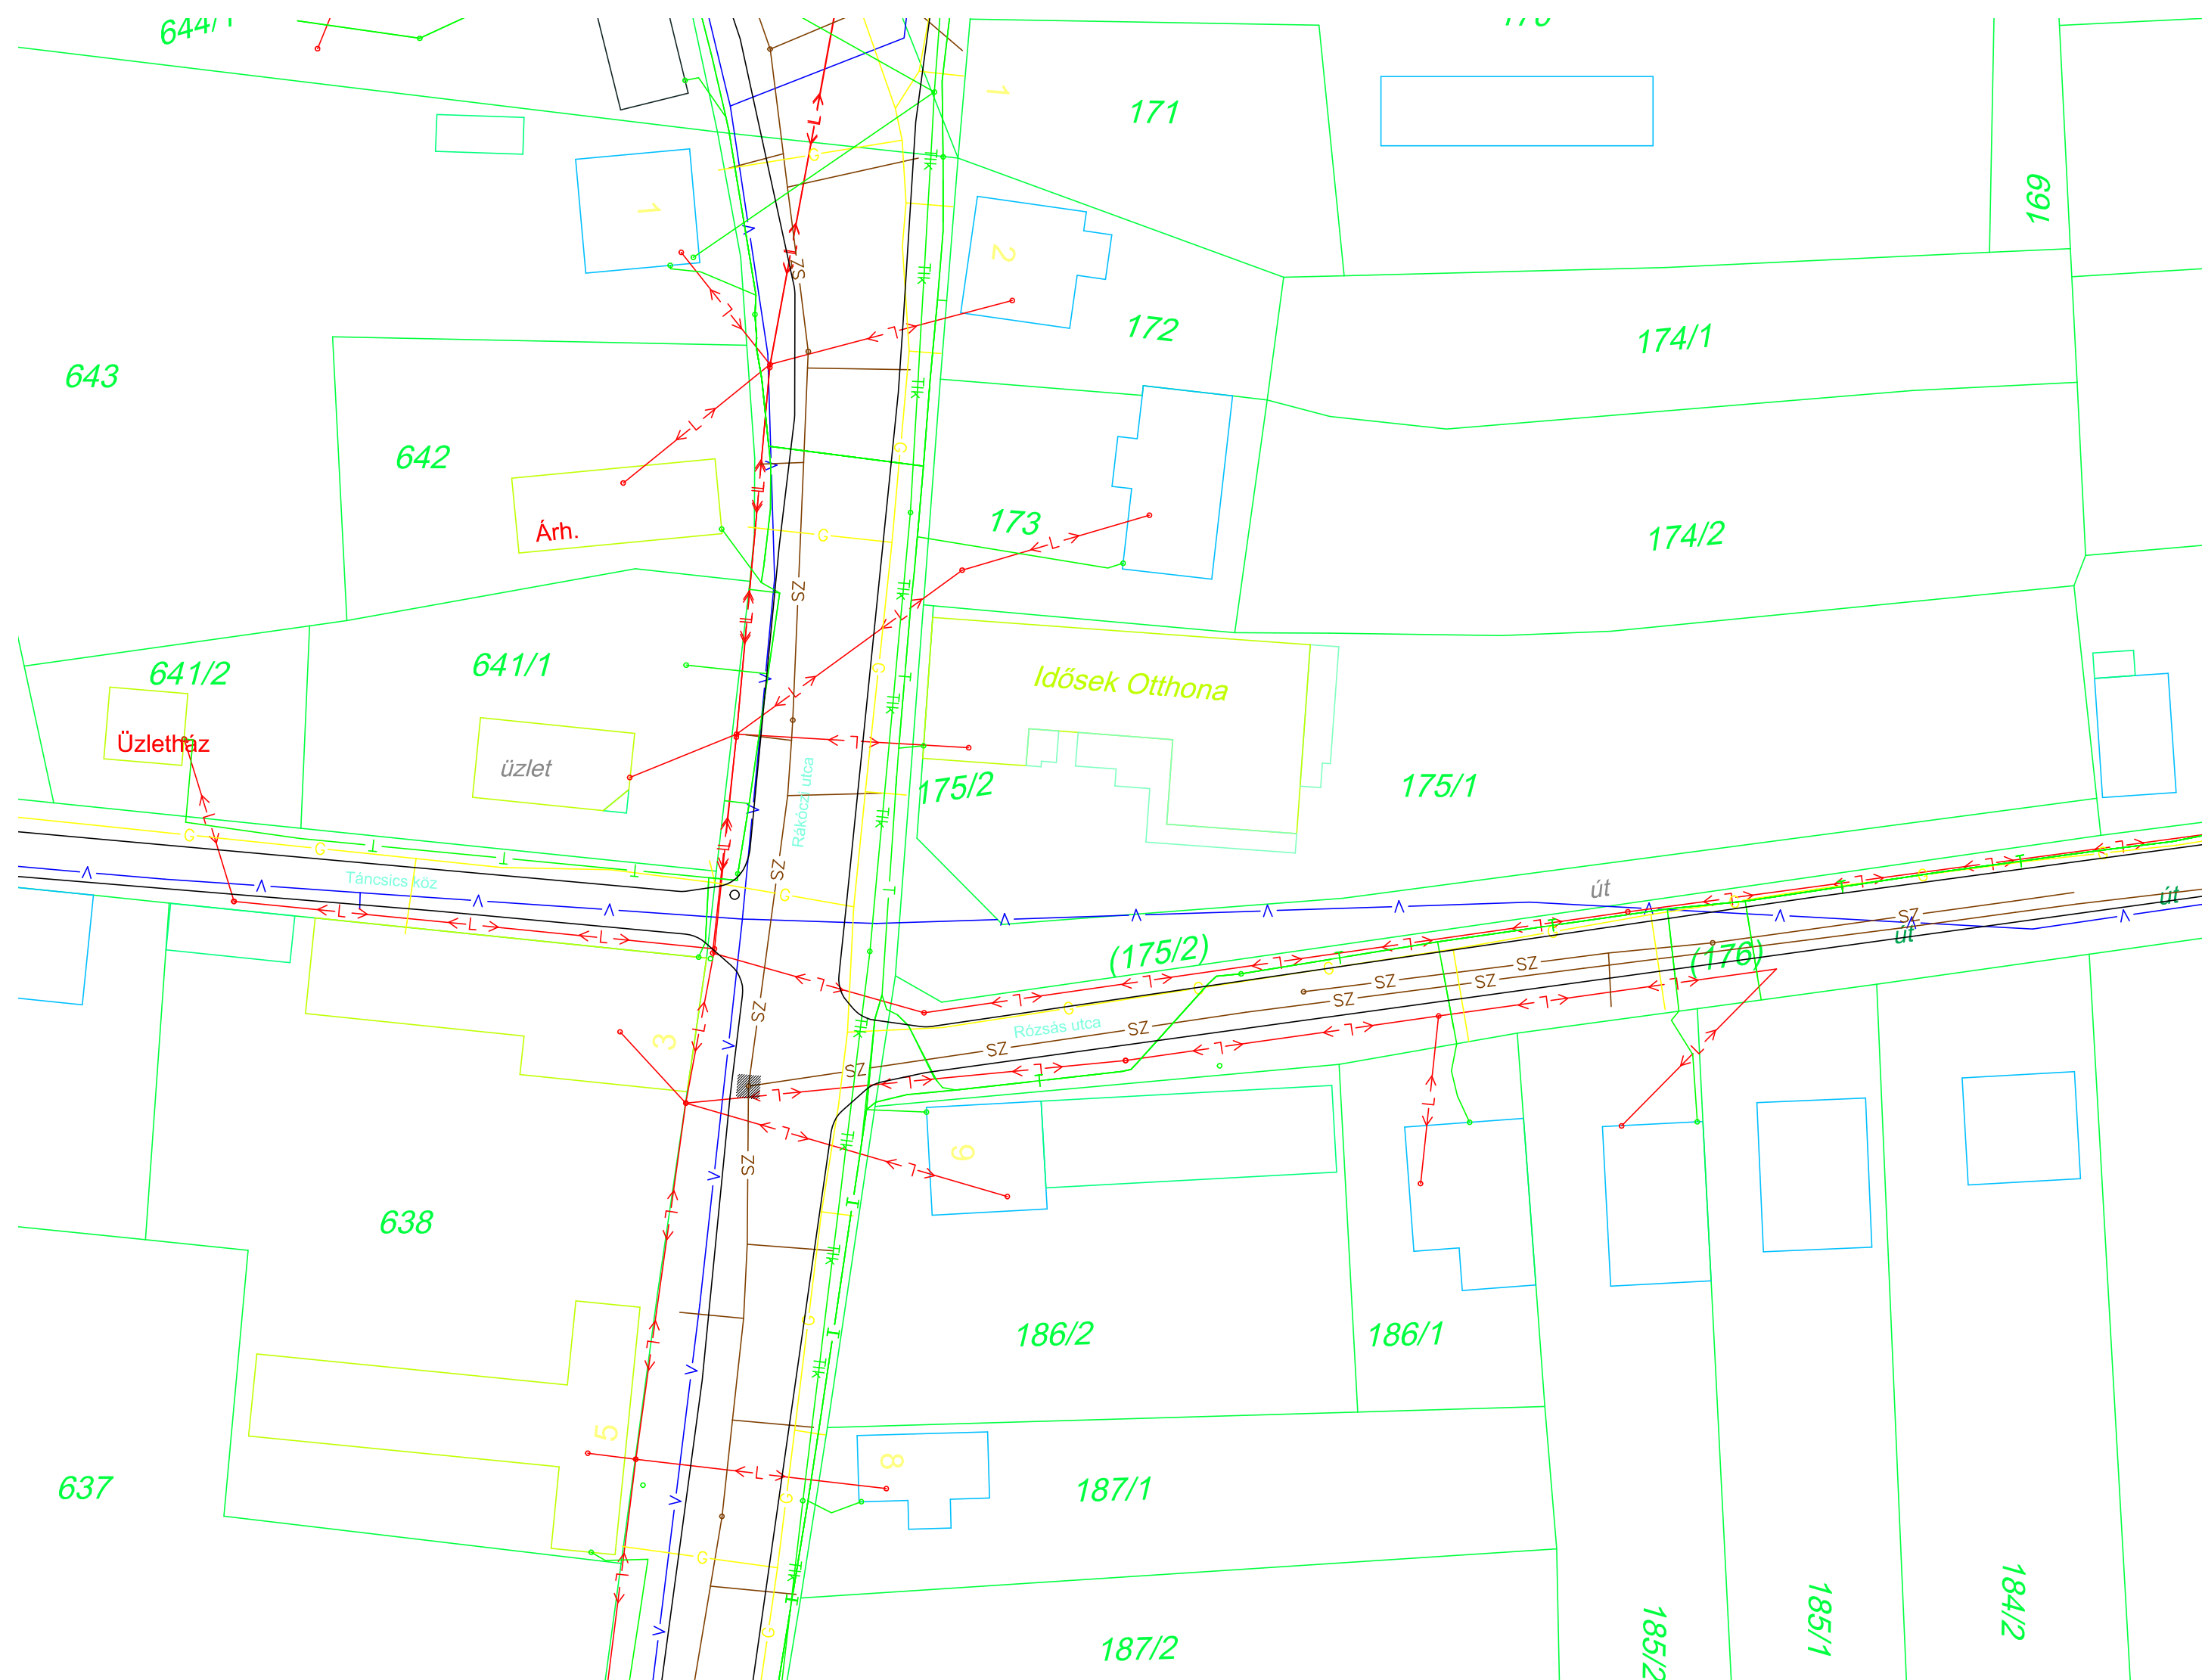

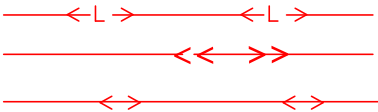


 










M1:500



	kisfeszültség? légvezeték középfeszültség? földkábel kisfeszültség? elektromos földkábel
	meglév? MÁV telefonkábel
	meglév? TV kábel
	meglév? T-Com távközlési alépítmény
	meglév? T-Com távközlési légvezeték
	meglév? T-Com távközlési földkábel
	meglév? T-Com HTI távközlési földkábel
	meglév? T-Com OPT távközlési földkábel
	felbontandó közterület
	meglév? FGSZ Zrt. bányászati hírközlőkábel
	meglév? ivóvízvezeték
	meglév? gázvezeték
	meglév? szennyvízvezeték
	tervezett szennyvízvezeték
	meglév? csapadékcatorna
	tervezett ivóvíz vezeték
	szanándó ivóvíz vezeték

NYÍRSÉGVÍZ NYÍREGYHÁZA ÉS TÉRSÉGE VÍZ-ÉS CSATORNAMŰ ZRT.       NYÍREGYHÁZA, TÓ U. 5.SZ.  TEL.: 42-342-622 FAX.: 42-312-511	Munka megnevezése:  Gégény, Rákóczi utca szennyvíz tisztító akna építészeti felújítása	Törzsszám:   Kelt: 2020
	Rajz megnevezése:  Részletes helyszínrajz	Méretarány:    Tervfajta:
	tervező, szerkesztő Erdei Gábor 15-0354 VZ-T	vezetőtervező Erdei Gábor 15-0354 VZ-T
	A szerzői jogról szóló 1969. évi III. tv. 4. par. értelmében védelemben részesül.	Rajzszám: 1.