



Víztorony M-1:50  
(Csővezetékek a rajz síkjába forg.)

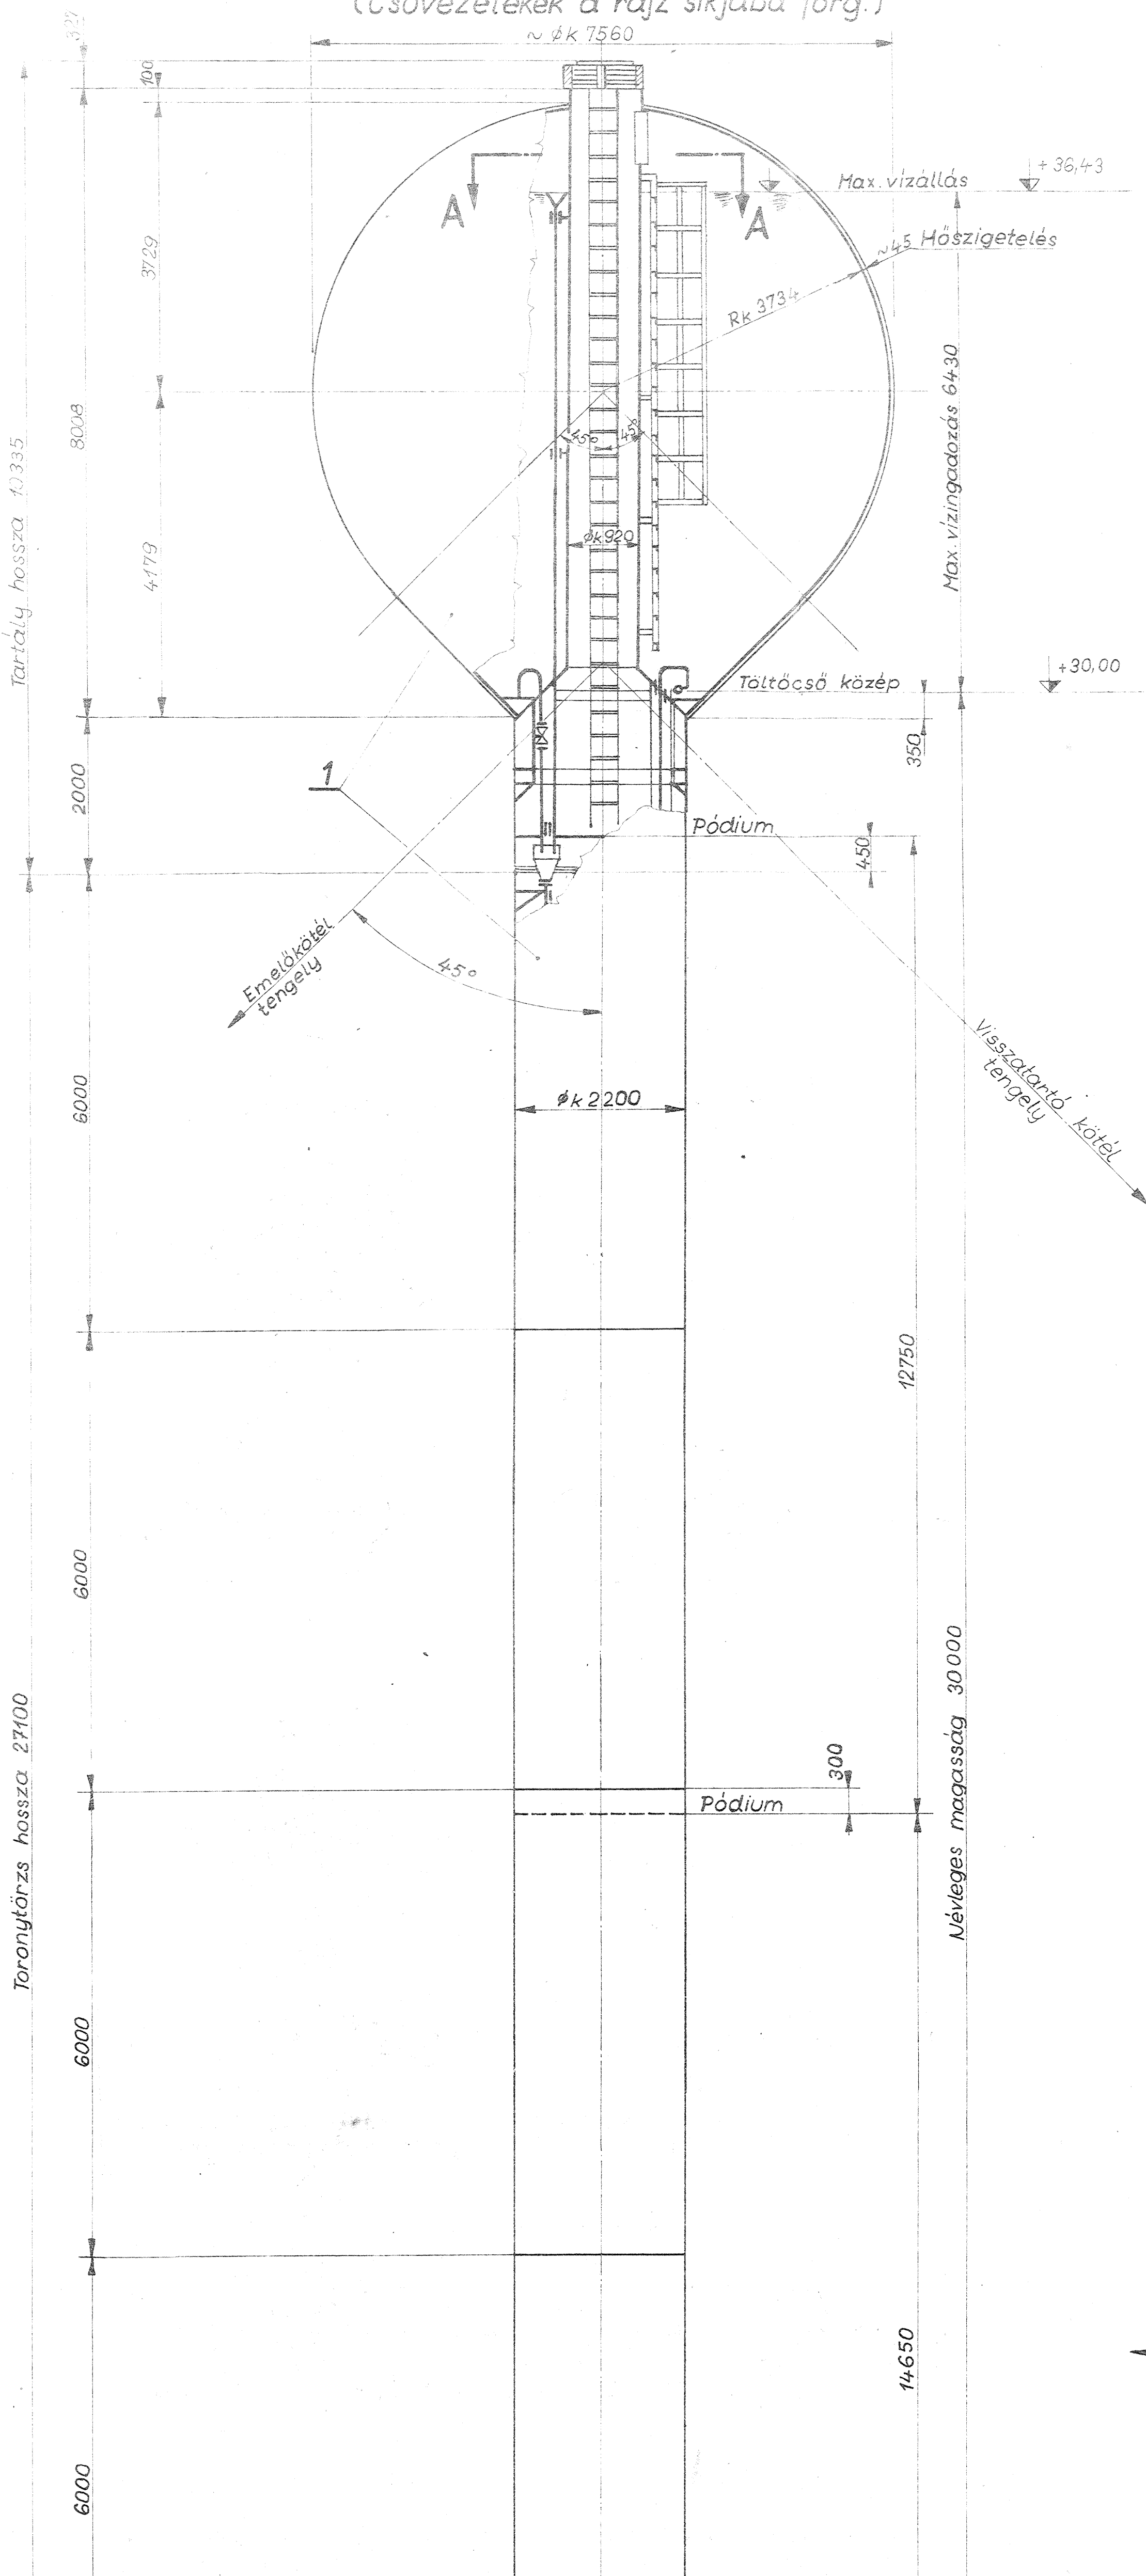


Teljes magasság a talajszint felel 37995  
Toronytörzs hossza 27100

Névleges magasság 30 000



A-A M-1:10

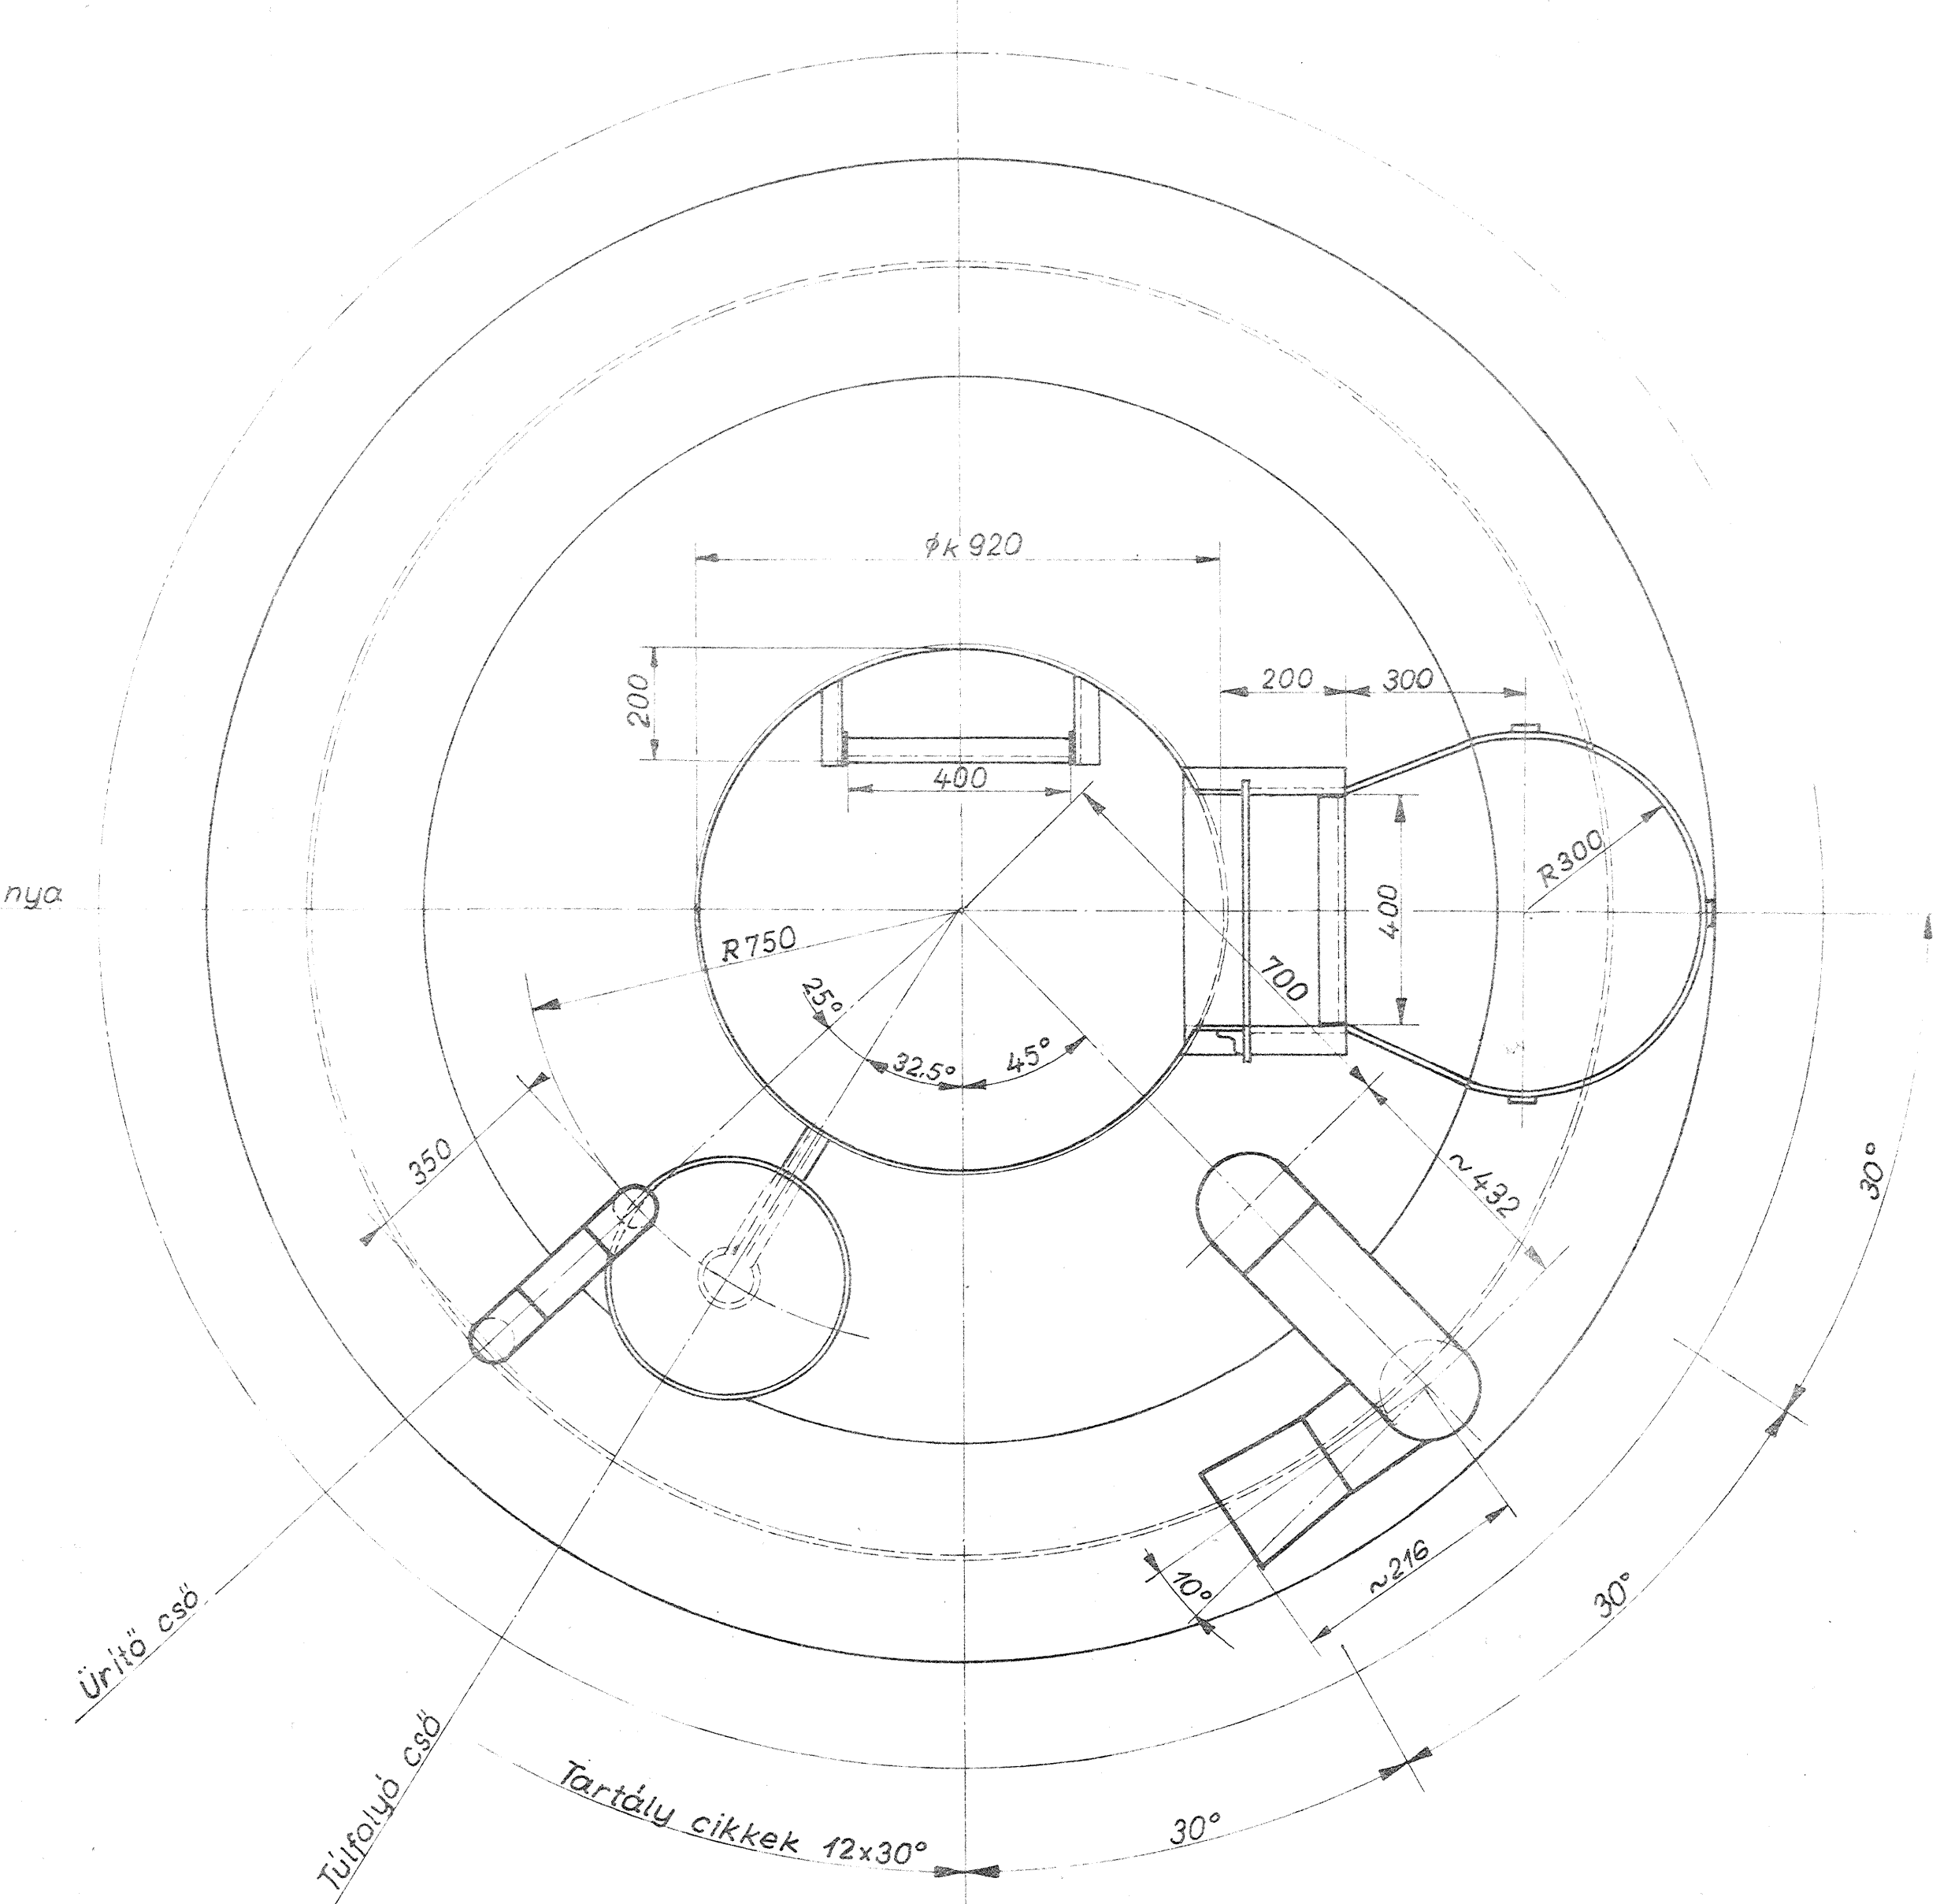

B-B M-1:10  
(Pódium eltávolítva)

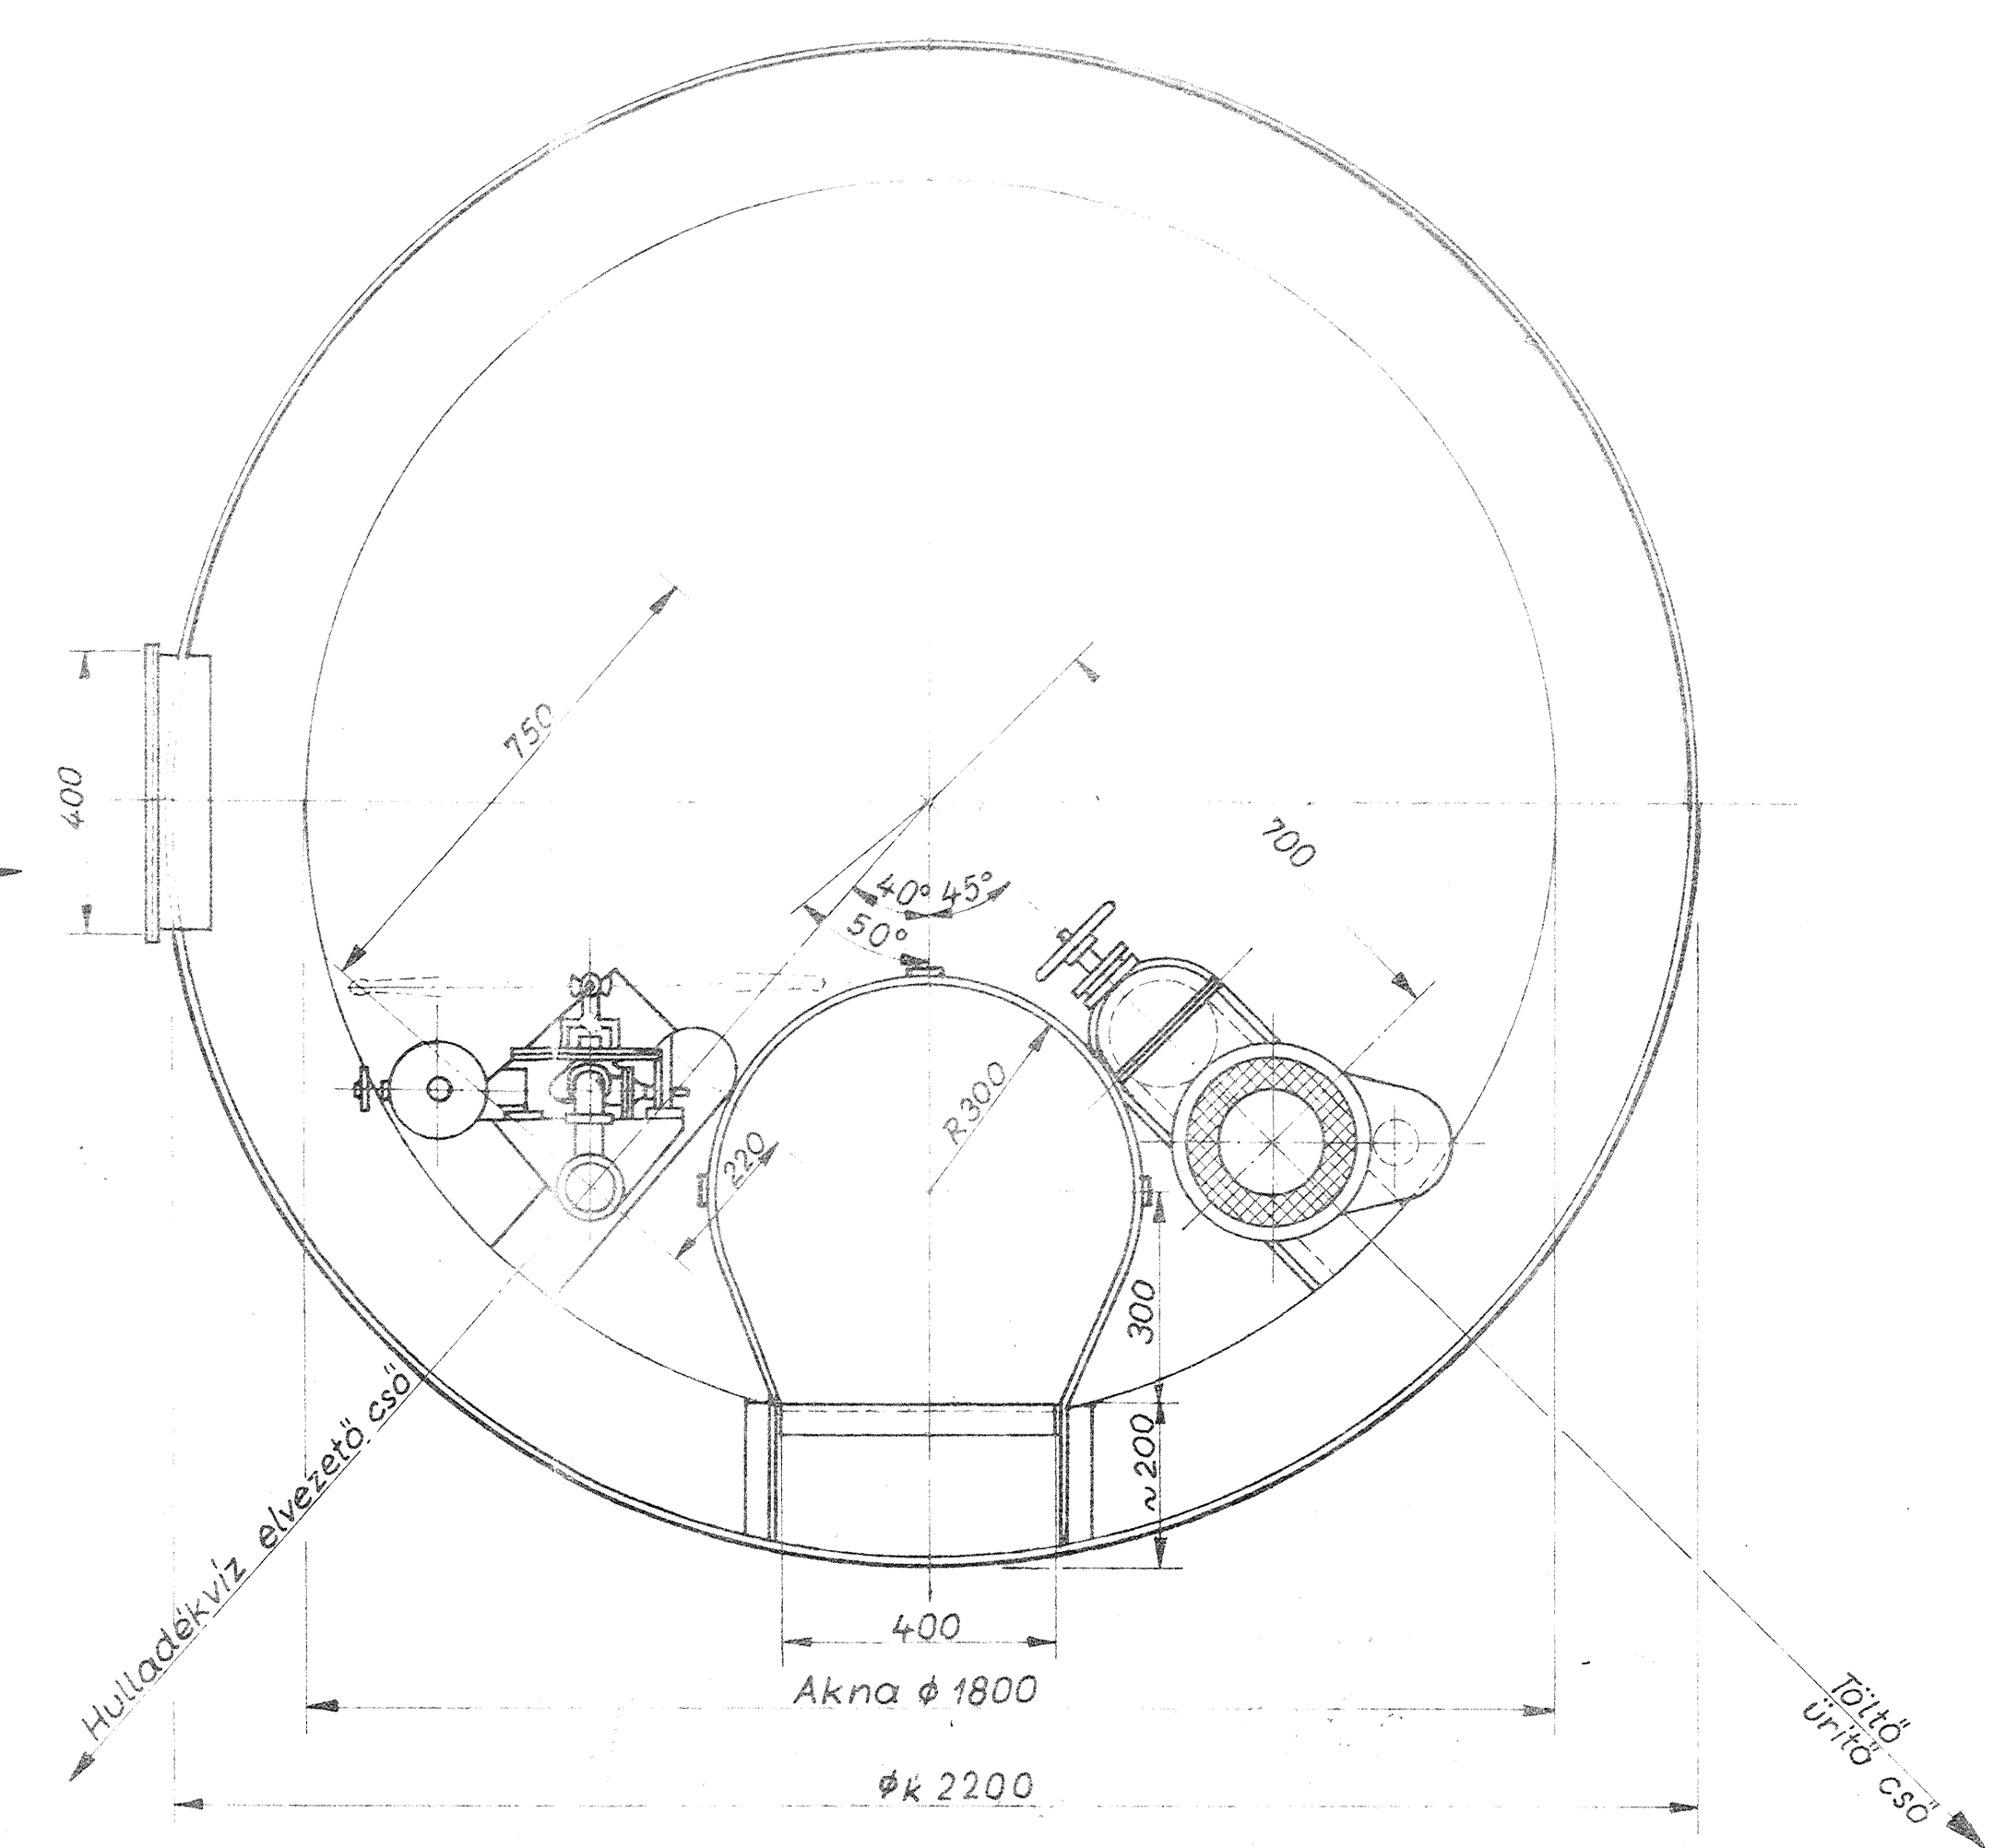

C-C M-1:25

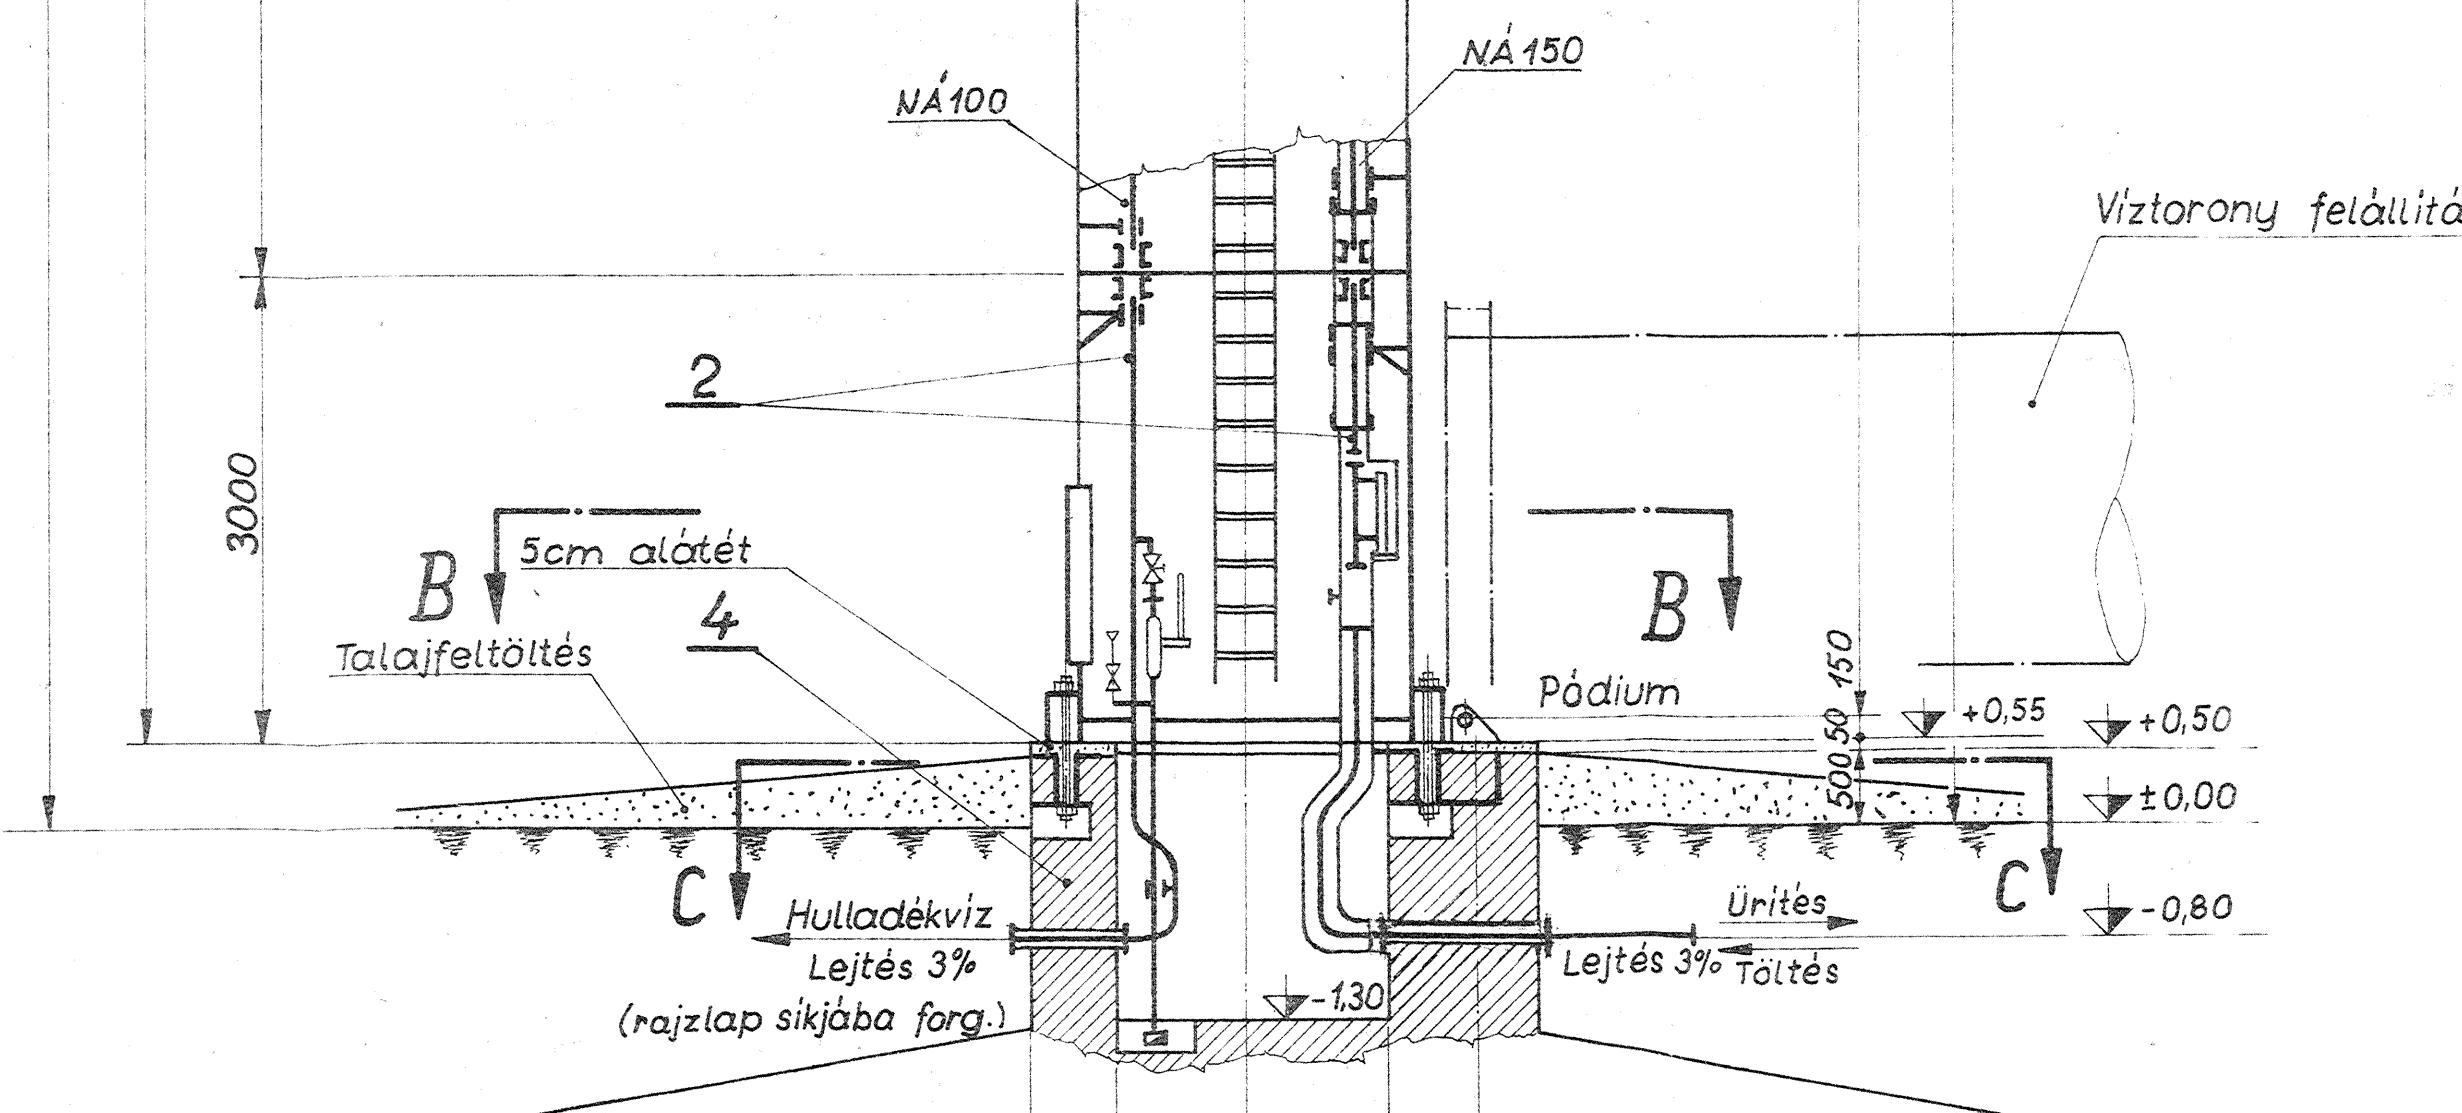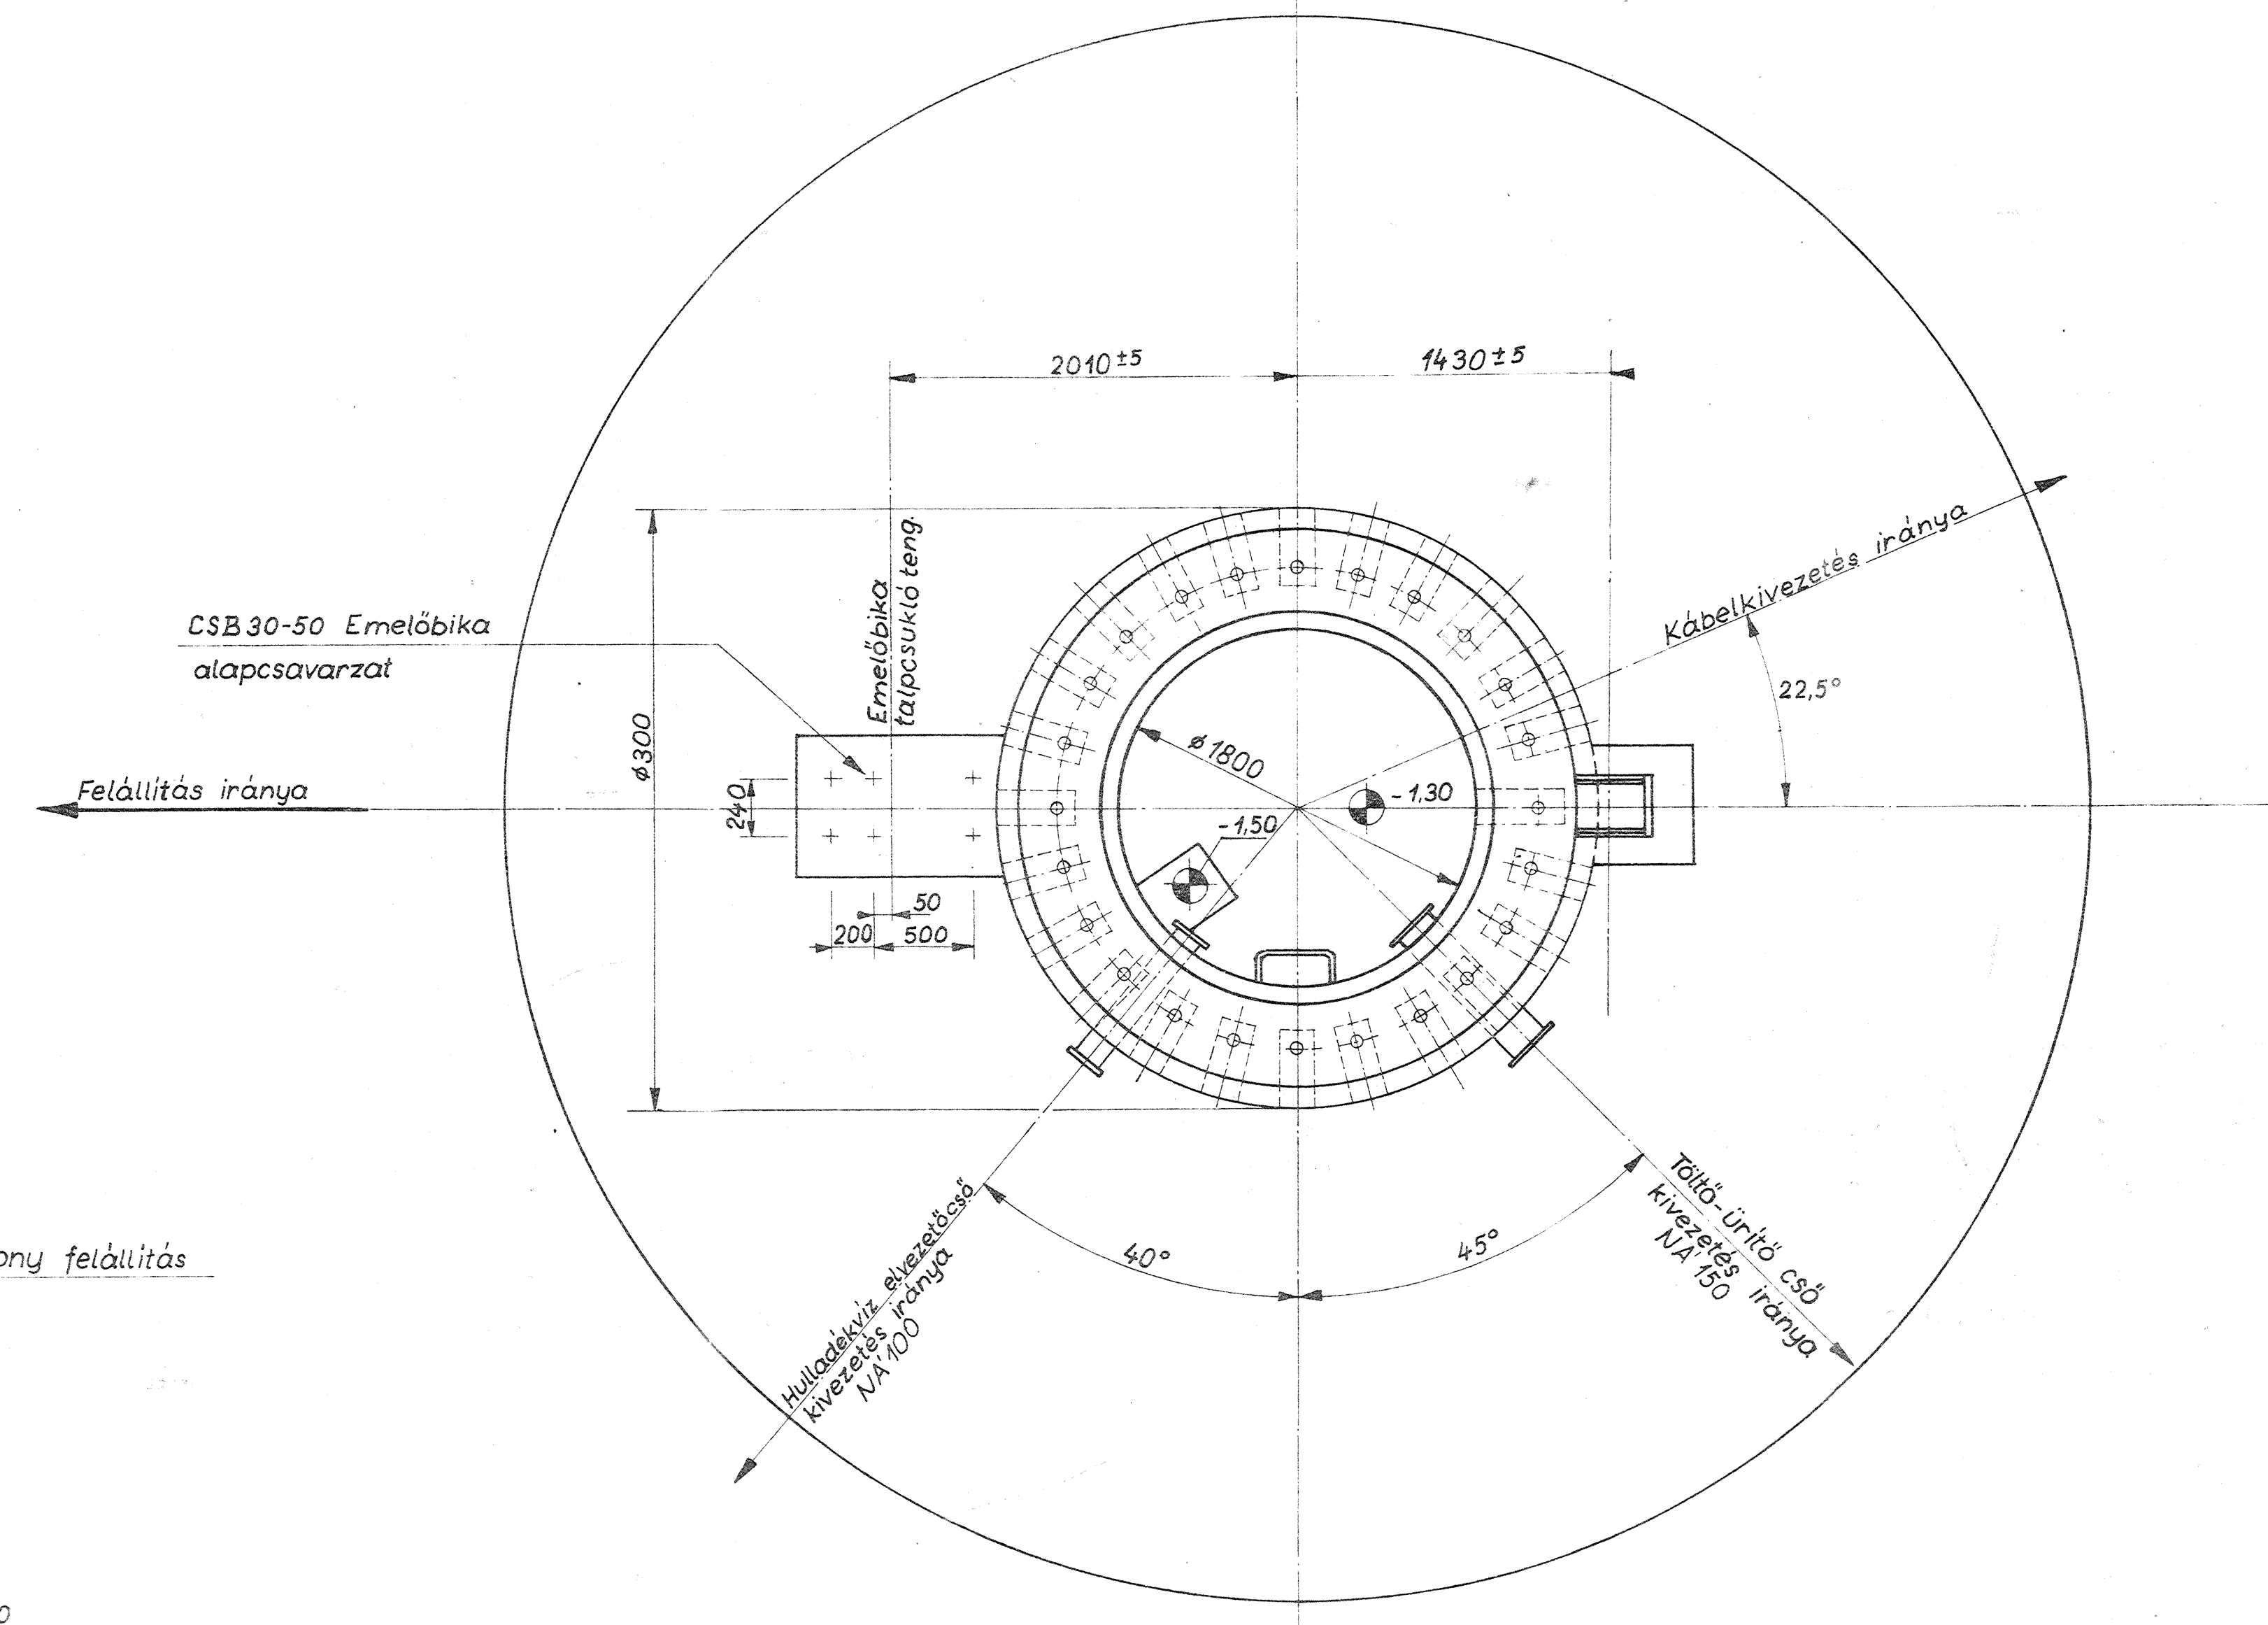

Megjegyzés:  
Adaptálva alaptípus szerinti csővezetéssel.  
1984. II.

4	1	Alapszerkezet	30-66-06	-	2744
			30-66-05	-	Bebet. ac. szerk.
3	1	Elektr. mos. ber.	30-66-04-01	390	-
2	1	Csővezeték	30-66-03-01	-	1,959
1	1	Acélszerkezet	30-66-02-014	3,100	33,868
Tétel	Db.	Megnevezés	Rajz szám	Figyelembe vevő	Acél szerk súly. t.kg.