

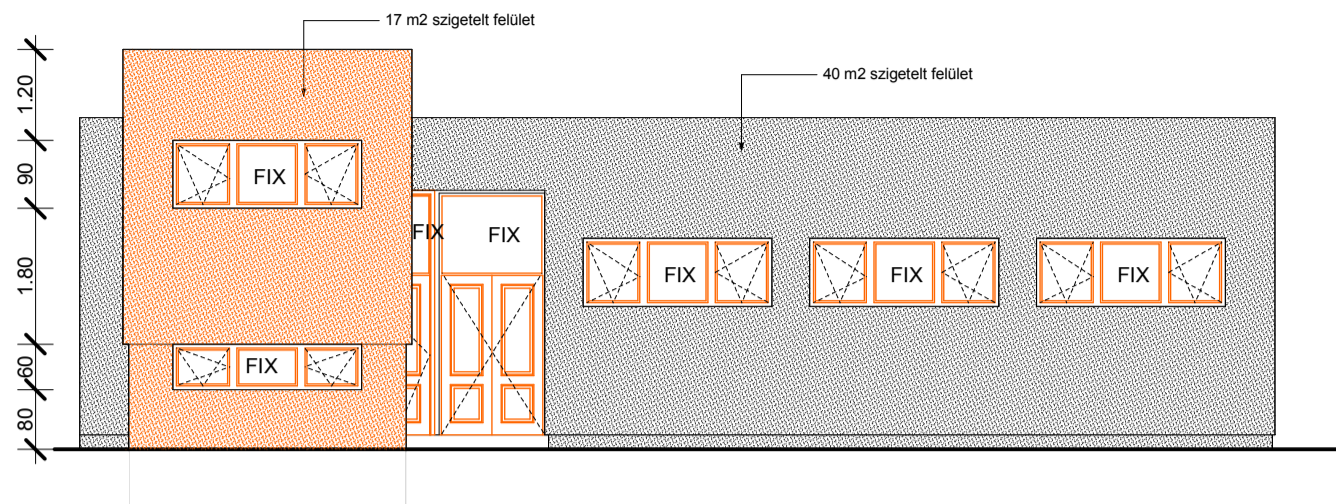


ÉSZAKKELETI HOMLOKZAT

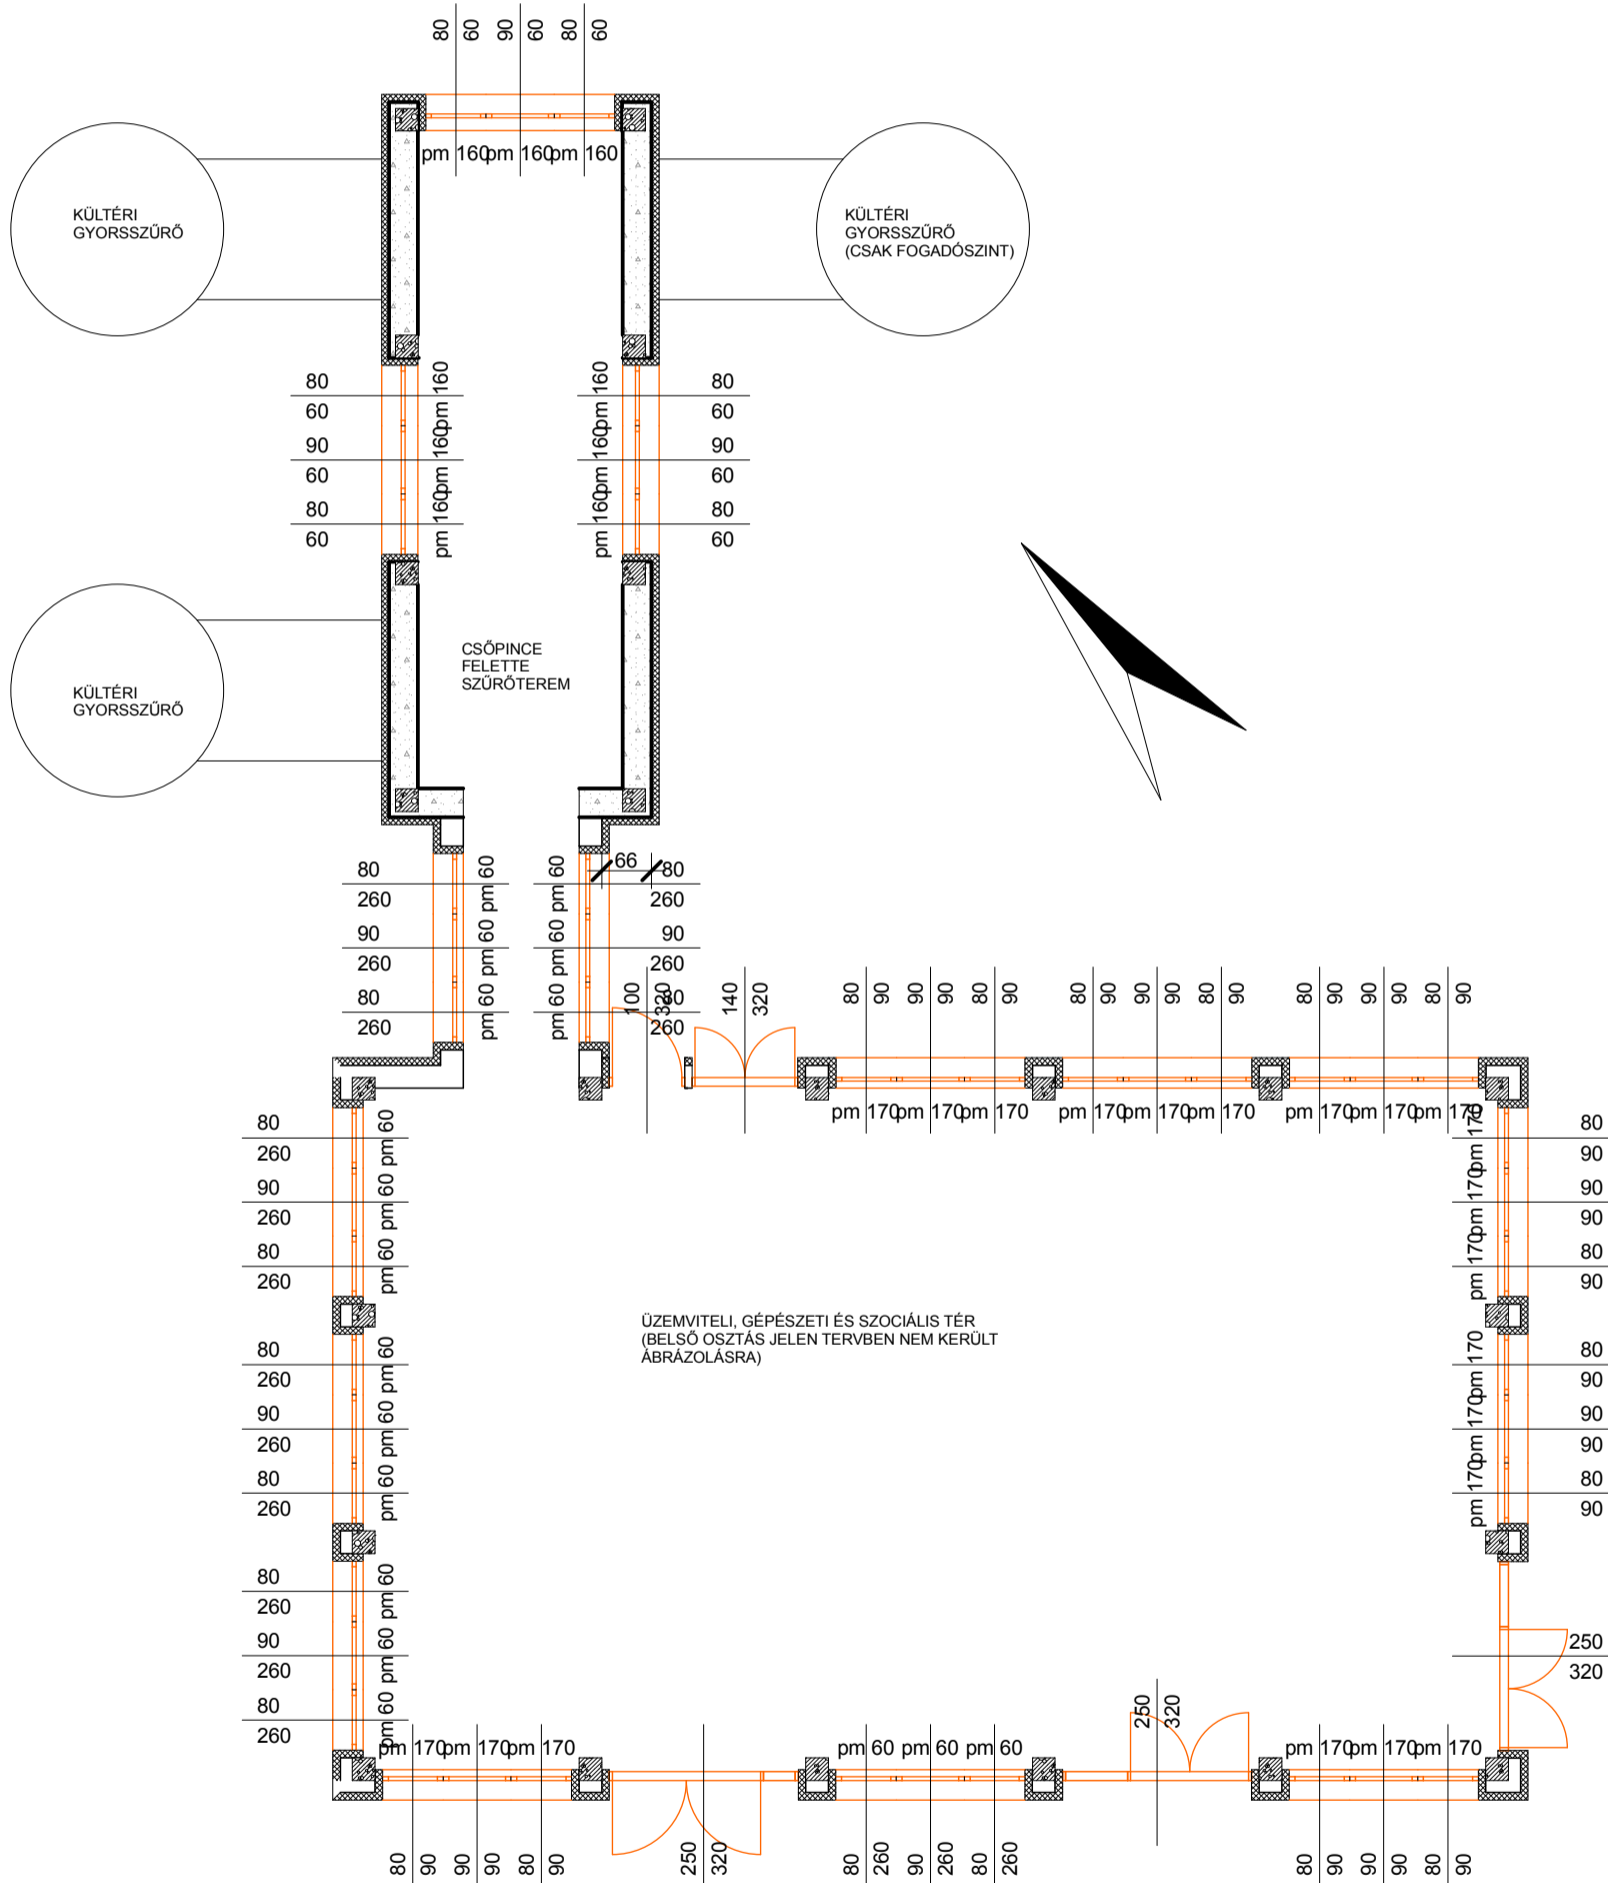

ÉSZAKNYUGATI HOMLOKZAT

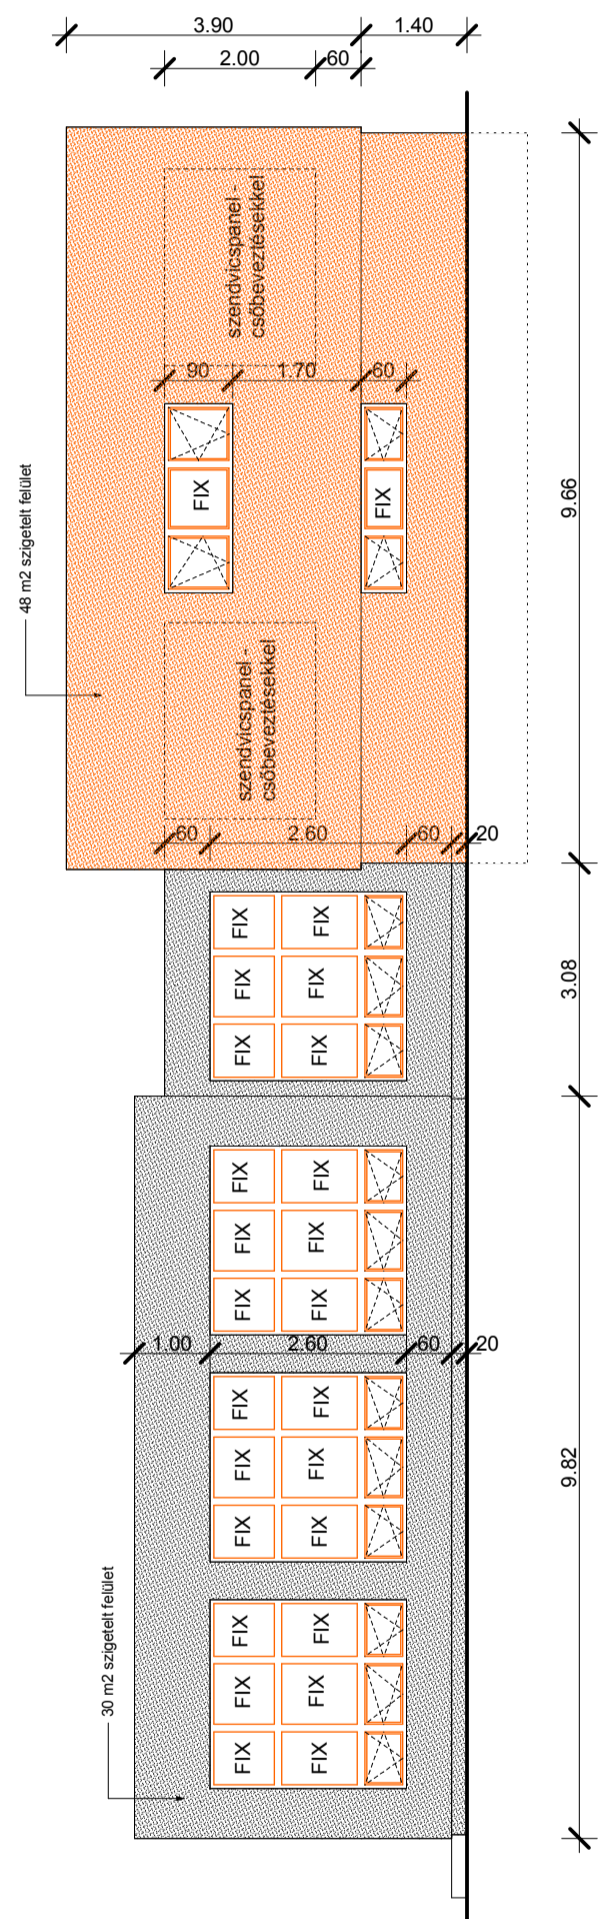

DÉLKELETI HOMLOKZAT



DÉLNYUGATI HOMLOKZAT

