


Magyar Közút Nonprofit Zrt.  
Szabolcs-Szatmár-Bereg Megyei Igazgatóság  
4400 Nyíregyháza, Búza tér 20.

Átvizsgáltam és az Sz-Sz-B 520/2/213  
kezelői hozzájárulással  
módosításokkal jóváhagytam.  
Nyíregyháza, 2013. év május 06. n.  
1525 jóváhagyó

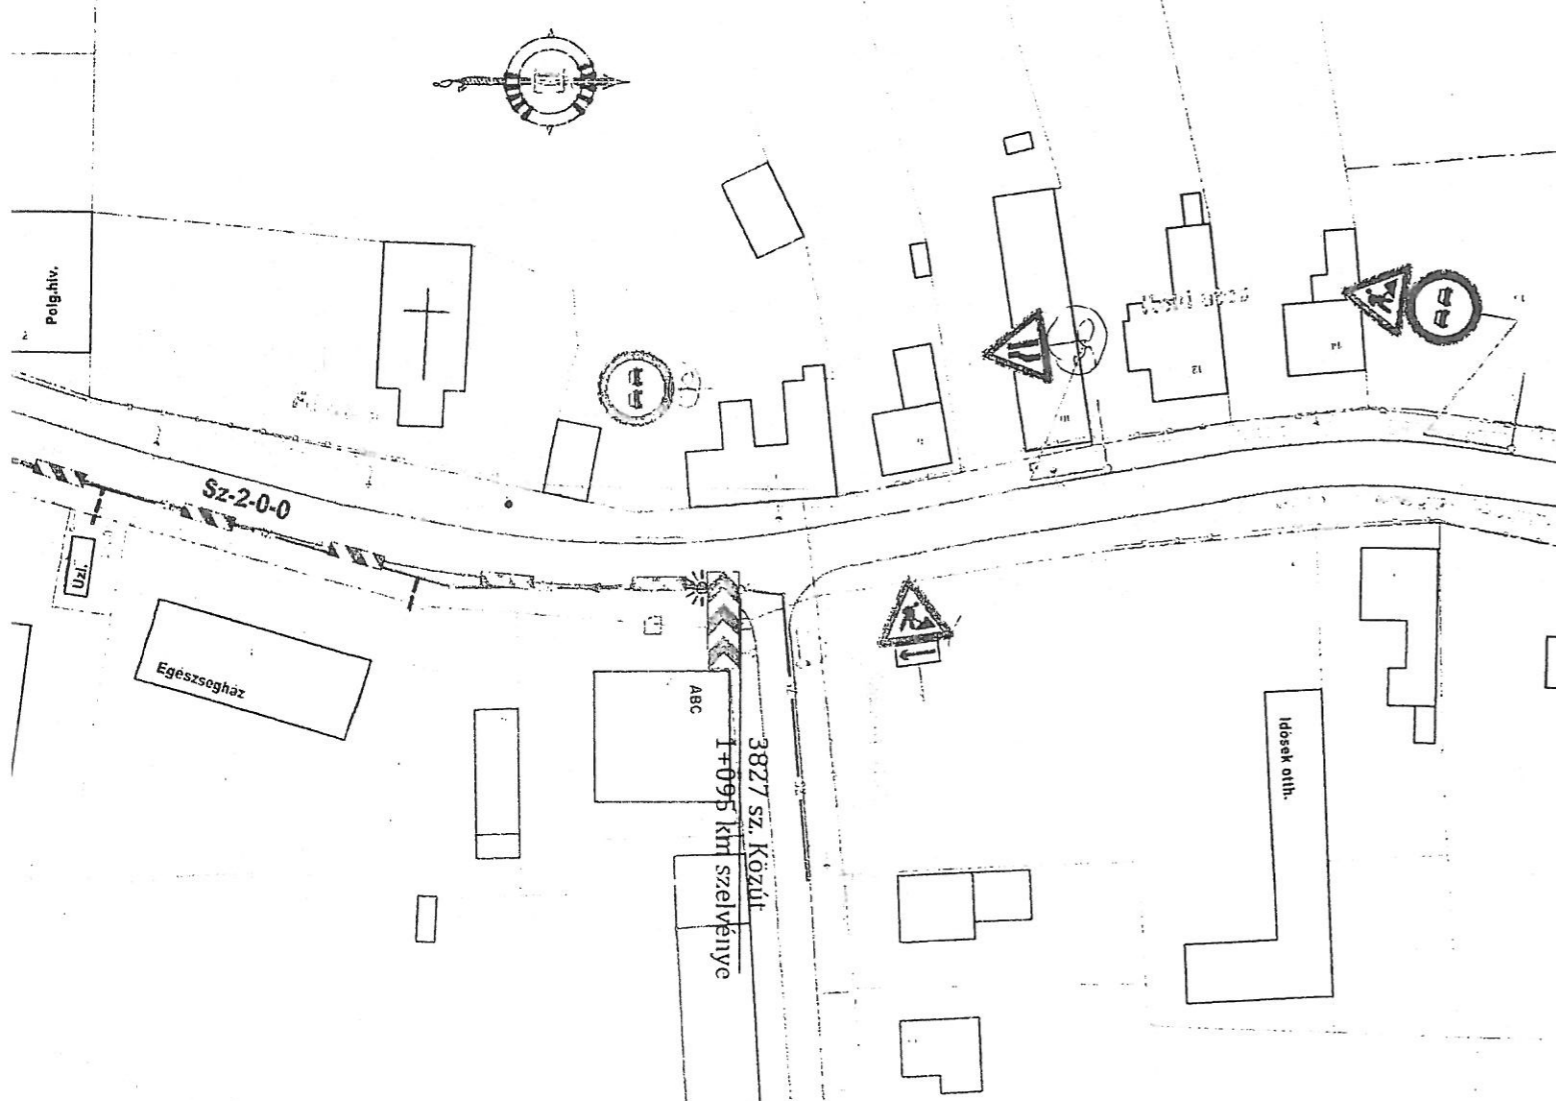

## JELMAGYARÁZAT

### Meglévő létesítmények

	Meglévő jogi határ vonal
	Meglévő kontúr
	Meglévő vízvezeték
	Meglévő gázvezeték
	Meglévő csapadékvízcsatorna
	Meglévő szennyvízcsatorna
	Meglévő szennyvíz nyomvezeték
	Meglévő tápfeszültség
	Meglévő telefon földkábelt
	Meglévő telefon légvezeték
	Meglévő optikai kábel
	Meglévő hírközlési kábel
	Meglévő tűrésztes jelelőberendezés
	Meglévő TV kábel
	Meglévő elektromos földkábel 0,4KV
	Meglévő elektromos földkábel 20KV
	Meglévő elektromos földkábel 20KV
	Meglévő elektromos légvezeték
	Meglévő csatornák
	Meglévő műhely jellel
	Építési hely jelölés
	Működési hely jelölés
	Megkezdési hely jelölés
	Megkezdési hely jelölés



## BÍRÓ ÉS TÁRSA

Tervező és Szolgáltató KFT  
4400 Nyíregyháza, Szegfű út 73/A II/2.  
Tel./Fax: 42/421-310 Mobil: 30/445-1895

Megrendelő

Nyírségvíz Zrt  
4400 Nyíregyháza, Tó út 5.

Terv megnevezése

Nyírbogdány - Csatornahálózatok Rekonstrukciója  
1.-2. szakasz (61. - 67. az. akna között) felújítása

Tervrész megnevezése

Építés ideje alatti ideiglenes forgalomszabályozási terv

Cevezető:  
Bíró Károly  
VZ-T113-T115-0402

Vezető Tervező:  
Bíró Károly  
VZ-T113-T115-0402

Tervező:  
Vegő Viktor  
tervező  
011, 012, 013,1000

Rajzszám:  
F-1


Méretarány:  
M=1:1000


Dátum:  
2014.05.19.

Tervező:  
engedélyes

Törzsszám:  
20/2013

Rajzszám:  
F-1

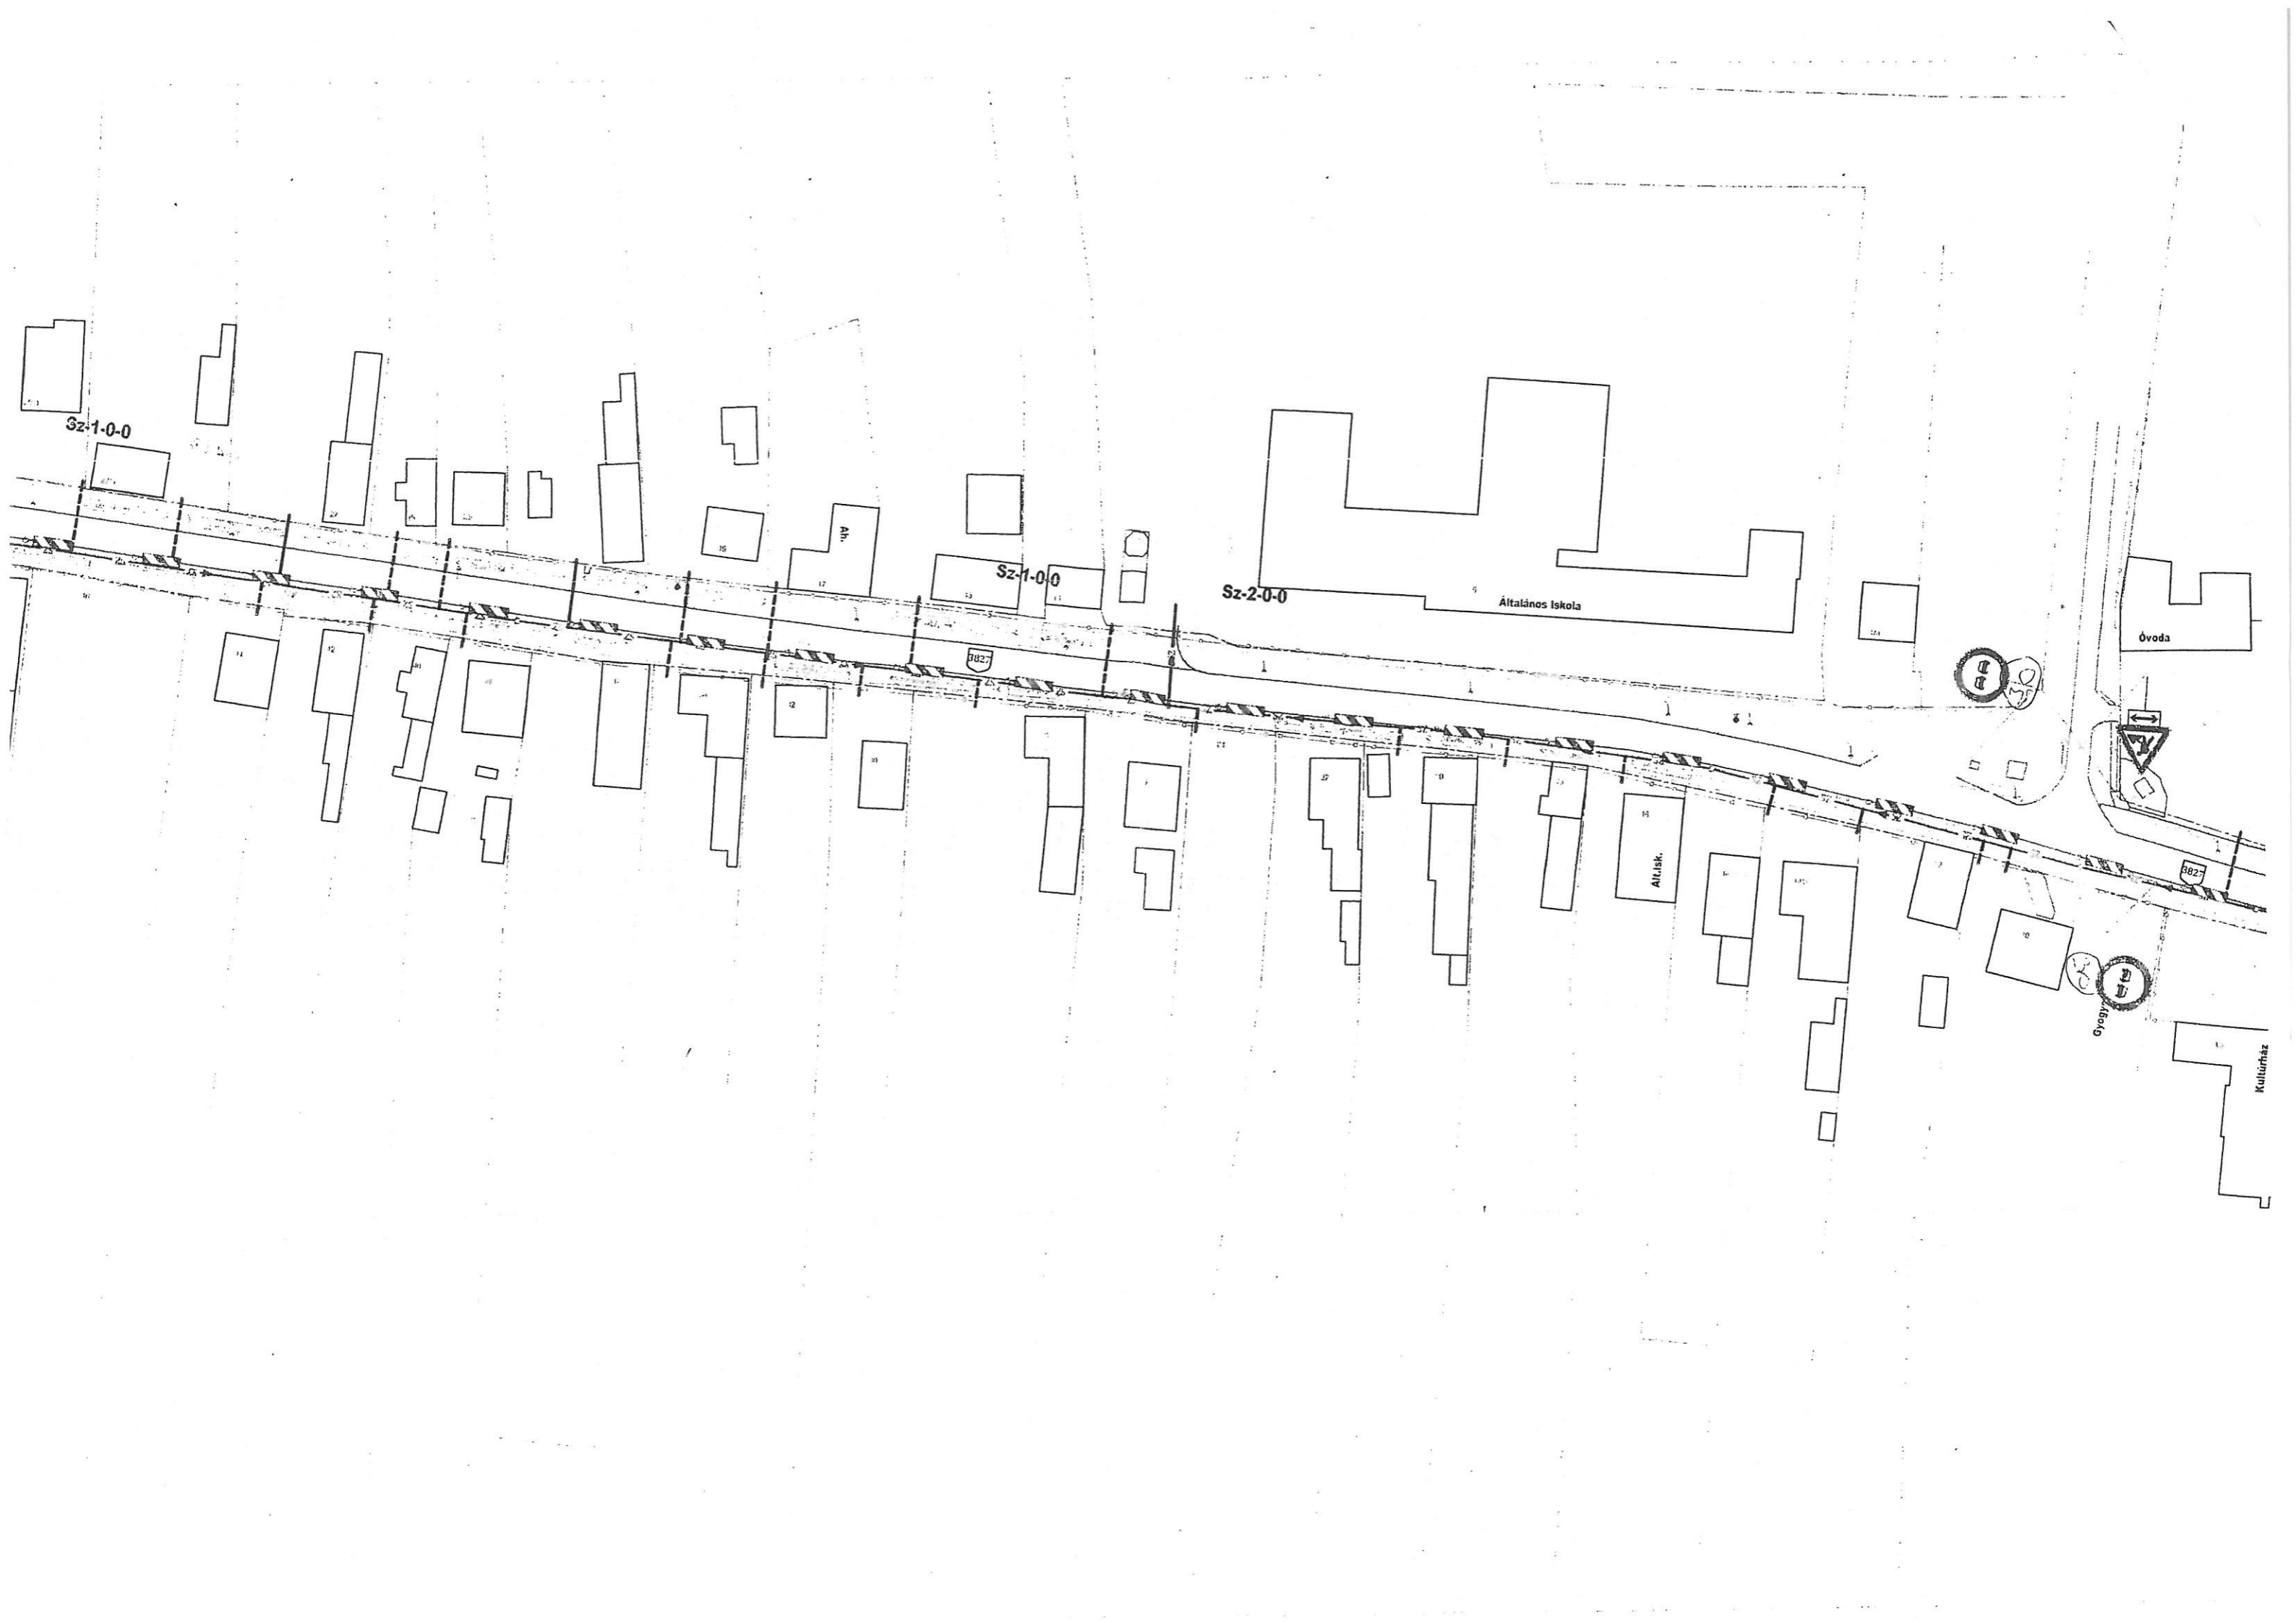

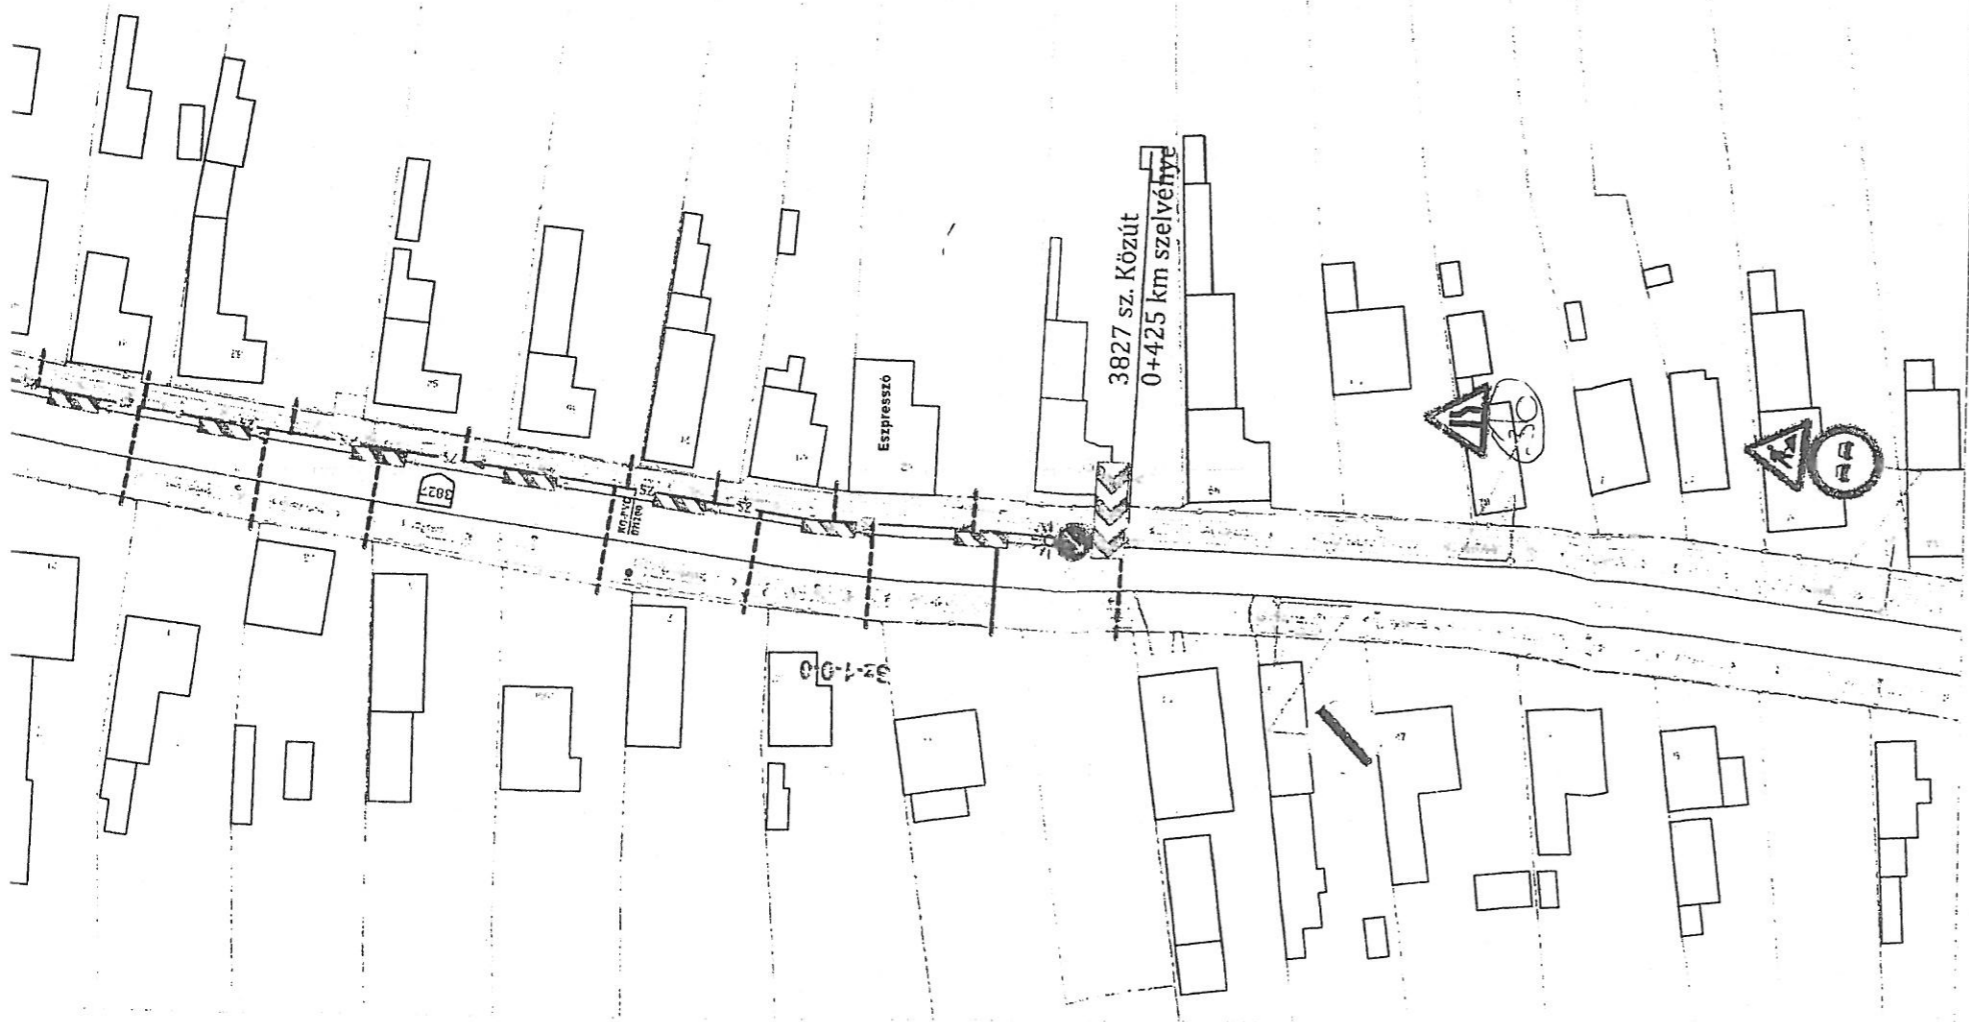

3827 sz. Közút  
0+425 km szelvénye



0073

57

25

38

A  
B

A  
B