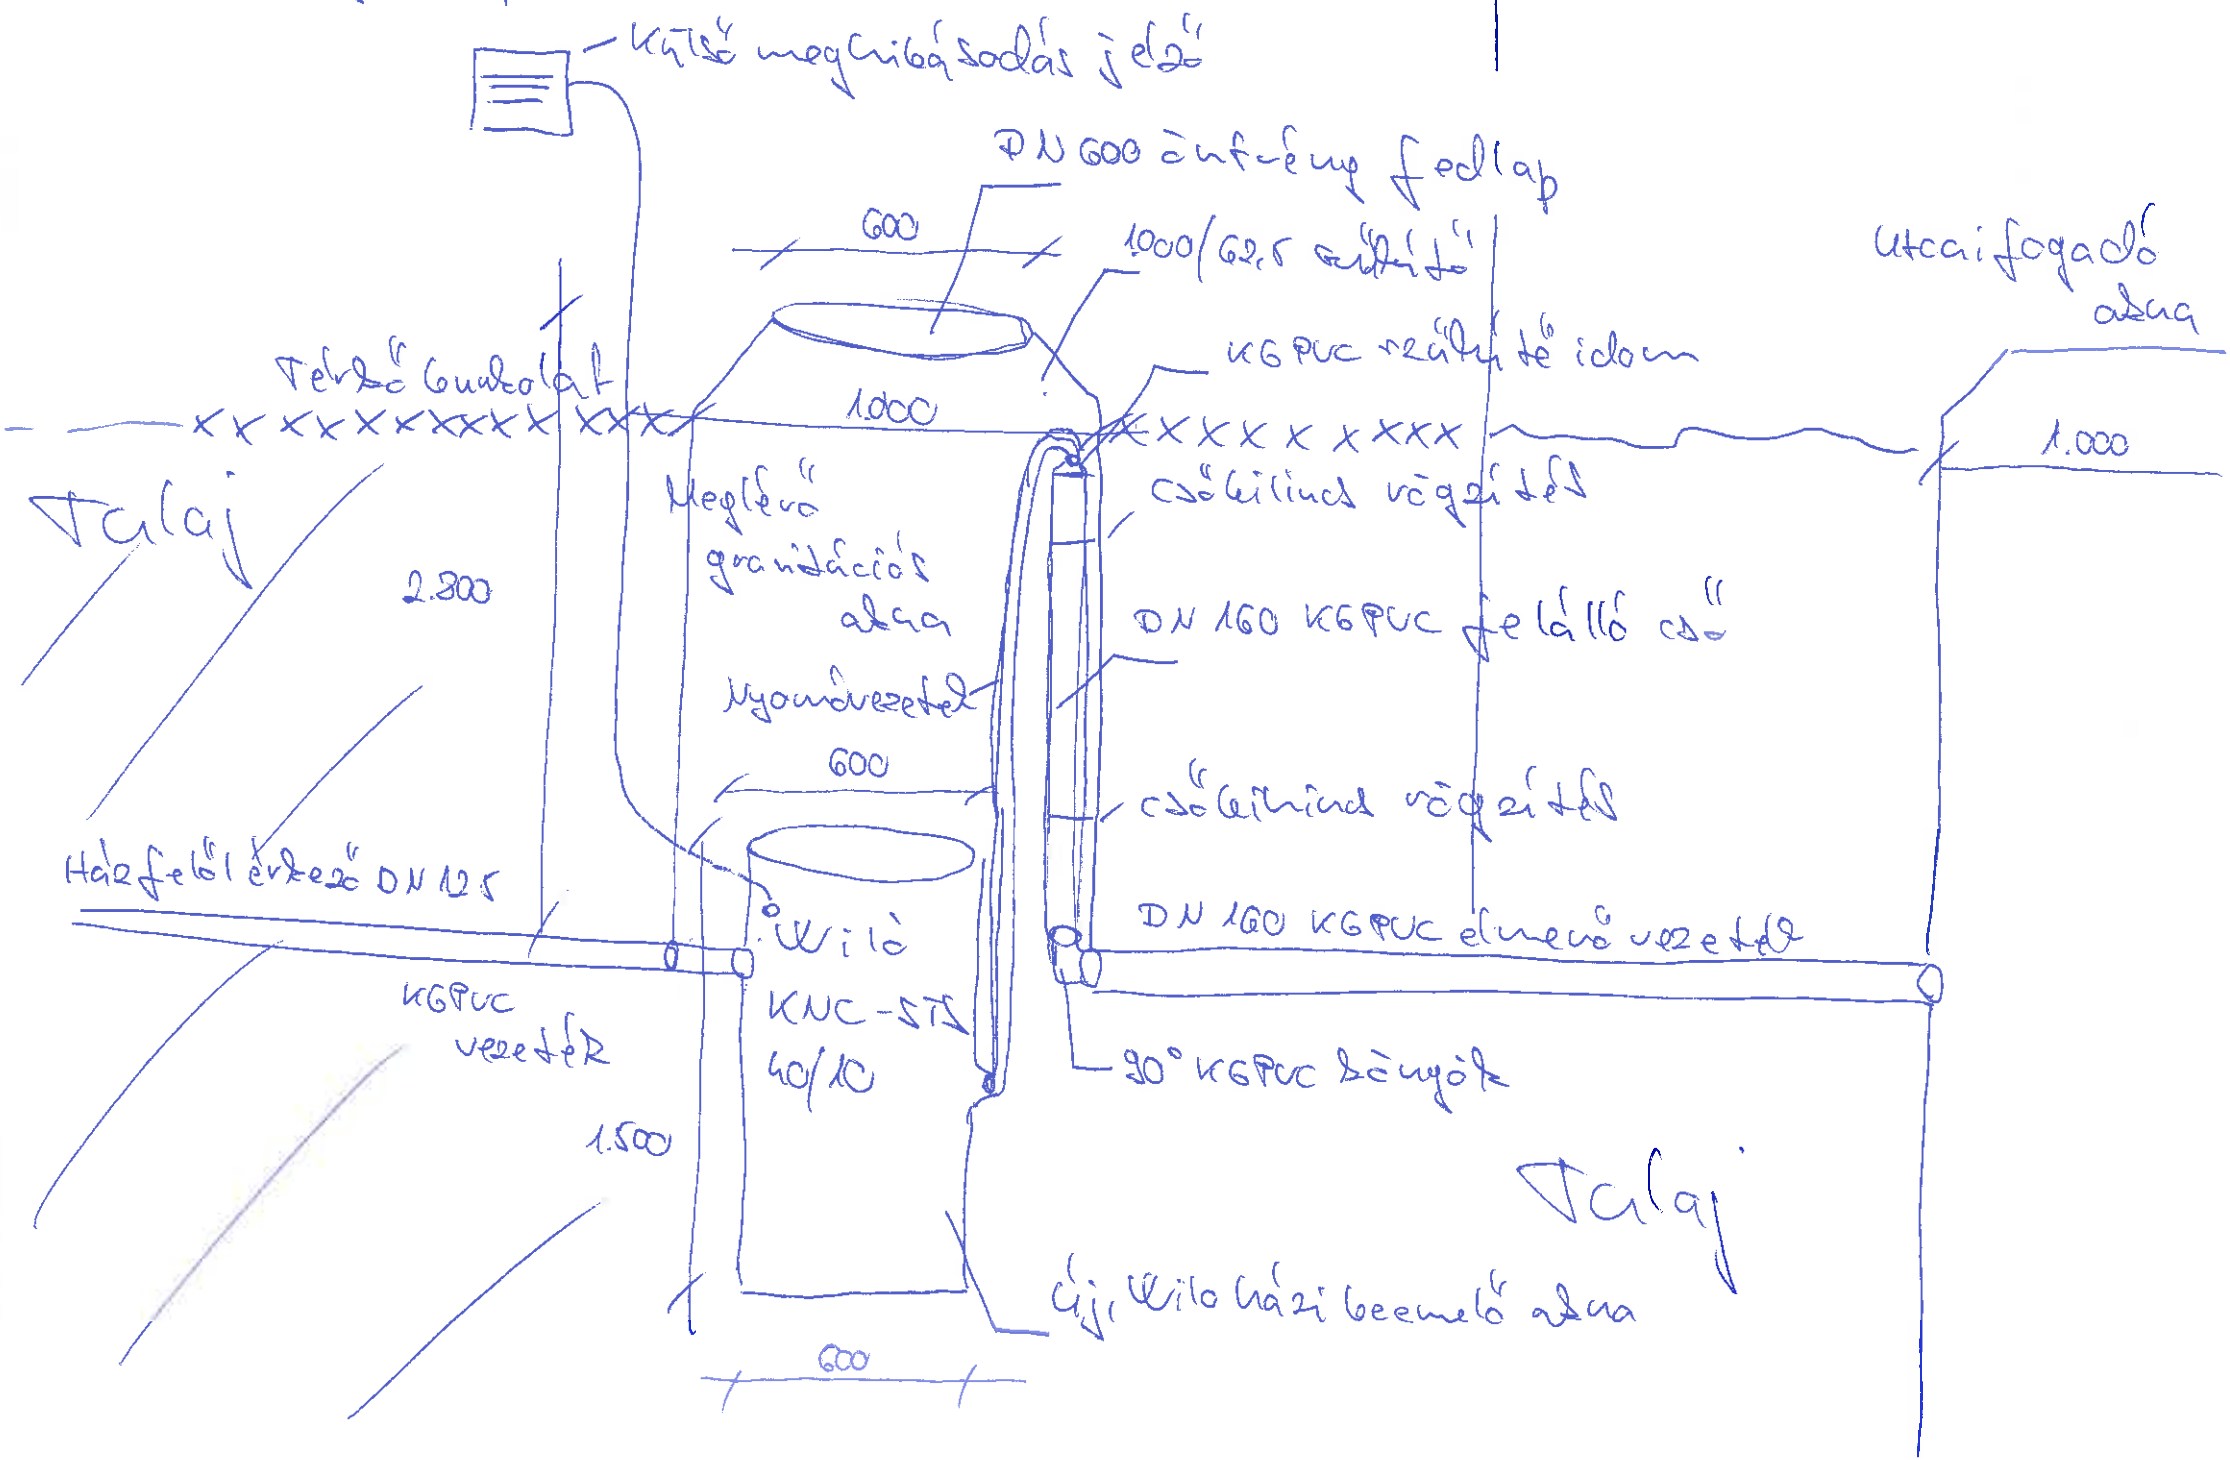Nyíregyháza, Fercsike u. 33. Telek ← Kerítésvonal → Közterület